


ORIGAMI

4 RUE SAINTE-CLAIRE DEVILLE
92500 RUEIL MALMAISON

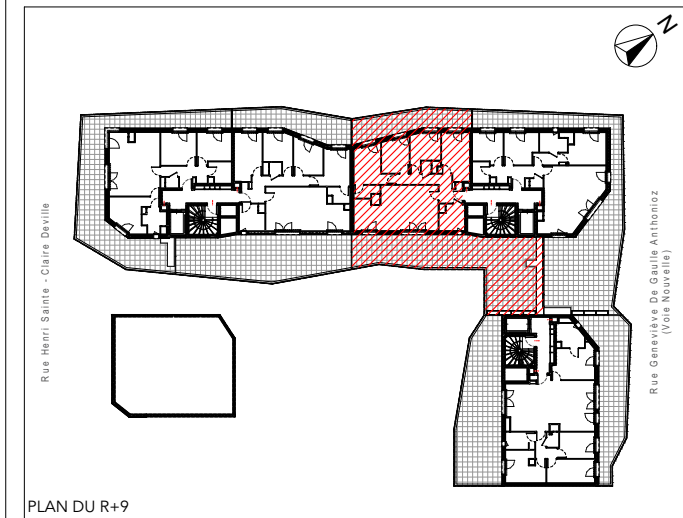

PLAN DU R+9

TYPE	HALL	N°	NIVEAU
T5	C	C951	R+9

Entrée	10,1	m ²
Séjour/Cuisine	33,5	m ²
Chambre 1	11,8	m ²
Chambre 2	9,3	m ²
Chambre 3	9,5	m ²
Chambre 4	13,0	m ²
SDB	6,1	m ²
SDE	3,0	m ²
WC	1,2	m ²


SURFACE TOTALE HABITABLE 97,5 m²

Terrasse 1 80,8 m²


Terrasse 2 25,1 m²

SURFACE TOTALE ANNEXES 105,9 m²

LEGENDE	
F : Fenêtre	R : Emplacement réfrigérateur
PF : Porte-fenêtre	PL : Placard
VR : Volet roulant	EP : Descente eaux pluviales
PV : Pare-vue	ETEL : Tableau électrique
LL : Emplacement lave linge	HSP : Hauteur sous plafond
LV : Emplacement lave vaisselle	■ : Soffite / Faux-plafond
CU : Emplacement Cuisson	⊞ : Radiateurs

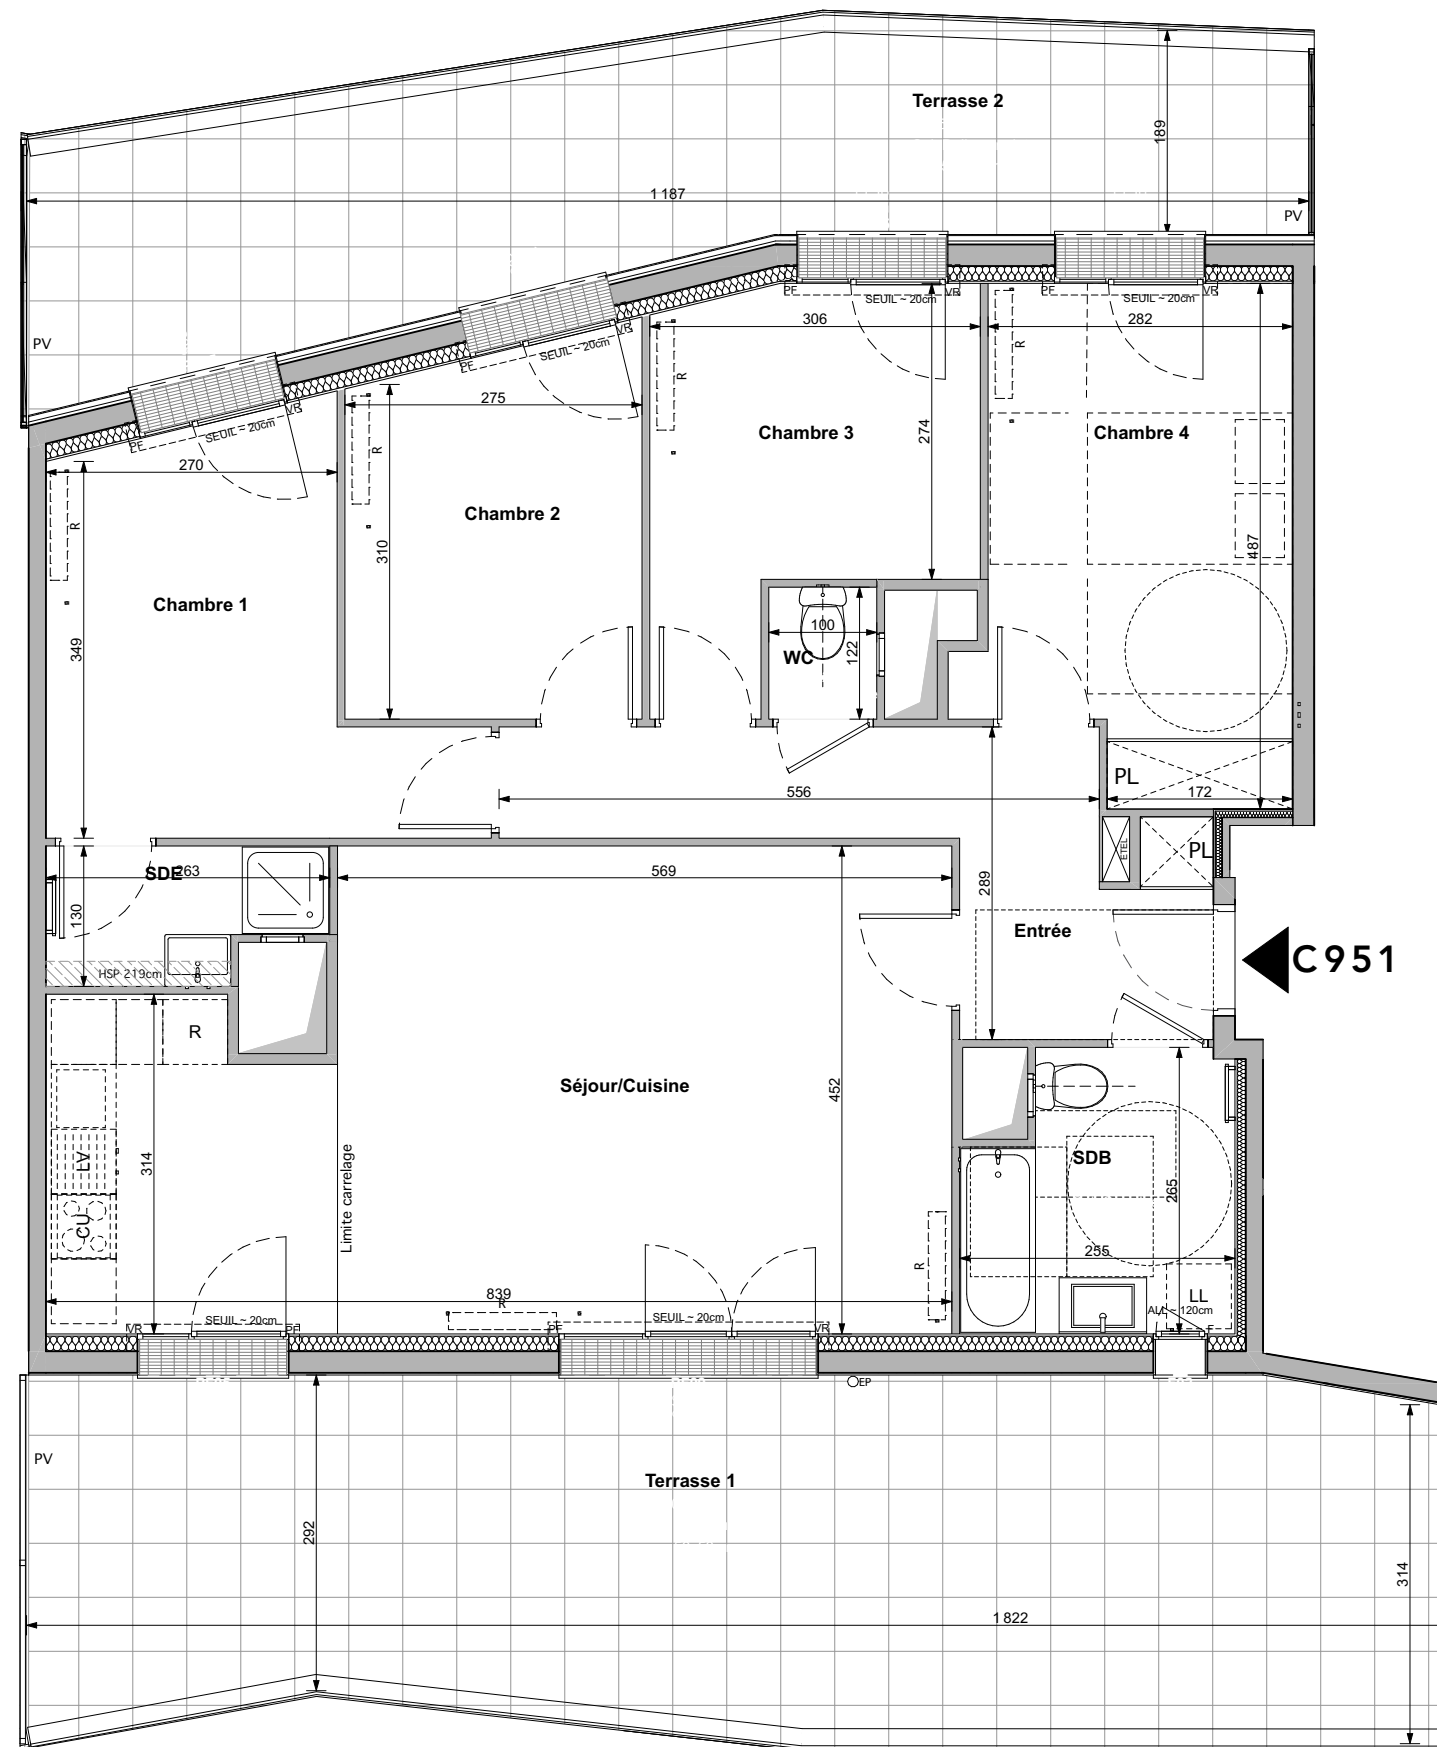

← C951

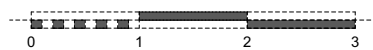

" Les surfaces de placards sont incluses dans celles des pièces attenantes "

Avril 2022 - ind. série notaire

NOTA : Des modifications sont susceptibles d'être apportées à ce plan en fonction des contraintes de réalisation, des nécessités techniques, réglementaires ou administratives concernant notamment les dimensions libres, les éléments d'équipements et les réseaux divers. Le positionnement et les dimensions des radiateurs sont donnés à titre indicatif. Les retombées, les soffites, les faux-plafonds ne sont pas représentés sauf ceux connus à la date d'établissement du présent plan. Les canalisations ne sont pas figurées. La végétation n'est pas contractuelle. Ce plan a été établi sur la base du dossier de demande de permis de construire du 14/05/2019.

QUADRI FIORE
ARCHITECTURE

QUADRI FIORE Architecture