
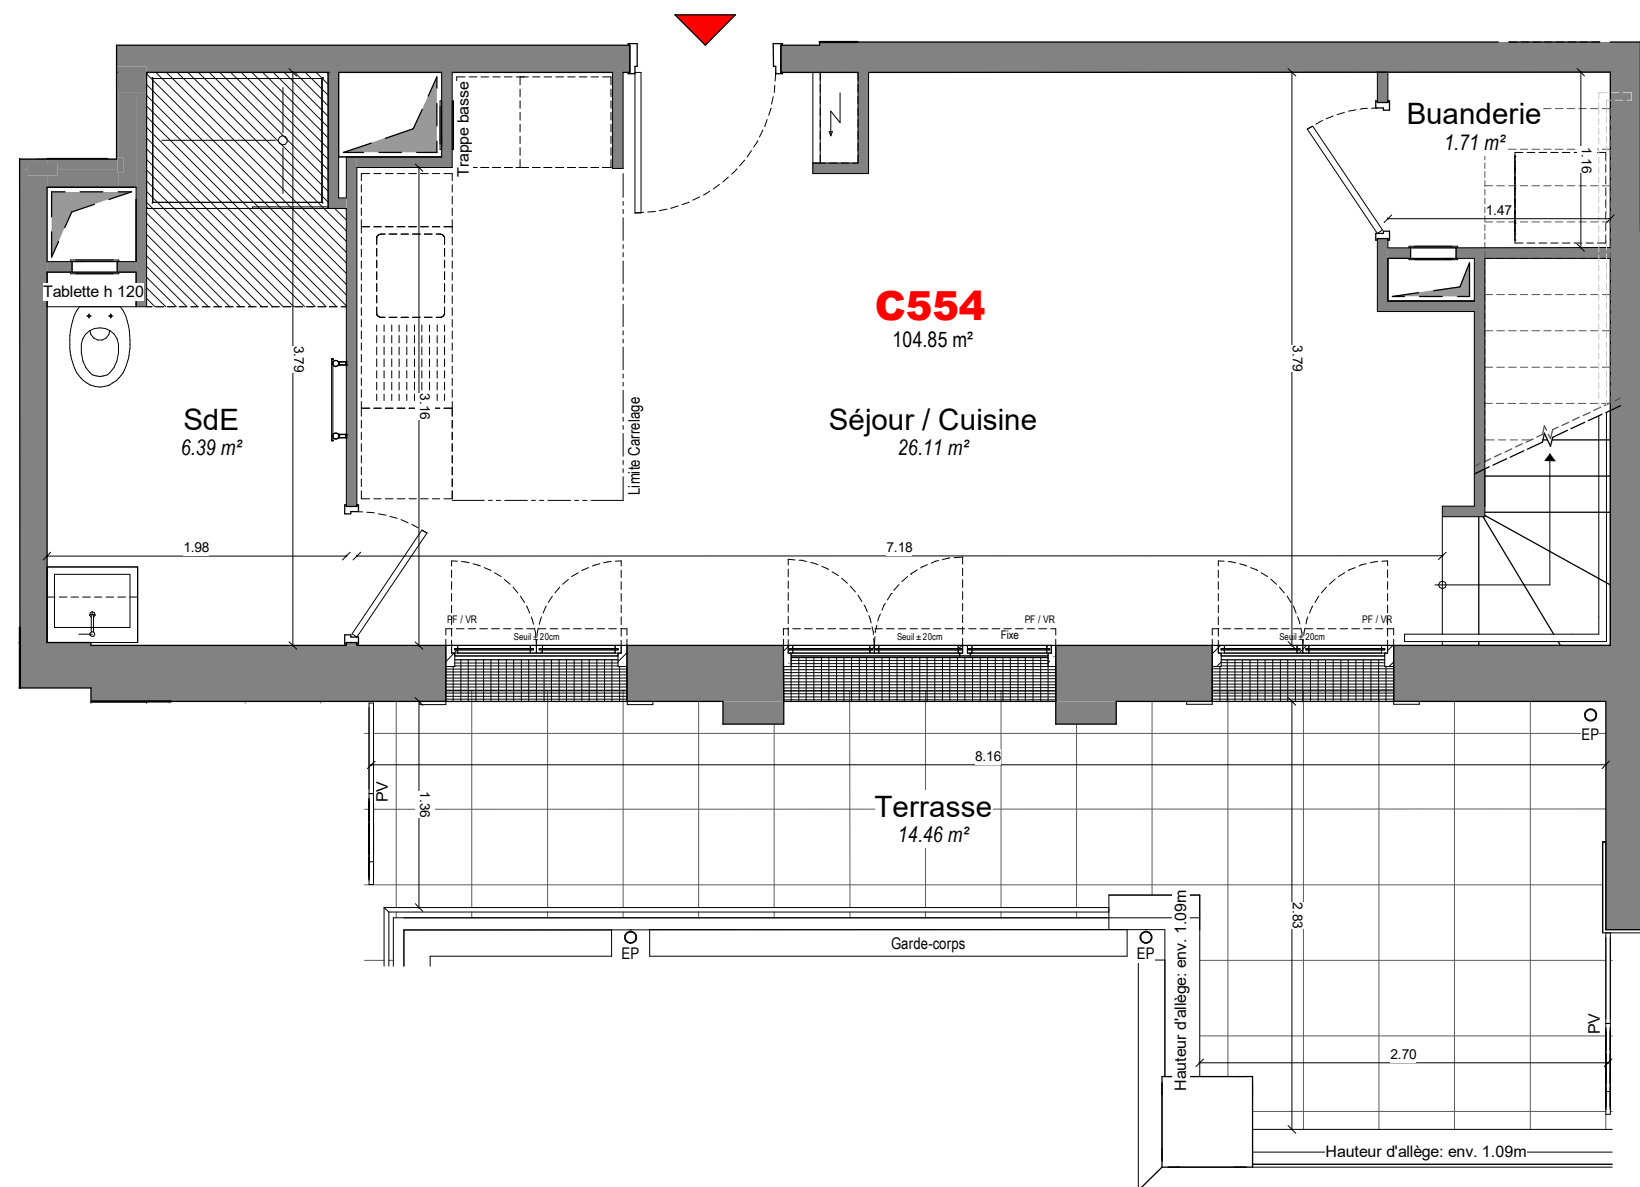


PANORAMA
Beaurivage

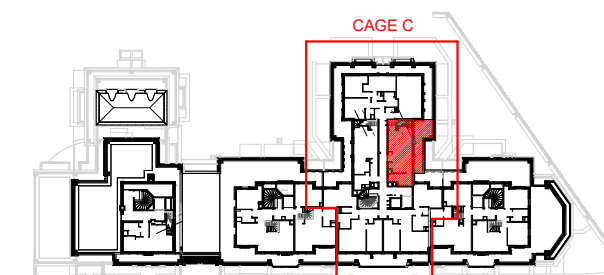

TYPE	HALL	N°	NIVEAU
5P	C	554	5e

SURFACES

Séjour / Cuisine	26.11 m²
Chambre 1	13.42 m²
Chambre 2	12.29 m²
Chambre 3	12.28 m²
Chambre 4	10.18 m²
Dgt	12.39 m²
SdB	5.53 m²
SdE	6.39 m²
Wc	1.20 m²
Buanderie	1.71 m²
Dressing	3.36 m²

SURFACE TOTALE HABITABLE	104.85 m²
--------------------------	-----------

Terrasse	14.46 m²
----------	----------

SURFACE TOTALE ANNEXE	14.46 m²
-----------------------	----------

SURFACE TOTALE	119.31 m²
----------------	-----------

LEGENDE

F	: Fenêtre		: Soffite / Faux plafond
PF	: Porte fenêtre	TA	: Tableau électrique
VR	: Volet Roulant	PL	: Placard
PV	: Pare-vue	SS	: Sèche-serviette / Radiateur
Dress.	:Dressing	EP	: Evacuation Pluviale

Date : 30/01/2023


INDICE : 2

CLAMART ZAC PANORAMA LOT 12
ZAC du PANORAMA - 92 140 CLAMART


NOTA: Les surfaces de placards sont incluses dans celles des pièces attenantes. Des modifications sont susceptibles d'être apportées à ce plan en fonction des contraintes de réalisation, des nécessités techniques, réglementaires ou administratives concernant notamment les dimensions libres, les éléments d'équipements et les réseaux divers. Les retombées, les soffites, les faux-plafonds ne sont pas représentés sauf ceux connus à la date d'établissement du présent plan. Les canalisations ne sont pas figurées. La végétation n'est pas contractuelle.



A26 BLM - Architectes - Urbanistes

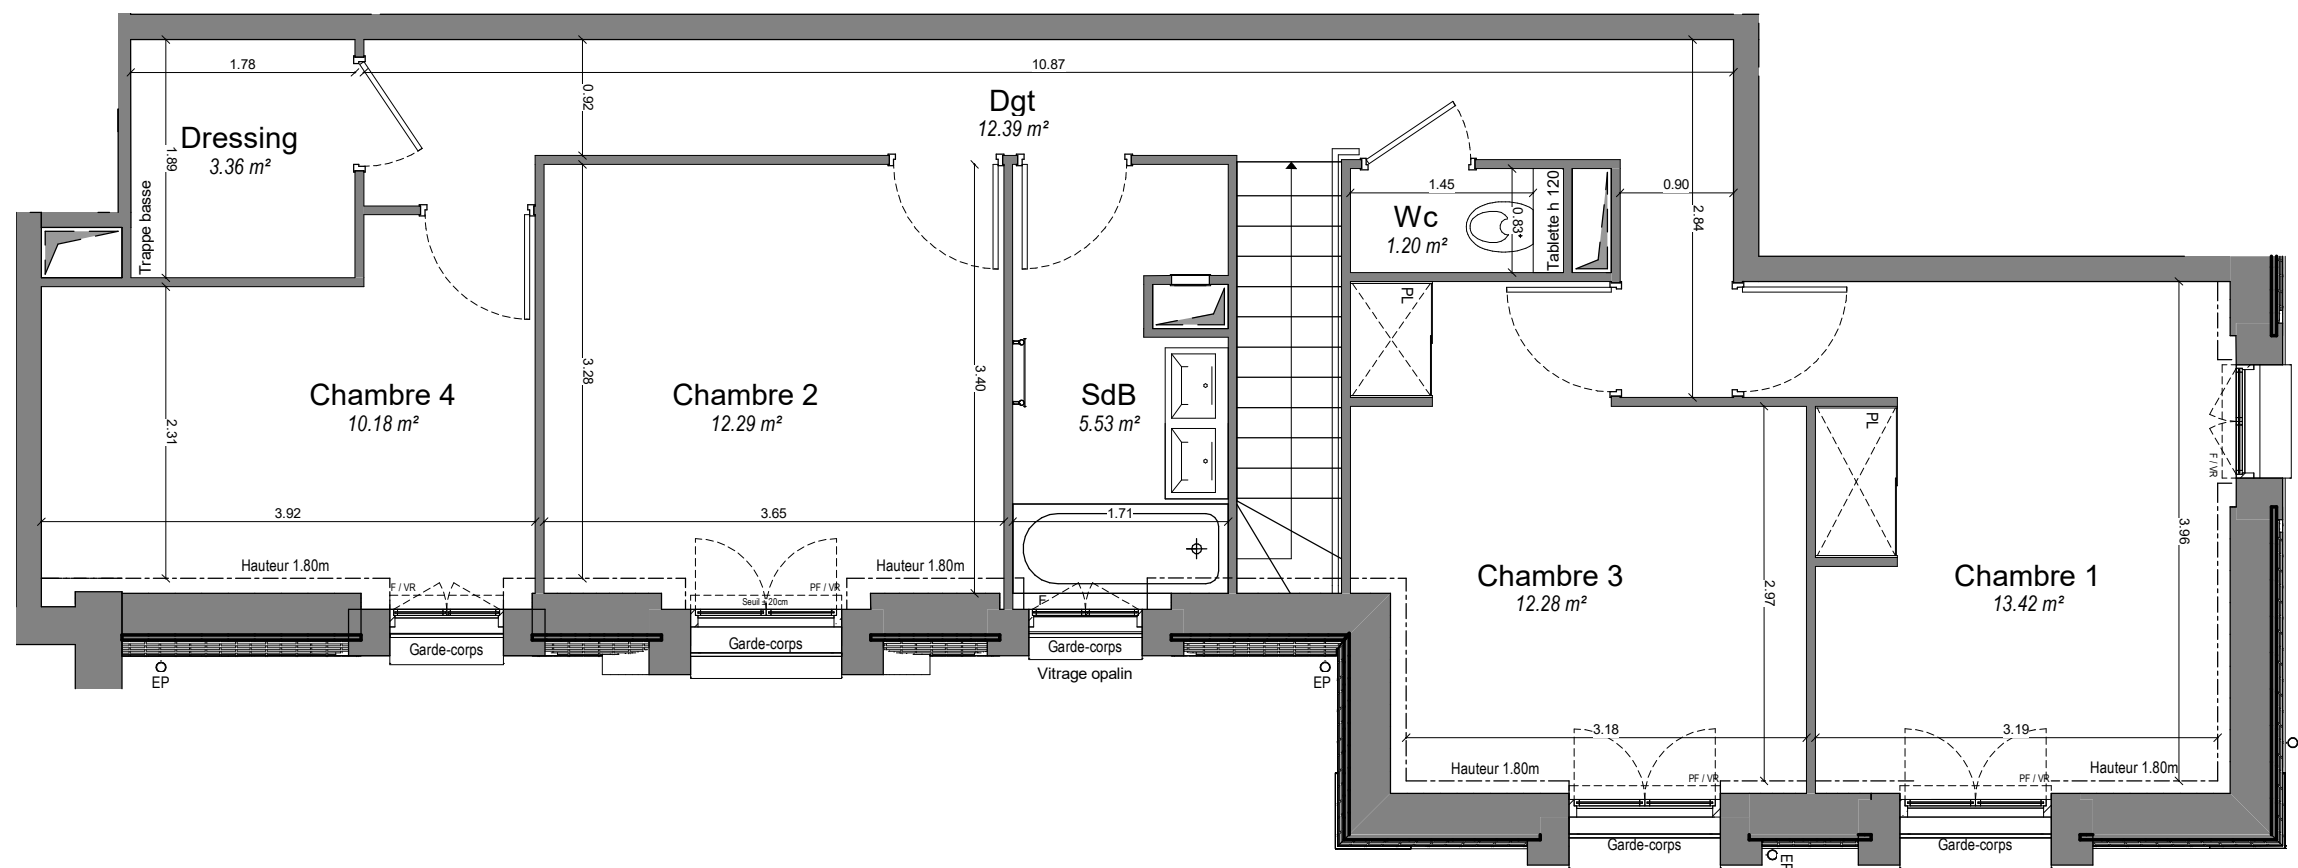

PANORAMA
Beaurivage

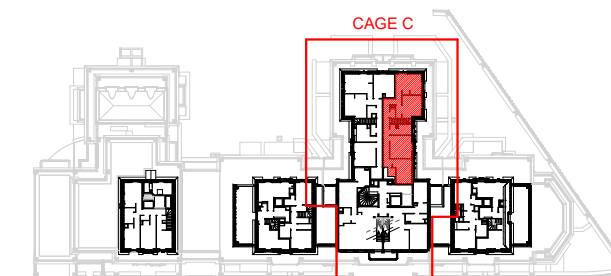

TYPE	HALL	N°	NIVEAU
5P	C	554	6e

SURFACES

Séjour / Cuisine	26.11 m²
Chambre 1	13.42 m²
Chambre 2	12.29 m²
Chambre 3	12.28 m²
Chambre 4	10.18 m²
Dgt	12.39 m²
SdB	5.53 m²
SdE	6.39 m²
Wc	1.20 m²
Buanderie	1.71 m²
Dressing	3.36 m²

SURFACE TOTALE HABITABLE	104.85 m²
--------------------------	-----------

Terrasse	14.46 m²
----------	----------

SURFACE TOTALE ANNEXE	14.46 m²
-----------------------	----------

SURFACE TOTALE	119.31 m²
----------------	-----------

LEGENDE

F	: Fenêtre		: Soffite / Faux plafond
PF	: Porte fenêtre	TA	: Tableau électrique
VR	: Volet Roulant	PL	: Placard
PV	: Pare-vue	SS	: Sèche-serviette / Radiateur
Dress.	: Dressing	EP	: Evacuation Pluviale

Date : 30/01/2023

INDICE : 2

CLAMART ZAC PANORAMA LOT 12
ZAC du PANORAMA - 92 140 CLAMART

NOTA: Les surfaces de placards sont incluses dans celles des pièces attenantes. Des modifications sont susceptibles d'être apportées à ce plan en fonction des contraintes de réalisation, des nécessités techniques, réglementaires ou administratives concernant notamment les dimensions libres, les éléments d'équipements et les réseaux divers. Les retombées, les soffites, les faux-plafonds ne sont pas représentés sauf ceux connus à la date d'établissement du présent plan. Les canalisations ne sont pas figurées. La végétation n'est pas contractuelle.



A26 BLM - Architectes - Urbanistes