



CLAMART ZAC PANORAMA - LOT 18
Boulevard du Moulin de la Tour , 92140 CLAMART



PANORAMA
Beaurivage

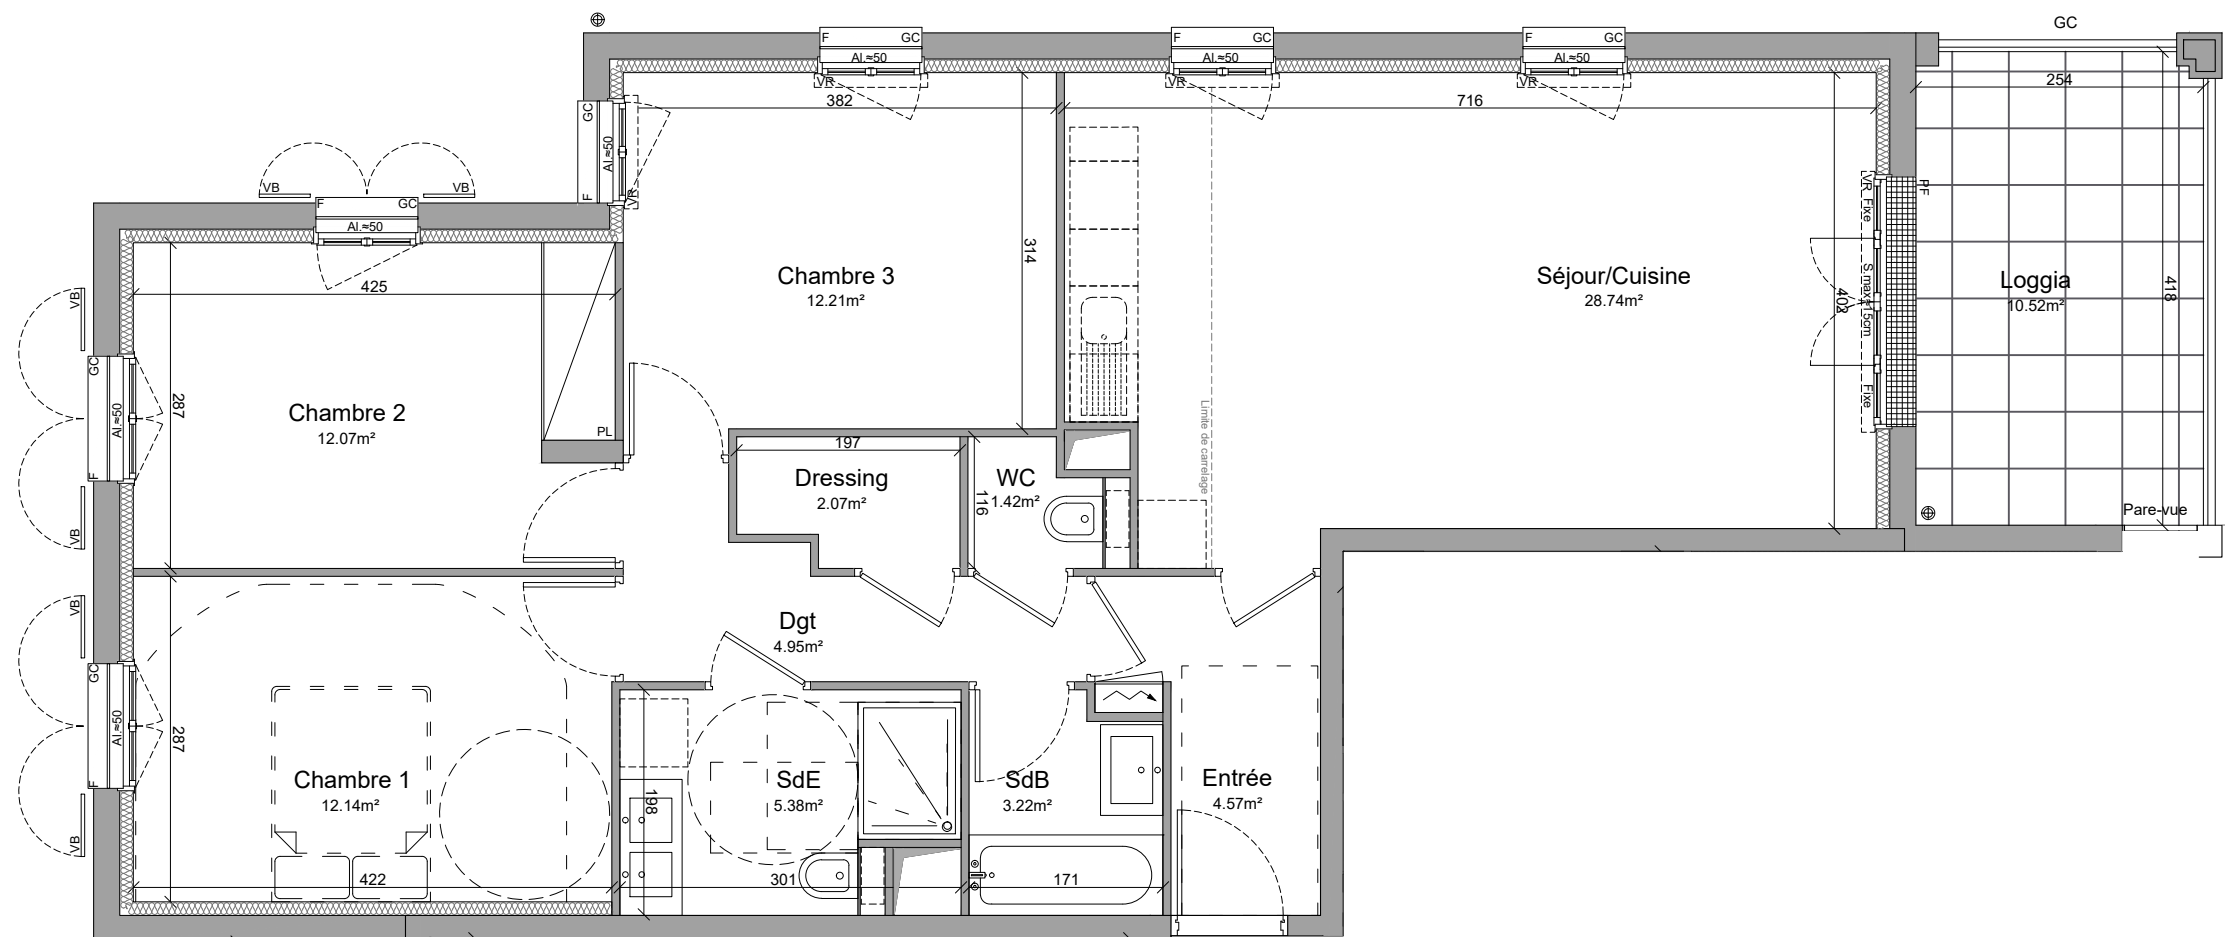


A202
4 Pièces
86.77m²

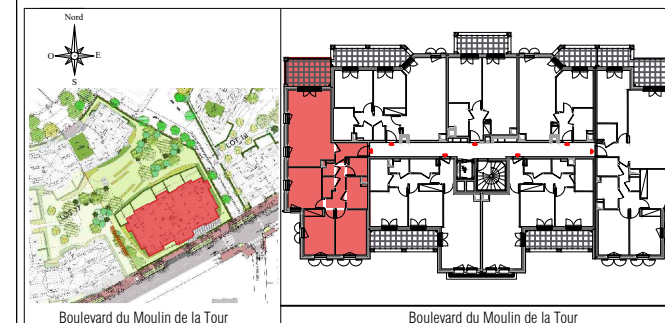

| TYPE | HALL | N° | NIVEAU |
|------|------|------|--------|
| T4 | A | A202 | R+2 |

| SURFACE | |
|---------------------------------|-----------------|
| Entrée | 4.57 m² |
| Séjour / Cuisine | 28.74 m² |
| Dégagement "Dgt" | 4.95 m² |
| Salle de Bains "SdB" | 3.22 m² |
| Salle d'Eau "SdE" | 5.38 m² |
| WC | 1.42 m² |
| Dressing | 2.07 m² |
| Chambre 1 | 12.14 m² |
| Chambre 2 | 12.07 m² |
| Chambre 3 | 12.21 m² |
| TOTAL SURFACE HABITABLE | 86.77 m² |
| Loggia | 10.52 m² |
| TOTAL SURFACE EXTERIEURE | 10.52 m² |

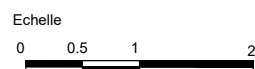

| LEGENDE | | | |
|---------|----------------------------------|----|-----------------------|
| VR | VOLET ROULANT | PL | PLACARD |
| PF | PORTE-FENÊTRE | VB | VOLET BATTANT |
| | GTL | F | FENÊTRE |
| | CAILLEBOTIS | AL | ALLEGE |
| | FAUX-PLAFOND, SOFFITES, RETOMBÉE | | GAINE TECHNIQUE |
| | | | DESCENTE EAU PLUVIALE |

NOTA :
- Hauteur sous plafond des pièces, sauf mention particulière : 2.5m prévisionnelle
- La surface habitable des placards est incluse dans celle des pièces attenantes

18/11/2022 Indice : MARCHÉ



NOTA: Des modifications sont susceptibles d'être apportées à ce plan en fonction des contraintes de réalisation, des nécessités techniques, réglementaires ou administratives concernant notamment les dimensions libres, les éléments d'équipements et les réseaux divers. Les retombées, les soffites, les faux-plafonds ne sont pas représentés sauf ceux connus à la date d'établissement du présent plan. Les canalisations ne sont pas figurées. La végétation n'est pas contractuelle.