



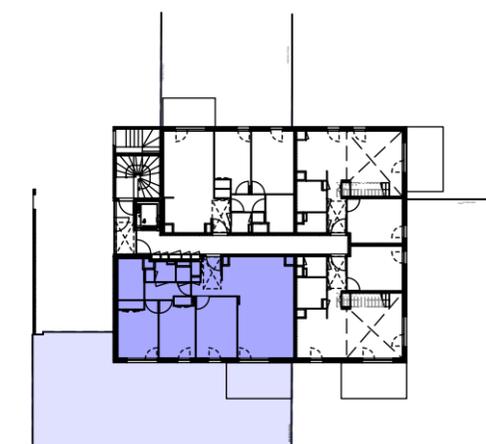

Avenue du 8 mai 1945, 69960 CORBAS

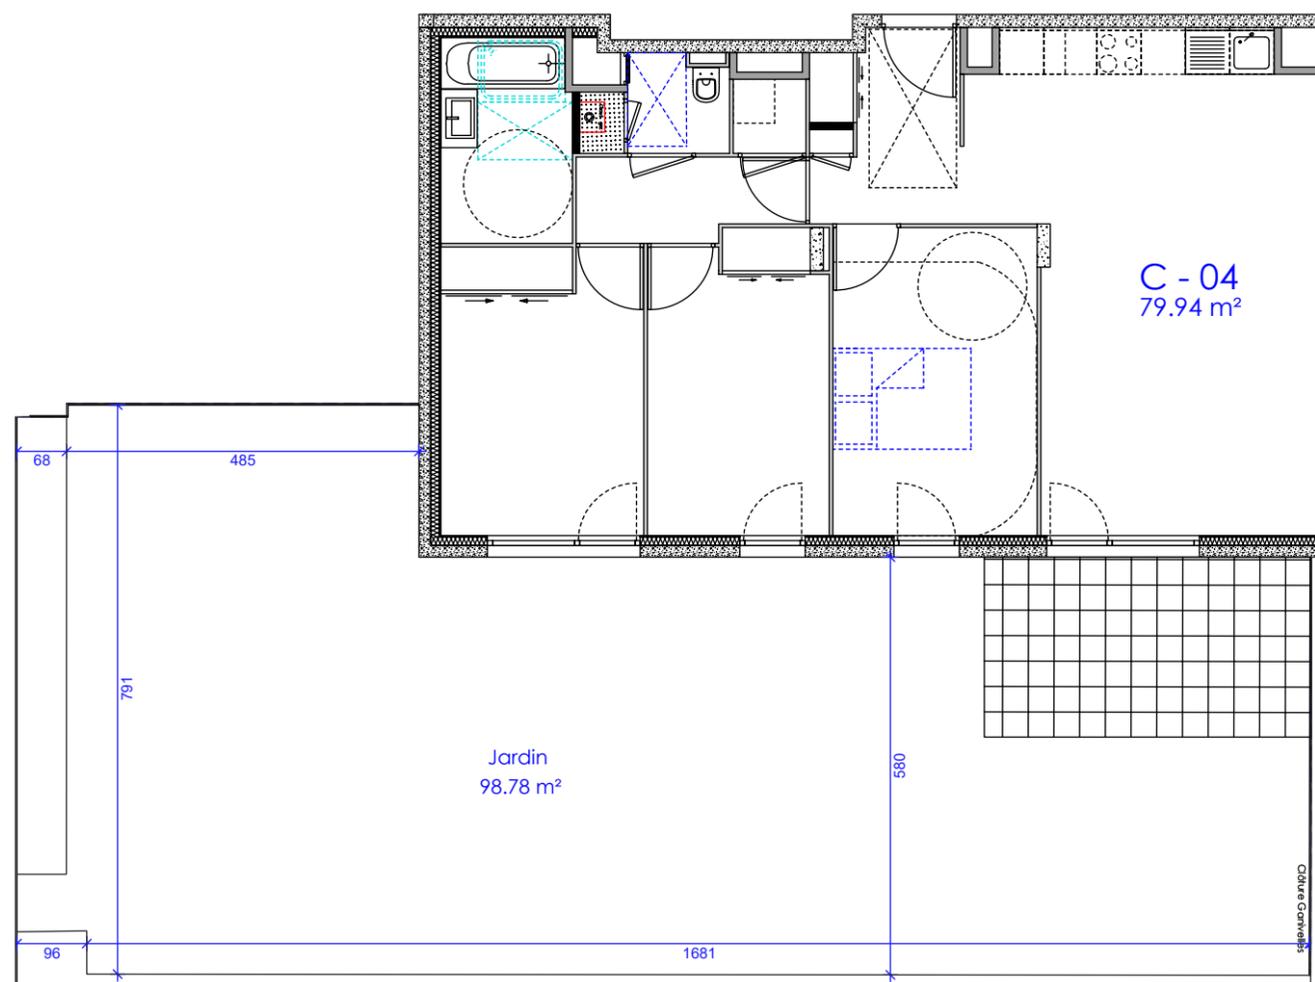

BATIMENT C - RDC -

C04 - T4

Terrasse	11.25 m <sup>2</sup>
Jardin	98.78 m <sup>2</sup>



LEGENDES

P.F.	PORTE-FENETRE		FAUX-PLAFOND, SOFFITE	PL	PLACARD
F.	FENETRE		TABLEAU ELECTRIQUE	LV	LAVE-VAISSELLE
C.F.	CHASSIS FIXE	ECS	BALLON D'EAU CHAUDE SANITAIRE	C	CUISSON
B.S.O	BRISE SOLEIL ORIENTABLE	CH	CHAUDIERE	RF	REFRIGERATEUR
All.	ALLEGE			LL	LAVE-LINGE
				SS	SECHE SERVIETTE

Nota : Plan non contractuel. Des modifications sont susceptibles d'être apportées à ce plan en fonction de nécessité technique de réalisation, tant en ce qui concerne les dimensions libres que l'équipement. Les canalisations, barbacanes, descentes EP, retombées, trappes de visite sur les gaines techniques, radiateurs et les laves-mains d'angle ne sont pas systématiquement figurés sur les plans (voir notice descriptive). Les surfaces indiquées sont approximatives. Il est ici précisé que les hauteurs de marche d'accès aux terrasses, balcons, loggias et jardins sont indiquées à titre indicatif à plus ou moins 3cm. Les surfaces des jardins ne sont données qu'à titre indicatif. Les pentes ne sont pas représentées et seront adaptées en fonction du terrain naturel. Les plans de logements signés lors de réservation et les plans de logements signés lors de l'acte notarié peuvent subir des modifications pour contraintes techniques (déplacement d'équipements intérieurs, faux-plafonds...) sans que cela ne puisse être contesté par le client lors de la signature chez le notaire du programme.

Indice A


19 JUILLET 2022



**BNP PARIBAS**  
**IMMOBILIER**



Avenue du 8 mai 1945, 69960 CORBAS

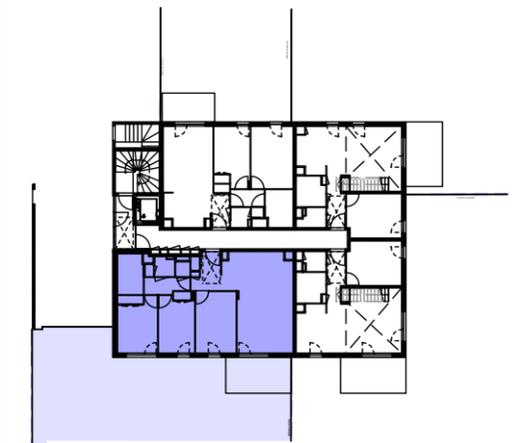

BATIMENT C - RDC -

C04 - T4

**SURFACE HABITABLE**


Buanderie	1.03 m <sup>2</sup>	
Chambre 01	11.16 m <sup>2</sup>	
Chambre 02	10.23 m <sup>2</sup>	
Chambre 03	12.03 m <sup>2</sup>	
Dgt	3.47 m <sup>2</sup>	
Entrée	4.50 m <sup>2</sup>	
Pl.	0.58 m <sup>2</sup>	
SdB	5.10 m <sup>2</sup>	
Séjour - Cuisine	29.32 m <sup>2</sup>	
WC	2.52 m <sup>2</sup>	<b>79.94 m<sup>2</sup></b>
Terrasse	11.25 m <sup>2</sup>	
Jardin	98.78 m <sup>2</sup>	

Indice A

19 JUILLET 2022



**BNP PARIBAS  
IMMOBILIER**

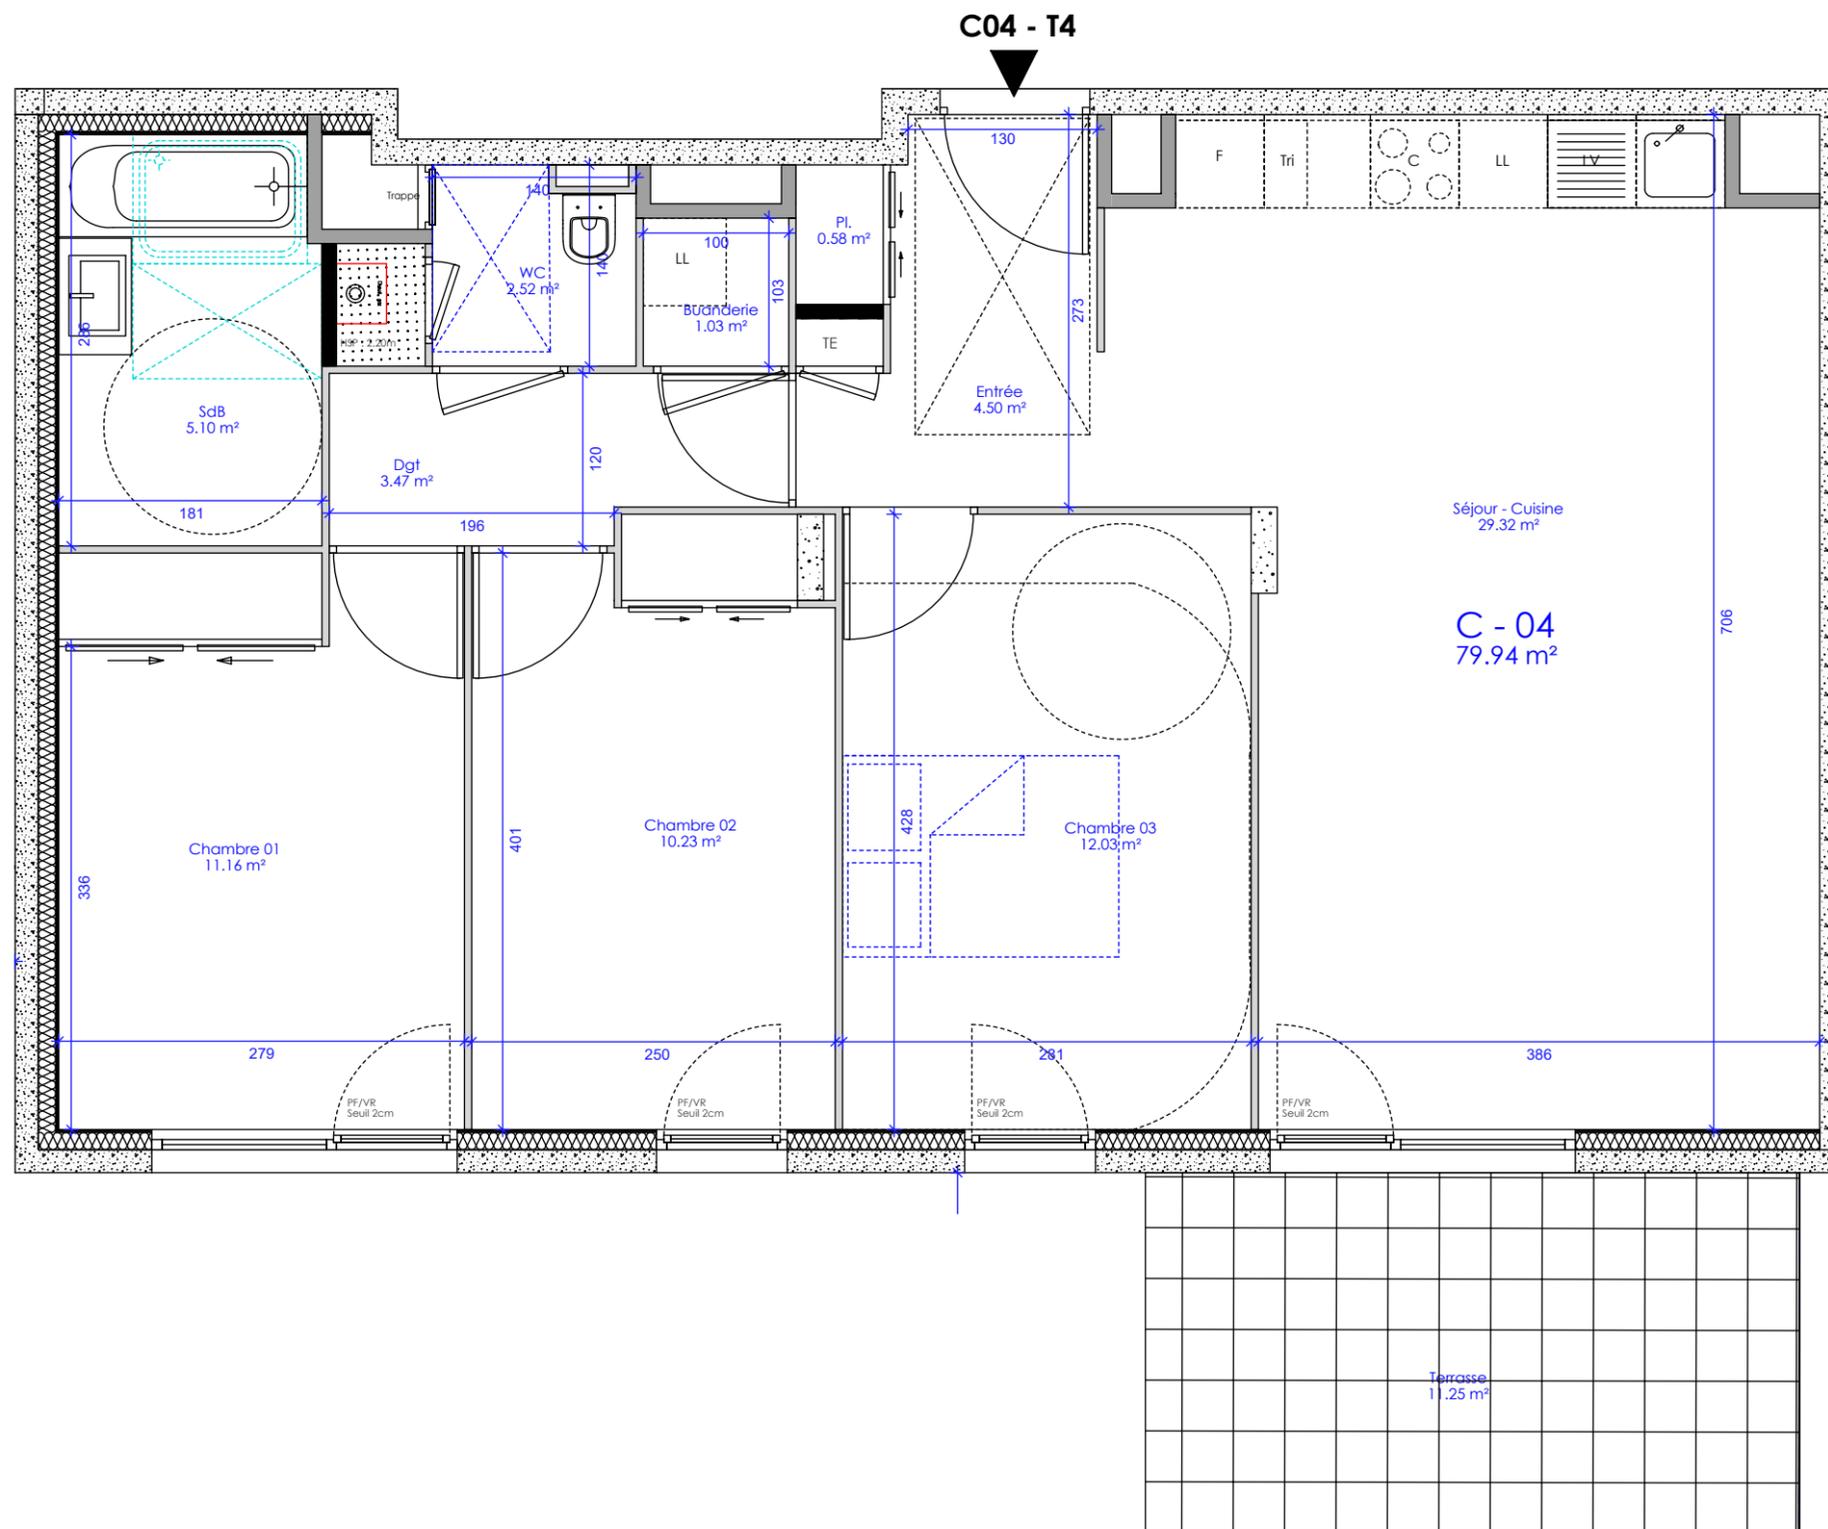

**LEGENDES**

P.F. PORTE-FENETRE  
F. FENETRE  
C.F. CHASSIS FIXE  
B.S.O. BRISE SOLEIL ORIENTABLE  
All. ALLEGE

FAUX-PLAFOND, SOFFITE  
TE TABLEAU ELECTRIQUE

ECS BALLON D'EAU CHAUDE SANITAIRE  
CH CHAUDIERE

PL PLACARD  
LV LAVE-VAISSELLE  
C CUISSON  
RF REFRIGERATEUR  
LL LAVE-LINGE  
SS SECHE SERVIETTE

Nota : Plan non contractuel. Des modifications sont susceptibles d'être apportées à ce plan en fonction de nécessité technique de réalisation, tant en ce qui concerne les dimensions libres que l'équipement. Les canalisations, barbacanes, descentes EP, retombées, trappes de visite sur les gaines techniques, radiateurs et les laves-mains d'angle ne sont pas systématiquement figurés sur les plans (voir notice descriptive). Les surfaces indiquées sont approximatives. Il est ici précisé que les hauteurs de marche d'accès aux terrasses, balcons, loggias et jardins sont indiquées à titre indicatif à plus ou moins 3cm. Les surfaces des jardins ne sont données qu'à titre indicatif. Les pentes ne sont pas représentées et seront adaptées en fonction du terrain naturel. Les plans de logements signés lors de réservation et les plans de logements signés lors de l'acte notarié peuvent subir des modifications pour contraintes techniques (déplacement d'équipements intérieurs, faux-plafonds...) sans que cela ne puisse être contesté par le client lors de la signature chez le notaire du programme.