




Avenue du 8 mai 1945, 69960 CORBAS

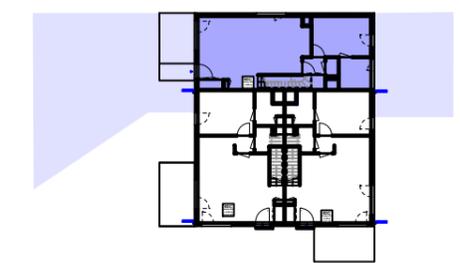



BATIMENT D RDC - **V01 - T5**

**SURFACE HABITABLE**

Buanderie	1.76 m <sup>2</sup>	
Chambre 01	11.56 m <sup>2</sup>	
Dgt.	1.90 m <sup>2</sup>	
Pl.	1.02 m <sup>2</sup>	
SdB	4.84 m <sup>2</sup>	
Séjour - Cuisine	33.73 m <sup>2</sup>	
WC	1.35 m <sup>2</sup>	<b>56.16 m<sup>2</sup></b>
Terrasse	8.93 m <sup>2</sup>	
Jardin	114.54 m <sup>2</sup>	

Indice E

14 Février 2024

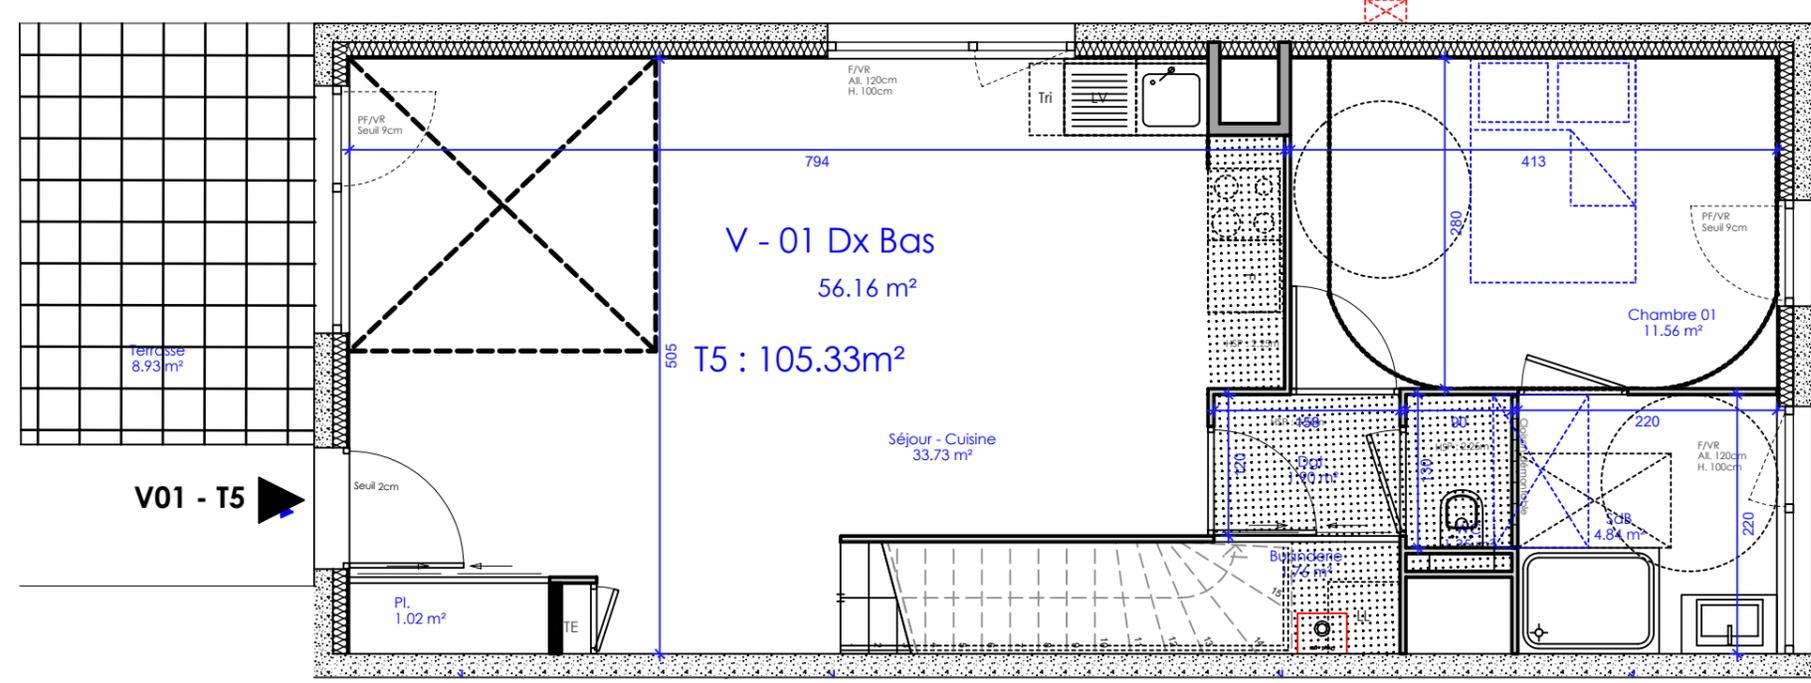
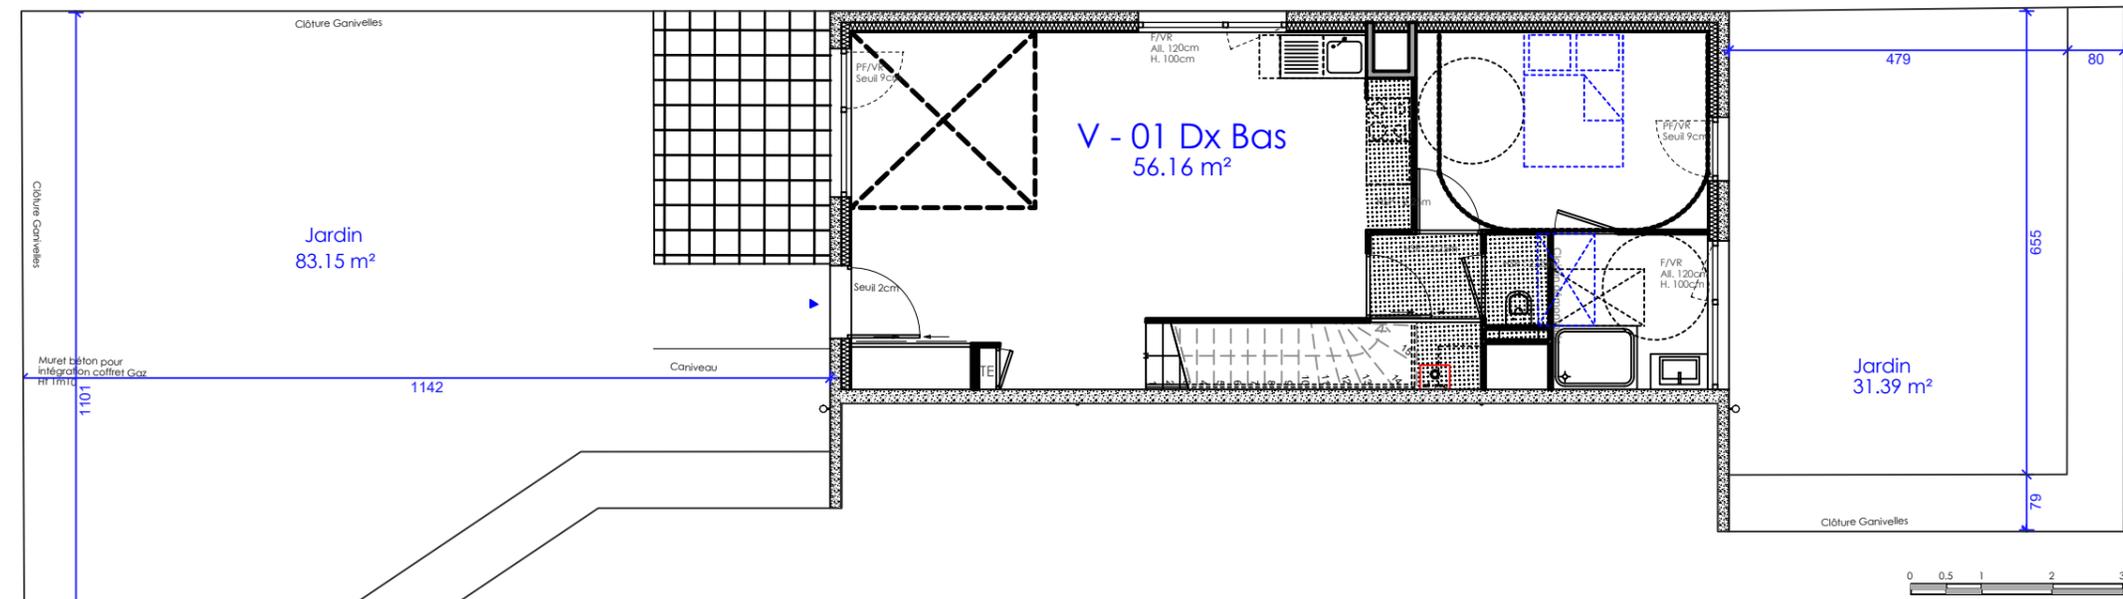


Nota : Plan non contractuel. Des modifications sont susceptibles d'être apportées à ce plan en fonction de nécessité technique de réalisation, tant en ce qui concerne les dimensions libres que l'équipement. Les canalisations, barbacanes, descentes EP, retombées, trappes de visite sur les gaines techniques, radiateurs et les laves-mains d'angle ne sont pas systématiquement figurés sur les plans (voir notice descriptive). Les surfaces indiquées sont approximatives. Il est ici précisé que les hauteurs de marche d'accès aux terrasses, balcons, loggias et jardins sont indiquées à titre indicatif à plus ou moins 3cm. Les surfaces des jardins ne sont données qu'à titre indicatif. Les pentes ne sont pas représentées et seront adaptées en fonction du terrain naturel. Les plans de logements signés lors de réservation et les plans de logements signés lors de l'acte notarié peuvent subir des modifications pour contraintes techniques (déplacement d'équipements intérieurs, faux-plafonds...) sans que cela ne puisse être contesté par le client lors de la signature chez le notaire du programme.

LEGENDES			
P.F.	PORTE-FENETRE	FAUX-PLAFOND, SOFFITE	
F.	FENETRE	PL	PLACARD
C.F.	CHASSIS FIXE	LV	LAVE-VAISSELLE
B.S.O	BRISE SOLEIL ORIENTABLE	C	CUISSON
All.	ALLEGE	RF	REFRIGERATEUR
		LL	LAVE-LINGE
		SS	SECHE SERVIETTE
		TE	TABLEAU ELECTRIQUE
	ECS	BALLON D'EAU CHAUDE SANITAIRE	
	CH	CHAUDIERE	



Avenue du 8 mai 1945, 69960 CORBAS

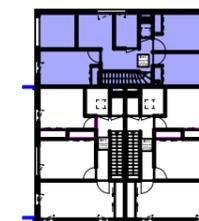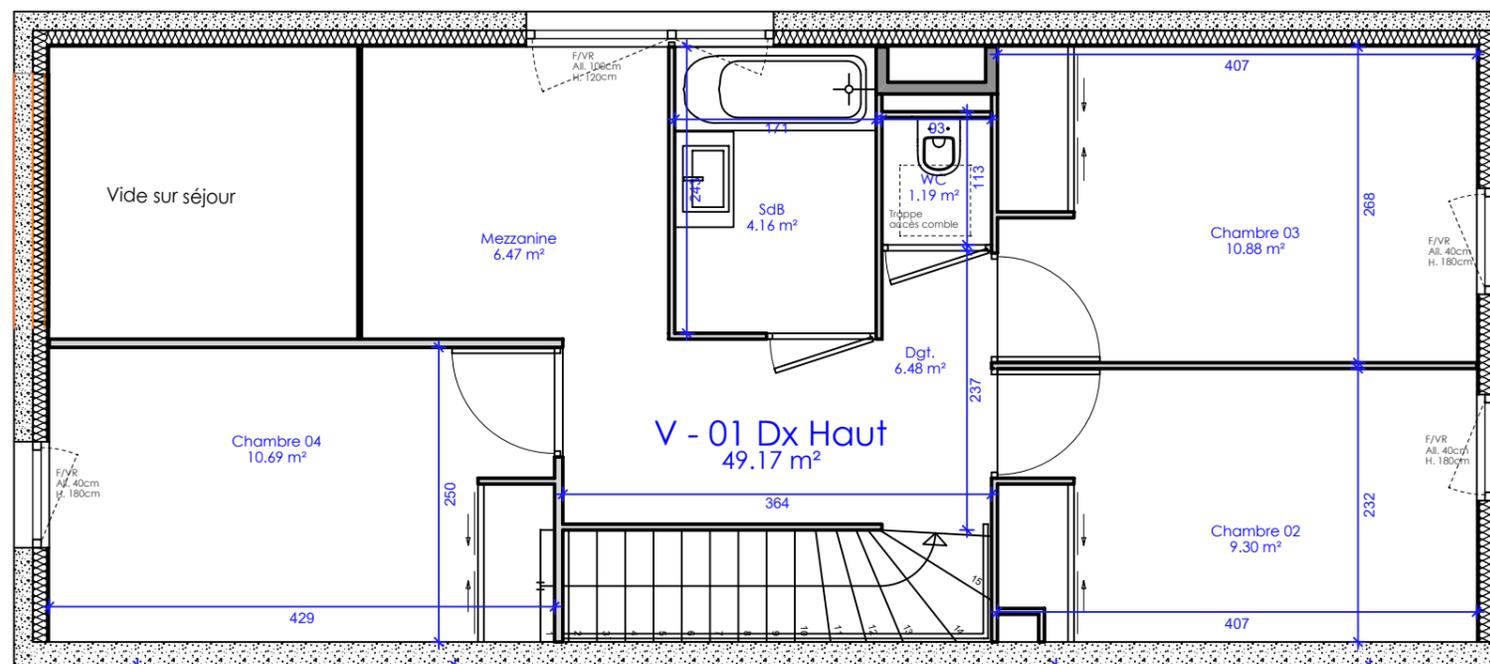

BATIMENT D - R+1 -

V01 - T5

**SURFACE HABITABLE**

Chambre 02	9.30 m <sup>2</sup>	
Chambre 03	10.88 m <sup>2</sup>	
Chambre 04	10.69 m <sup>2</sup>	
Dgt.	6.48 m <sup>2</sup>	
Mezzanine	6.47 m <sup>2</sup>	
SdB	4.16 m <sup>2</sup>	
WC	1.19 m <sup>2</sup>	49.17 m <sup>2</sup>

**TOTAL 105.33 m<sup>2</sup>**



Nota : Plan non contractuel. Des modifications sont susceptibles d'être apportées à ce plan en fonction de nécessité technique de réalisation, tant en ce qui concerne les dimensions libres que l'équipement. Les canalisations, barbacanes, descentes EP, retombées, trappes de visite sur les gaines techniques, radiateurs et les laves-mains d'angle ne sont pas systématiquement figurés sur les plans (voir notice descriptive). Les surfaces indiquées sont approximatives. Il est ici précisé que les hauteurs de marche d'accès aux terrasses, balcons, loggias et jardins sont indiquées à titre indicatif à plus ou moins 3cm. Les surfaces des jardins ne sont données qu'à titre indicatif. Les pentes ne sont pas représentées et seront adaptées en fonction du terrain naturel. Les plans de logements signés lors de réservation et les plans de logements signés lors de l'acte notarié peuvent subir des modifications pour contraintes techniques (déplacement d'équipements intérieurs, faux-plafonds...) sans que cela ne puisse être contesté par le client lors de la signature chez le notaire du programme.

**LEGENDES**

P.F.	PORTE-FENETRE		FAUX-PLAFOND, SOFFITE	PL	PLACARD
F.	FENETRE		TABLEAU ELECTRIQUE	LV	LAVE-VAISSELLE
C.F.	CHASSIS FIXE	ECS	BALLON D'EAU CHAUDE SANITAIRE	C	CUISSON
B.S.O	BRISE SOLEIL ORIENTABLE	CH	CHAUDIERE	RF	REFRIGERATEUR
All.	ALLEGE			LL	LAVE-LINGE
				SS	SECHE SERVIETTE

Indice E

14 Février 2024



**BNP PARIBAS  
IMMOBILIER**