

APPARTEMENT A201

ETAGE: R+2 BATIMENT : A TYPOLOGIE: T4

TABLEAU DES SURFACES HABITABLES

Entrée	4,69 m ²
Séjour/Cuisine	26,09 m ²
Chambre 1	12,46 m ²
Chambre 2	10,60 m ²
Chambre 3	10,09 m ²
Salle d'eau	2,58 m ²
Salle de bain	6,37 m ²
WC	1,70 m ²
Dégagement	4,28 m ²
Rangement	3,00 m ²
Surface Habitable	81,86 m²
Balcon	36,24 m ²
Surface Extérieure	36,24 m²
Total Surface privative	118,10 m²

NOTA : Les surfaces des placards sont intégrées dans le total de la pièce concernée

LEGENDE


F	: FENETRE	CUI	: BLOC CUISSON
FAV	: FENETRE SUR ALLEGE VITREE	KTC	: KITCHENETTE (Evier + plaques + frigo)
PF	: PORTE-FENETRE	R	: RÉFRIGÉRATEUR
VR	: VOLET ROULANT	LL	: LAVE-LINGE
CLO	: CLÔTURE	LV	: LAVE-VAISSELLE
GCV	: GARDE-CORPS VITRE	PL	: PLACARD - AMOVIBLE (si logement évolutif*)
GCM	: GARDE-CORPS METALLIQUE	TRI	: ESPACE DE TRI SELECTIF
PV	: PARE-VUE	ETEL	: ESPACE TECHN. ÉLECTRIQUE DU LOGT.
EP	: DESCENTE EAU-PLUVIALE	TP	: TROP-PLEIN
	: FAUX-PLAFOND, SOFFITE		: CLOISONS FUSIBLES - LOGEMENT ÉVOLUTIF*

*arrêté du 11 oct. 2019 relatif à l'article R.111-18-2 du code de la construction et de l'habitation

PLAN DE VENTE NOTAIRE

Indice B

Edition : 16/06/2023

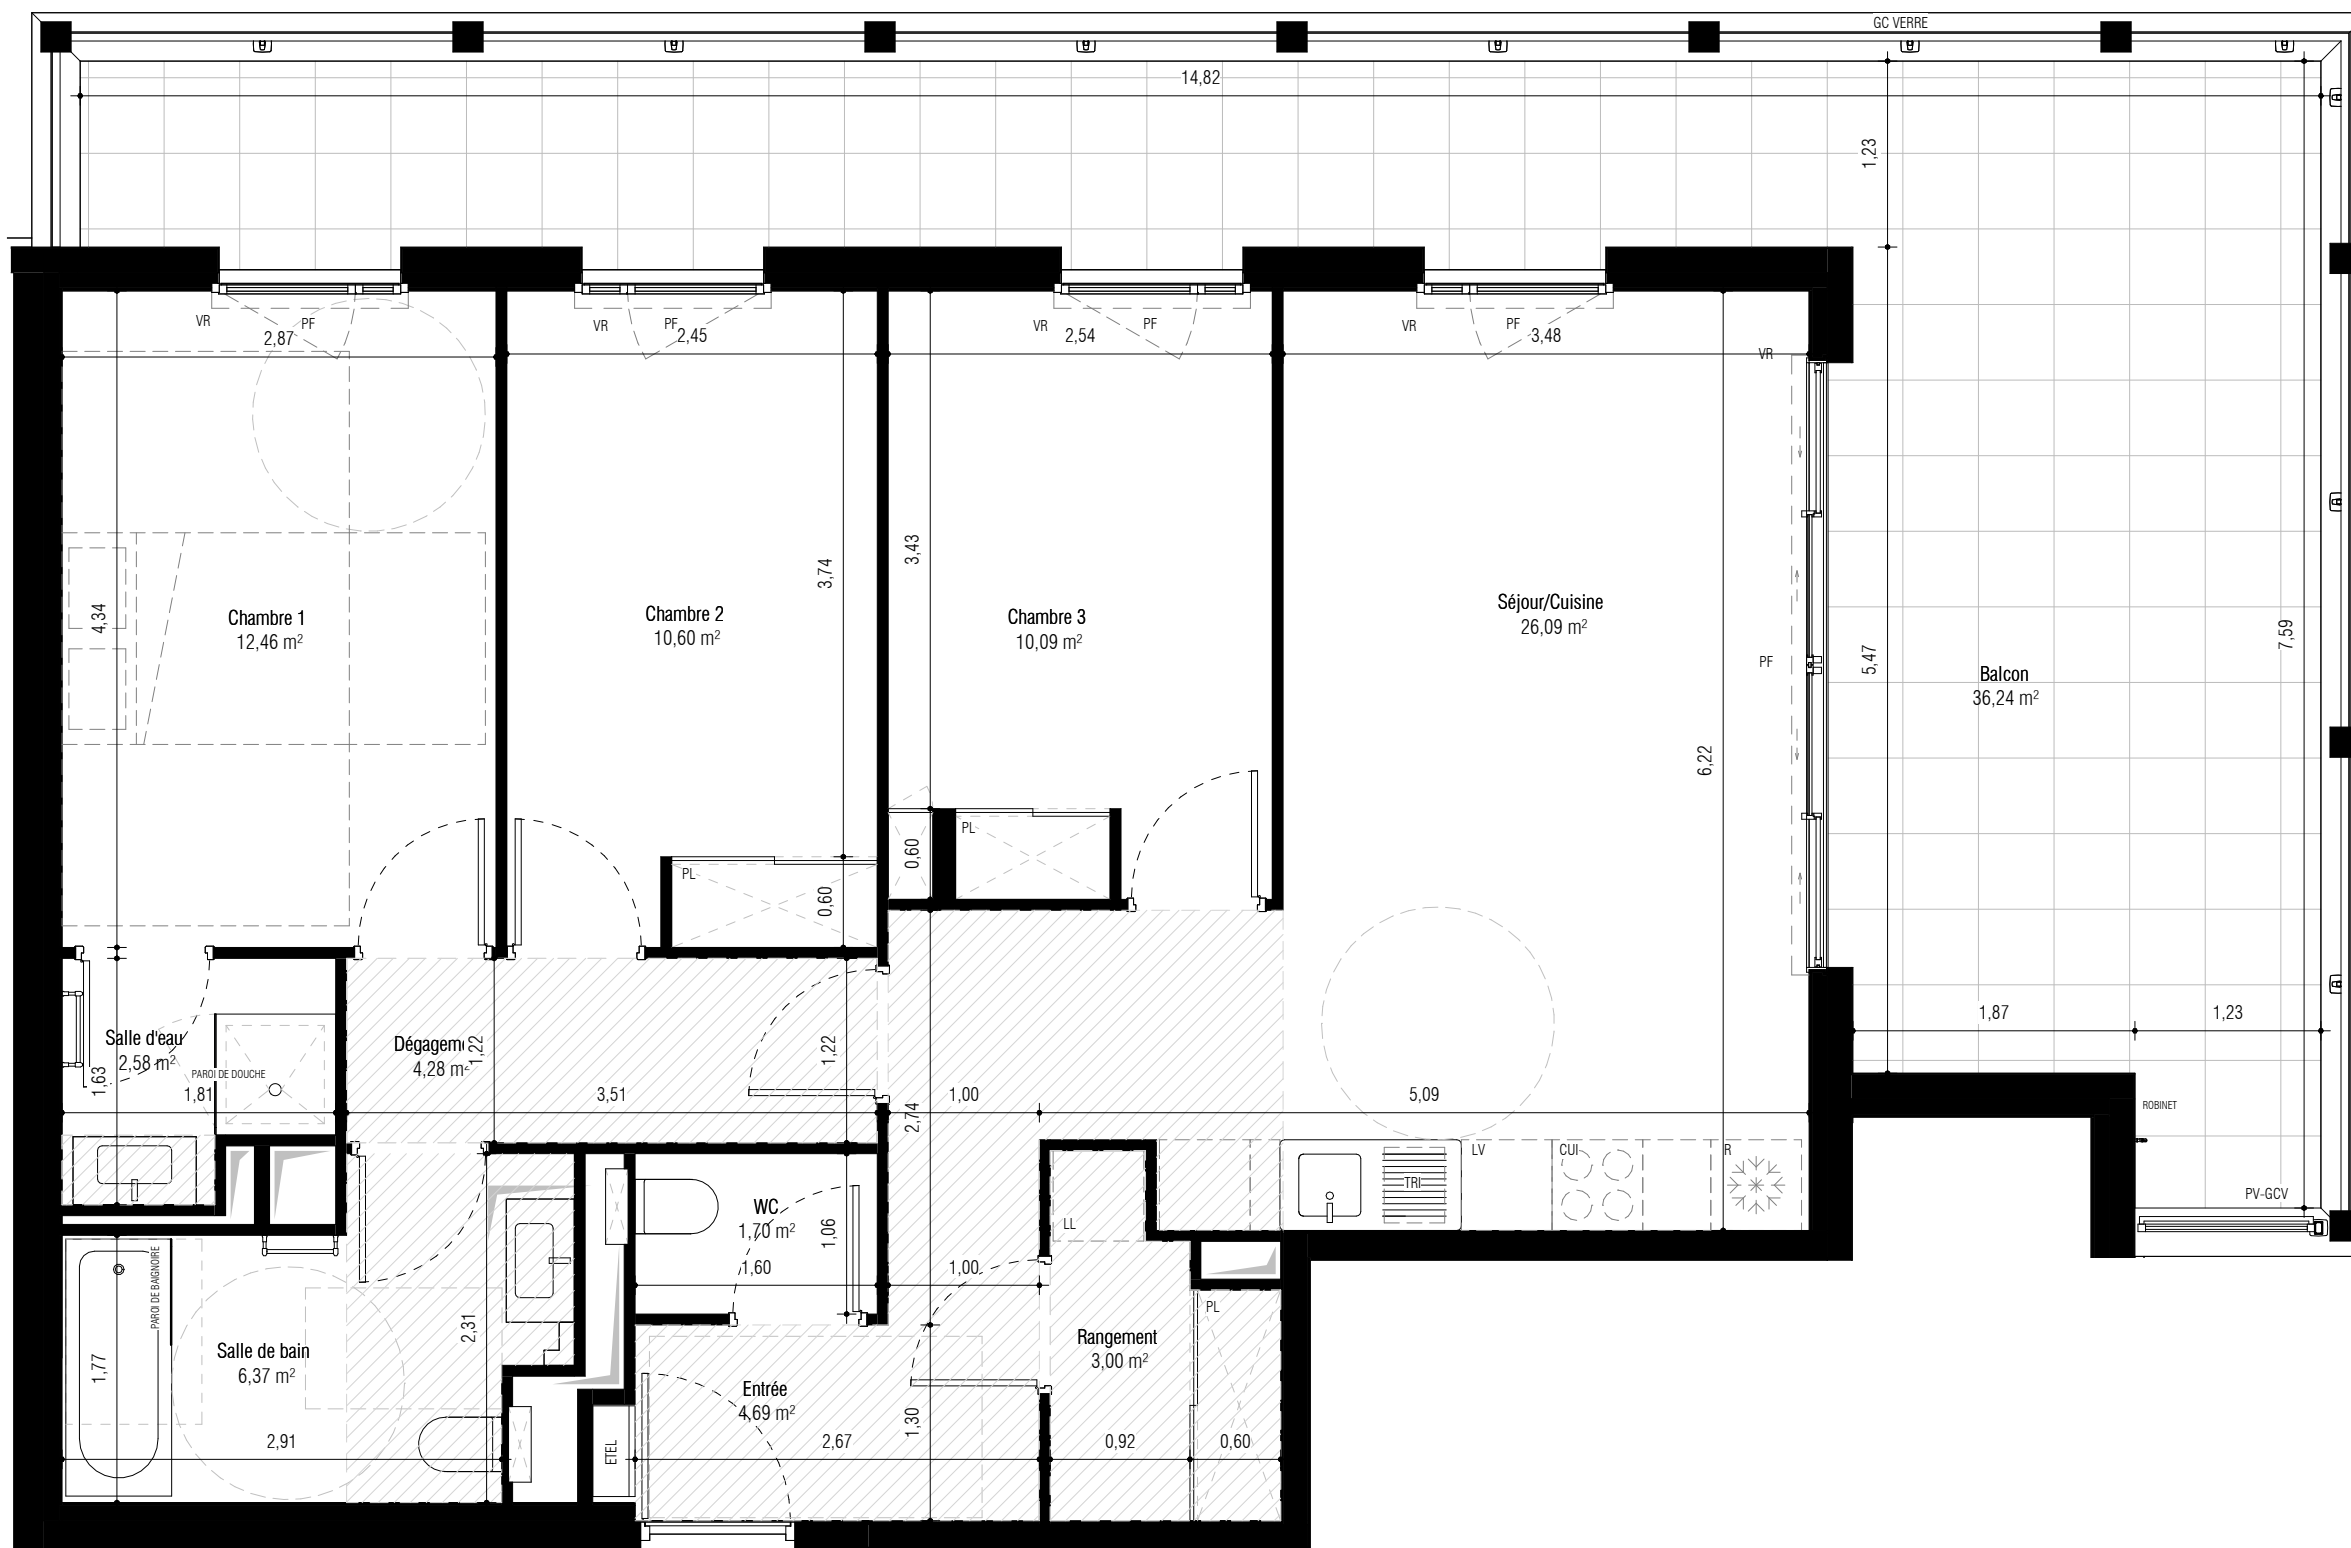

A201

0 5 1m 1:50

NOTA: Des modifications sont susceptibles d'être apportées à ce plan en fonction des nécessités techniques et structurelles de la réalisation, tant en ce qui concerne les dimensions libres que les équipements. Les surfaces et les hauteurs sous plafond sont approximatives; les retombées, soffites, faux plafonds ainsi que l'emplacement des équipements sanitaires ne sont pas tous figurés ou le sont à titre indicatif.