



Une copromotion



APPARTEMENT DE 3 PIECES
N°H604 - au 6ème étage


TABLEAU DES SURFACES HABITABLES (m²)

ENTRÉE	5.30 m ²
SÉJOUR / CUISINE	29.50 m ²
CHAMBRE 1	10.10 m ²
CHAMBRE 2	11.60 m ²
SALLE DE BAINS	4.80 m ²
W.C.	1.80 m ²
DEGAGEMENT	1.90 m ²
SURFACE TOTALE HABITABLE	65.00 m²

TABLEAU DES SURFACES ANNEXES (m²)

BALCON	12.60 m ²
--------	----------------------

H 604
T3

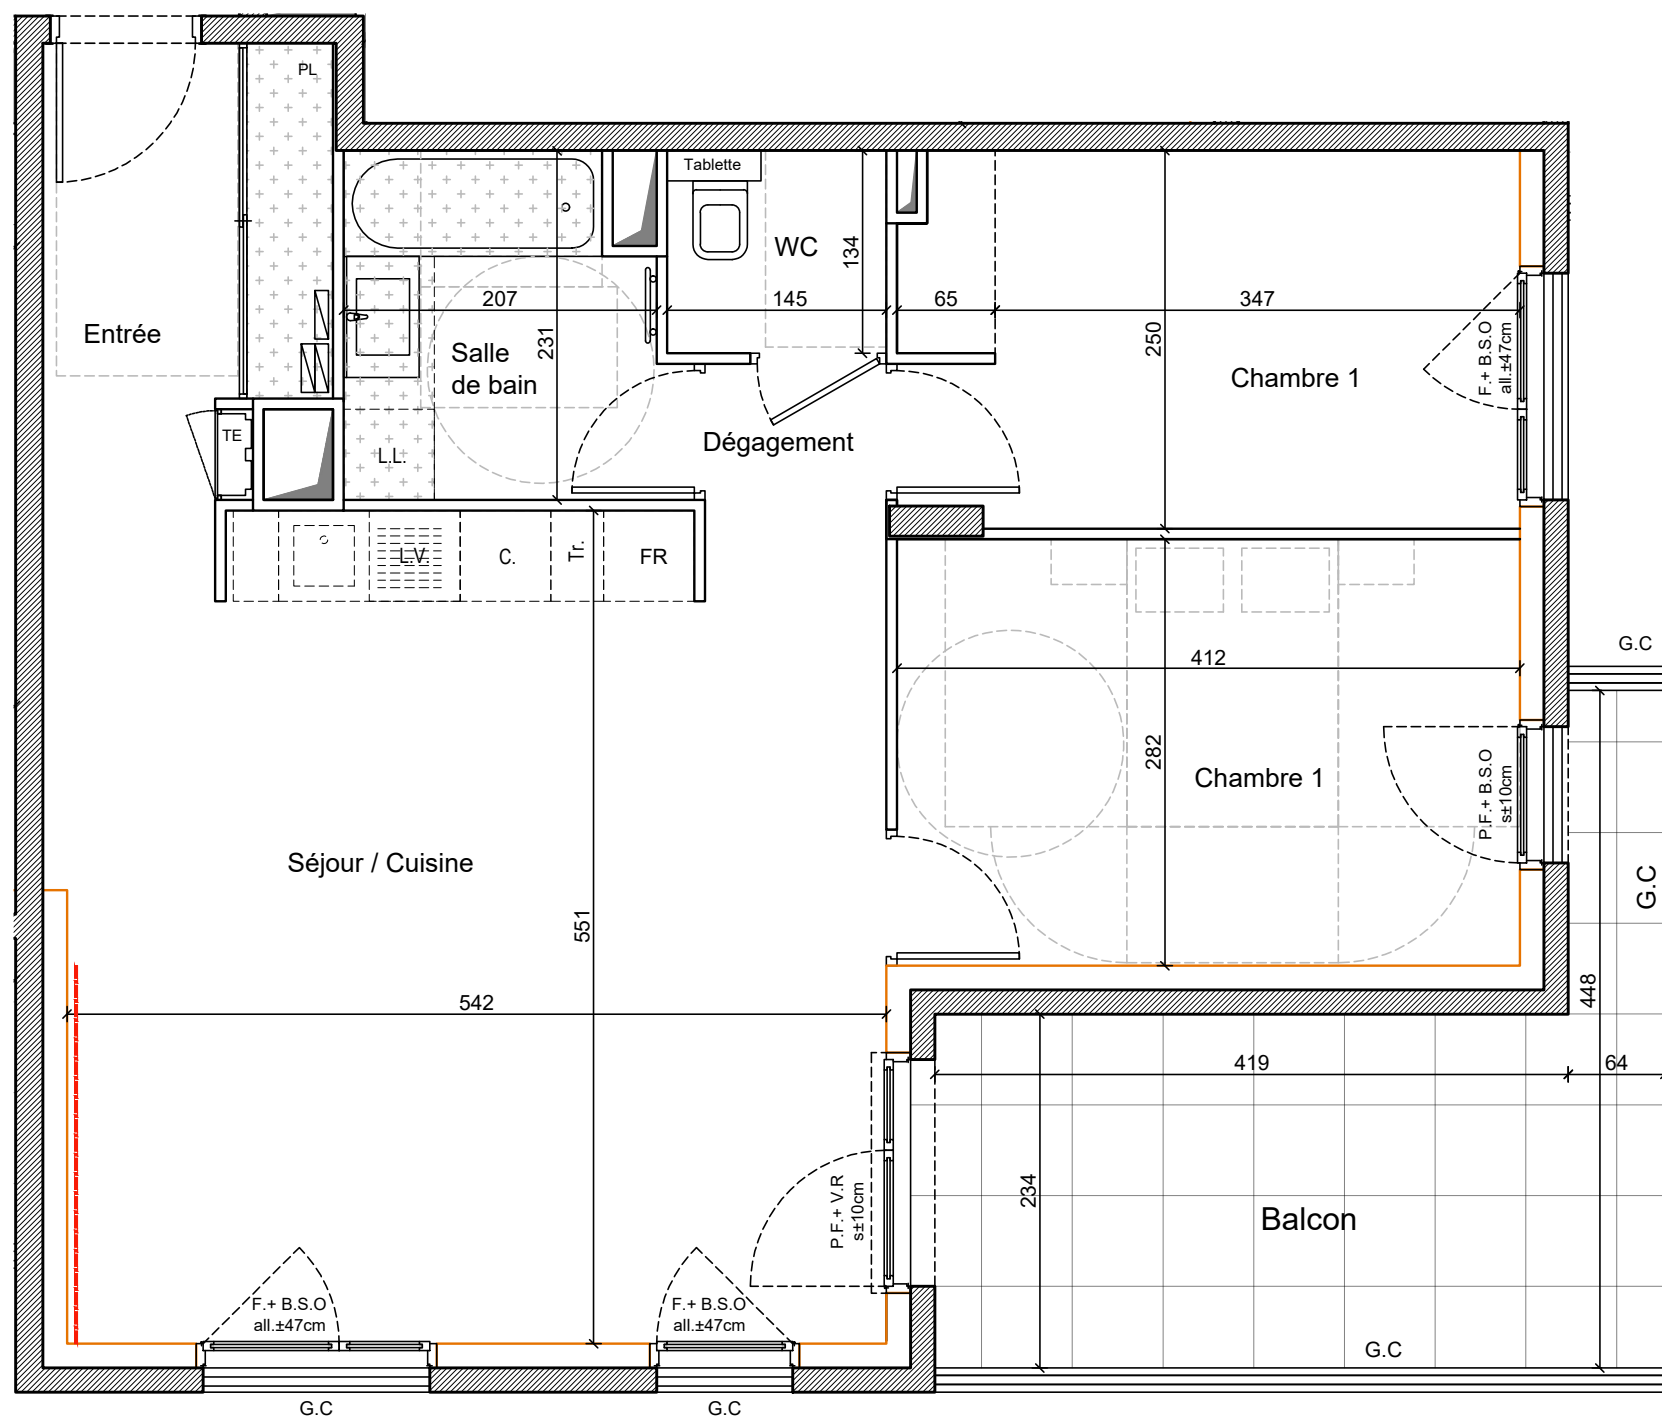


LEGENDE

F.	FENETRE	TE	TABEAU ELECTRIQUE	CU.	EMPLACEMENT CUISSON *
P.F.	PORTE - FENETRE	PL.	PLACARD	L.V.	EMPLACEMENT LAVE VAISSELLE *
V.R.	VOLET ROULANT	FAUX-PLAFOND, SOFFITE		Fr.	EMPLACEMENT REFRIGERATEUR *
B.S.O.	BRISE SOLEIL ORIENTABLE	NOURRICE PLOMBERIE	L.L.	EMPLACEMENT LAVE LINGE *	
G.C.	GARDE CORPS	LINEAIRE MINIMUM LIBRE		RADIATEUR SECHE-SERVETTES	

Hauteur sous plafond des pièces principales
sauf mention particulière : 2.50m
Hauteur des sous faux plafond : 2.20 m

La surface des placards est incluse dans la
surface des pièces attenantes

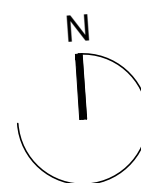

Nota : Les plans et surfaces sont susceptibles de subir des modifications dues aux impératifs de la construction de la mise au point des plans d'exécution. Aucun appareil électroménager figurant sur le plan n'est fourni.

