




Une copromotion



APPARTEMENT DE 3 PIECES
N°H404 - au 4ème étage

TABLEAU DES SURFACES HABITABLES (m ²)	
ENTRÉE	5.30 m ²
SÉJOUR / CUISINE	29.50 m ²
CHAMBRE 1	10.10 m ²
CHAMBRE 2	11.60 m ²
SALLE DE BAINS	4.80 m ²
W.C.	1.80 m ²
DEGAGEMENT	1.90 m ²
SURFACE TOTALE HABITABLE	65.00 m²

TABLEAU DES SURFACES ANNEXES (m ²)	
BALCON	12.60 m ²

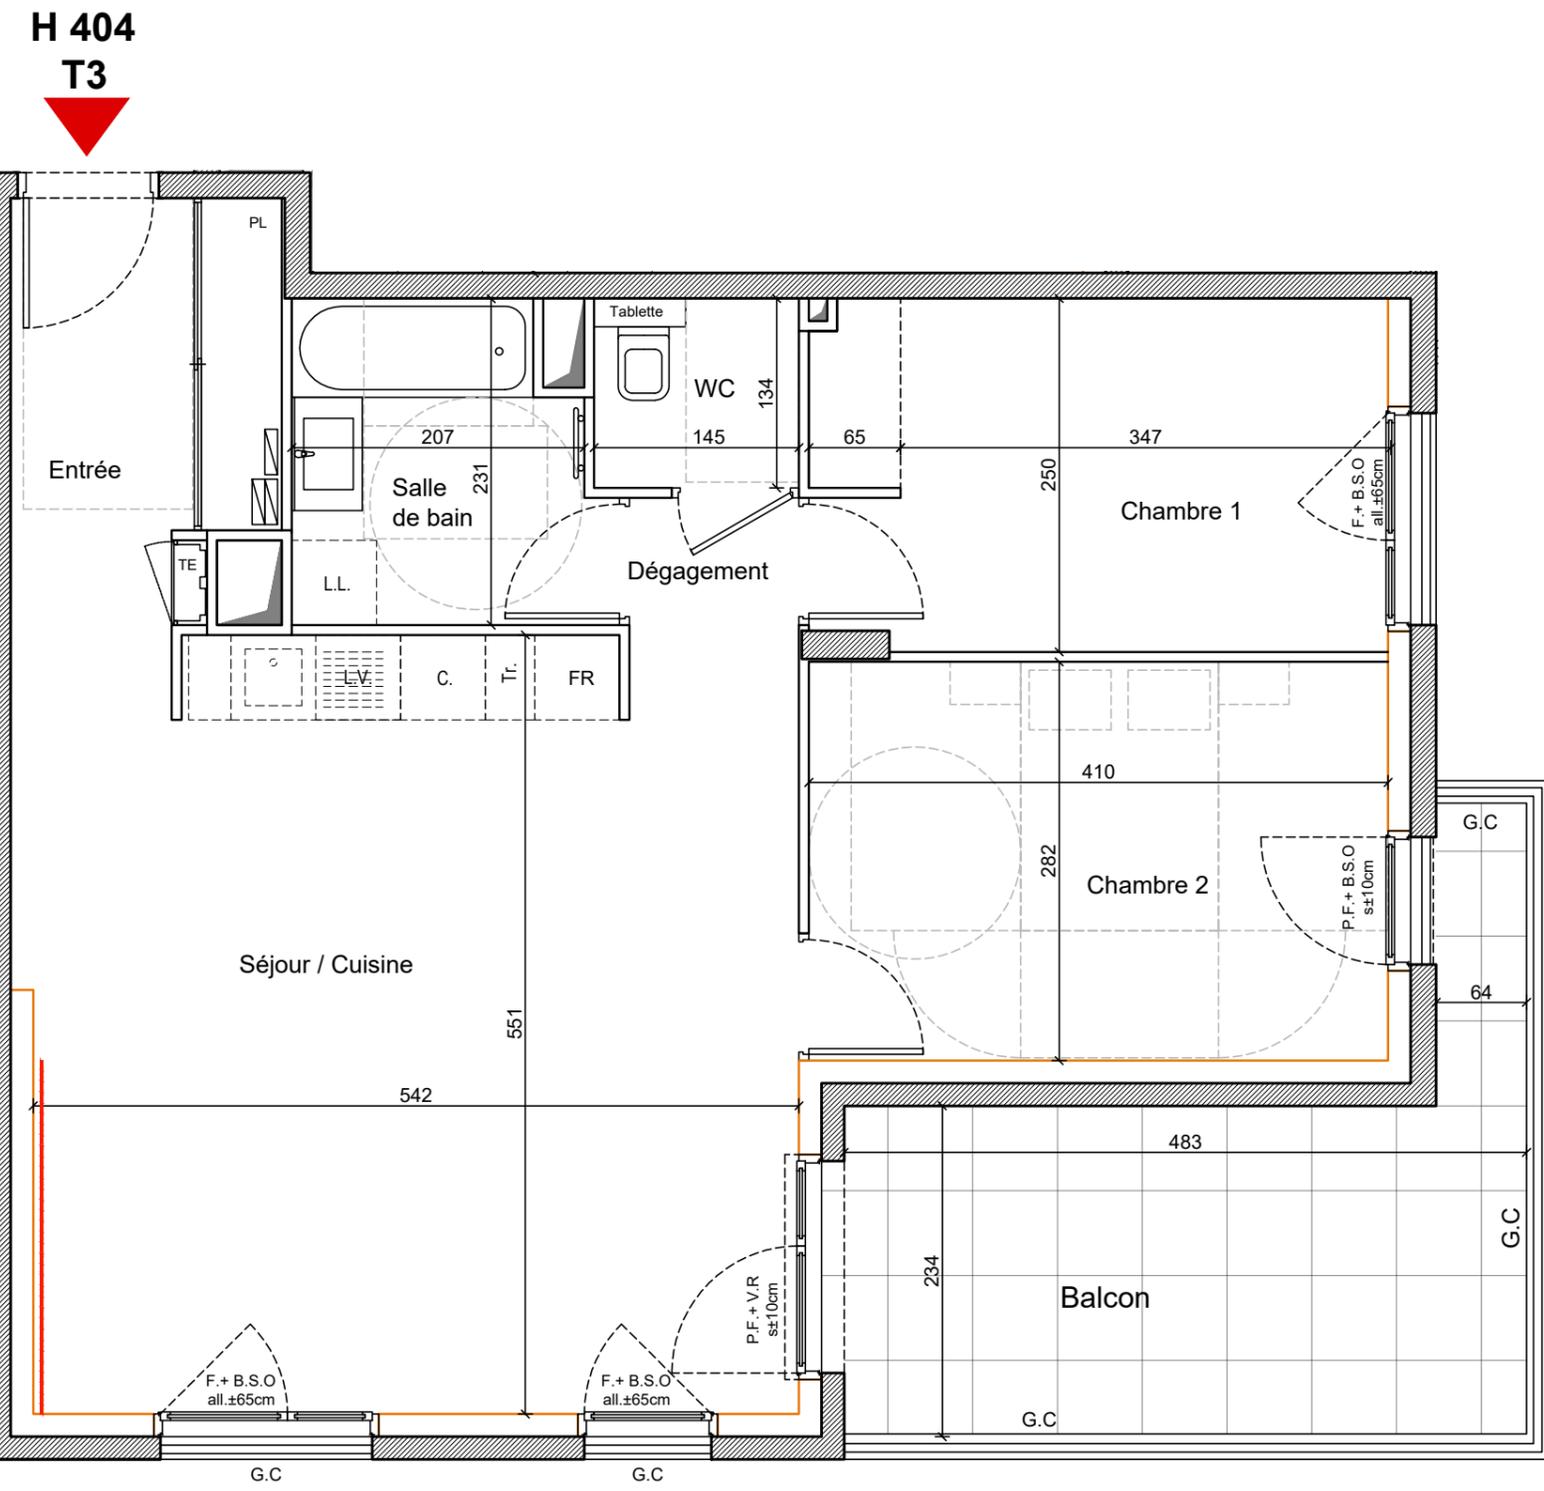

LEGENDE

F. FENETRE	TE TABLEAU ELECTRIQUE	CU. EMPLACEMENT CUISSON *
P.F. PORTE - FENETRE	PL. PLACARD	L.V. EMPLACEMENT LAVE VAISSELLE *
V.R. VOILET ROULANT	FAUX-PLAFOND, SOFFITE	Fr. EMPLACEMENT REFRIGERATEUR *
B.S.O. BRISE SOLEIL ORIENTABLE	NOURRICE PLOMBERIE	L.L. EMPLACEMENT LAVE LINGE *
G.C. GARDE CORPS	LINEAIRE MINIMUM LIBRE	RADIATEUR SECHE-SERVETTES

Hauteur sous plafond des pièces principales
sauf mention particulière : 2.50m
Hauteur des sous faux plafond : 2.20 m

La surface des placards est incluse dans la
surface des pièces attenantes



Nota : Les plans et surfaces sont susceptibles de subir des modifications dues aux impératifs de la construction de la mise au point des plans d'exécution. Aucun appareil électroménager figurant sur le plan n'est fourni.



édition du
13/ 05 /2022

