



Une copromotion



APPARTEMENT DE 3 PIECES
N°H104 - au 1er étage


TABLEAU DES SURFACES HABITABLES (m²)

ENTRÉE	5.30 m ²
SÉJOUR / CUISINE	29.40 m ²
CHAMBRE 1	10.10 m ²
CHAMBRE 2	11.60 m ²
SALLE DE BAINS	4.80 m ²
W.C.	1.80 m ²
DEGAGEMENT	1.90 m ²
SURFACE TOTALE HABITABLE	64.90 m²

TABLEAU DES SURFACES ANNEXES (m²)

LOGGIA	9.40 m ²
--------	---------------------

H 104
T3

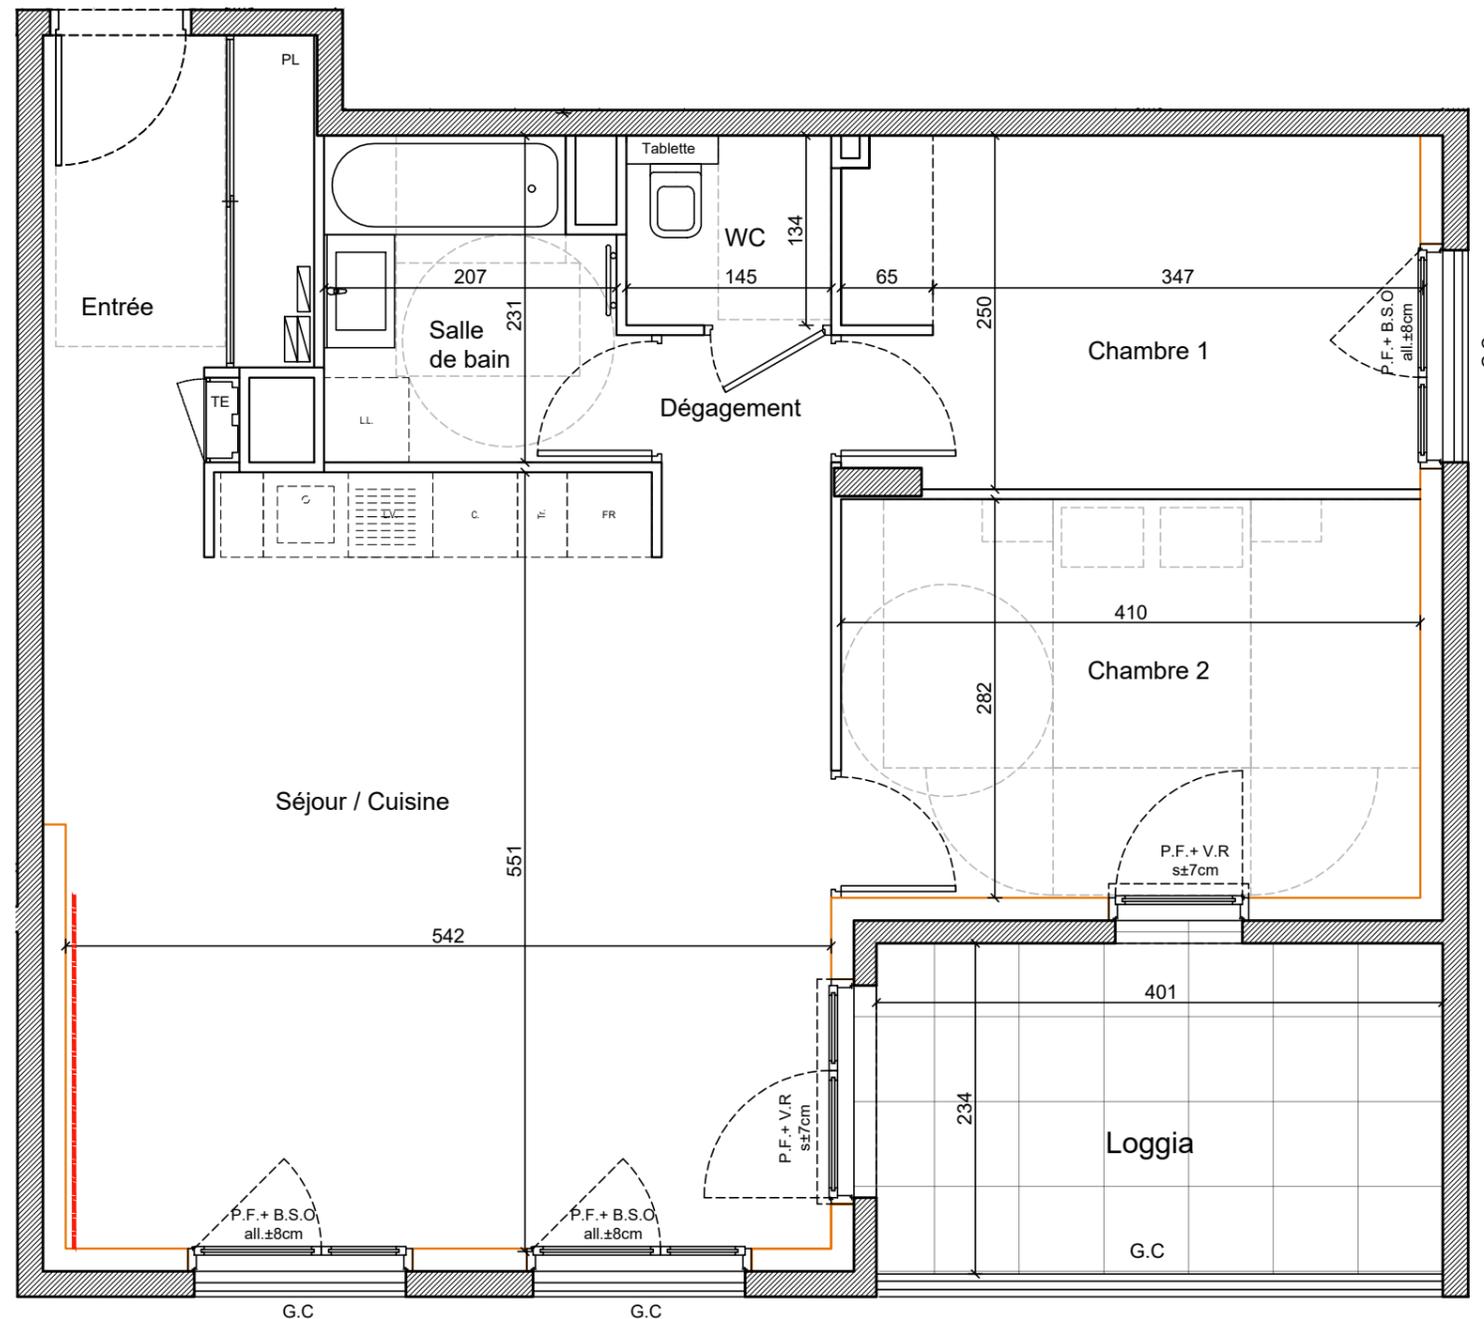

LEGENDE

F.	FENETRE	TE	TABLEAU ELECTRIQUE	CU.	EMPLACEMENT CUISSON *
P.F.	PORTE - FENETRE	PL.	PLACARD	L.V.	EMPLACEMENT LAVE VAISSELLE *
V.R.	VOLET ROULANT	+	FAUX-PLAFOND, SOFFITE	Fr.	EMPLACEMENT REFRIGERATEUR *
B.S.O.	BRISE SOLEIL ORIENTABLE	+	NOURRICE PLOMBERIE	L.L.	EMPLACEMENT LAVE LINGE *
G.C.	GARDE CORPS	---	LINEAIRE MINIMUM LIBRE	R	RADIATEUR SECHE-SERVIETTES

Hauteur sous plafond des pièces principales
sauf mention particulière : 2.50m
Hauteur sous faux plafond : 2.20 m

La surface des placards est incluse dans la
surface des pièces attenantes



Nota : Les plans et surfaces sont susceptibles de subir des modifications dues aux impératifs de la construction de la mise au point des plans d'exécution. Aucun appareil électroménager figurant sur le plan n'est fourni.



RUE O. KALTHOUM

édition du
18 / 11 / 2022