




Une copromotion



APPARTEMENT DE 1 PIECE  
N°H401 - au 4ème étage

TABLEAU DES SURFACES HABITABLES (m²)	
ENTRÉE	5.00 m²
SÉJOUR / CUISINE	23.00 m²
SALLE D'EAU	7.40 m²
<b>SURFACE TOTALE HABITABLE</b>	<b>35.40 m²</b>

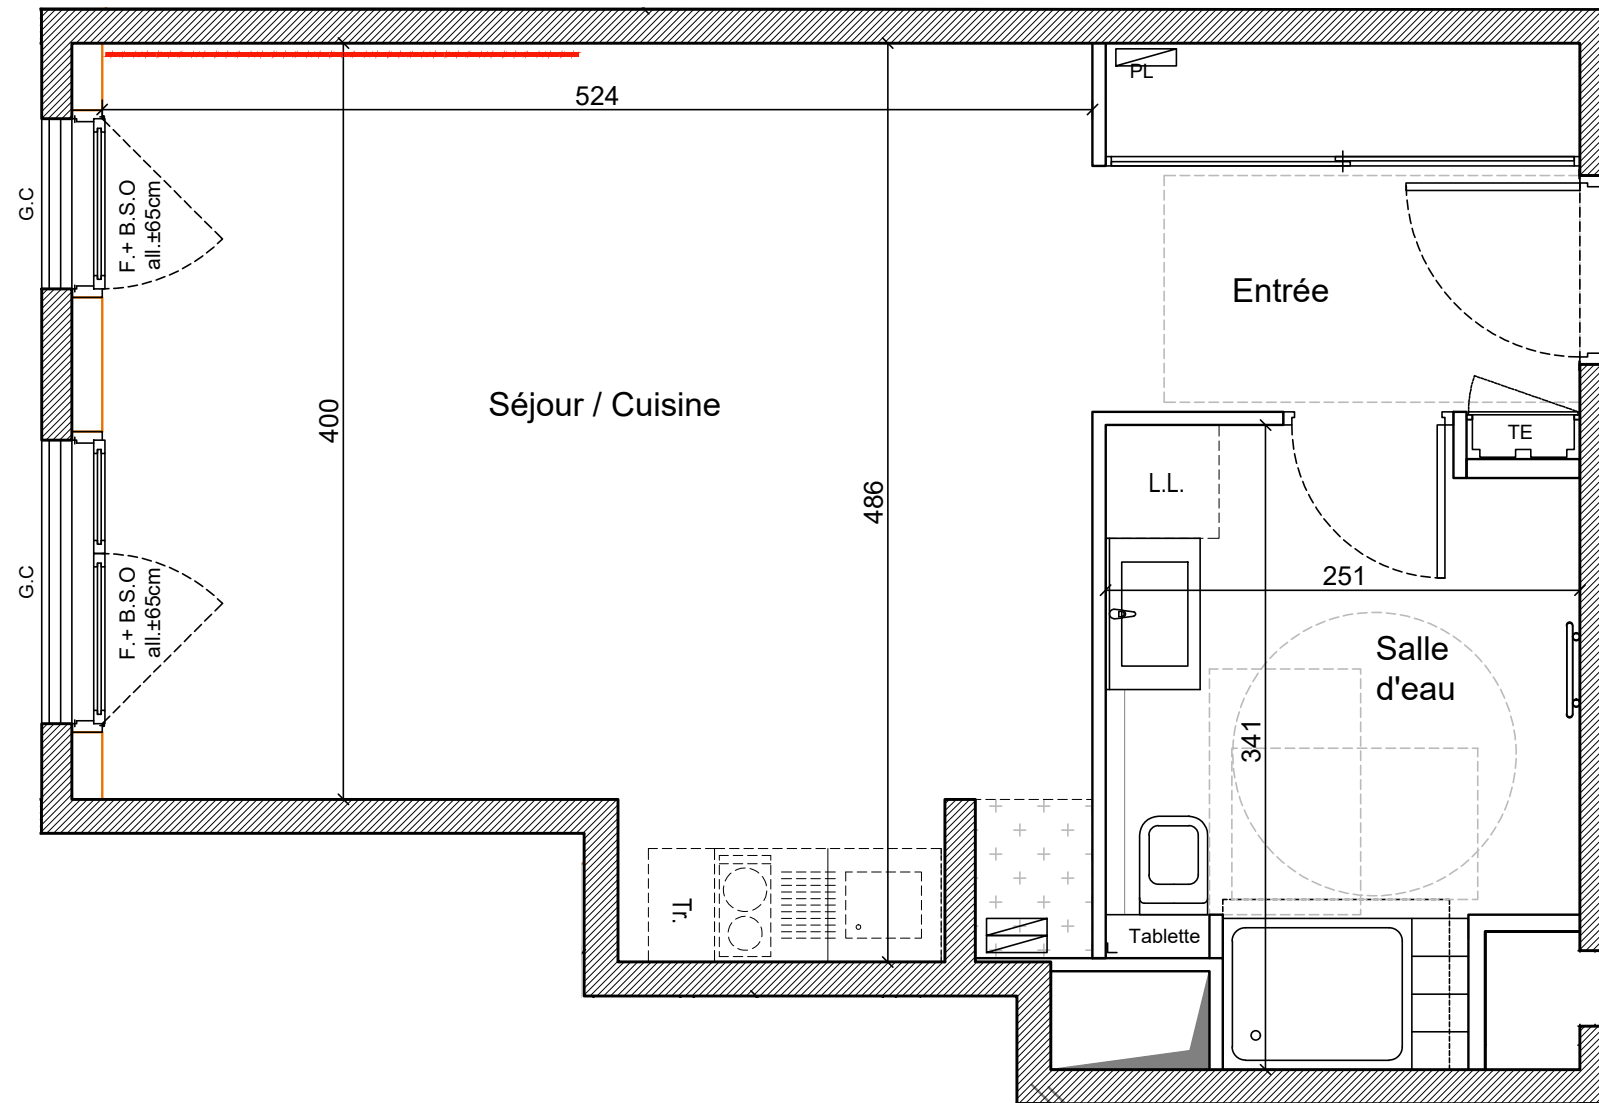

**H 401  
T1**


LEGENDE			
F.	FENETRE	TE	TABLEAU ELECTRIQUE
P.F.	PORTE - FENETRE	PL.	PLACARD
V.R.	VOLET ROULANT	FAUX-PLAFOND, SOFFITE	
B.S.O.	BRISE SOLEIL ORIENTABLE	NOURRICE PLOMBERIE	
G.C.	GARDE CORPS	LINEAIRE MINIMUM LIBRE	
CU.	EMPLACEMENT CUISSON *	L.V.	EMPLACEMENT LAVE VAISSELLE *
Fr.	EMPLACEMENT REFRIGERATEUR *	L.L.	EMPLACEMENT LAVE LINGE *
			RADIATEUR SECHE-SERVIETTES

Hauteur sous plafond des pièces principales  
sauf mention particulière : 2.50m  
Hauteur des sous faux plafond : 2.20 m

La surface des placards est incluse dans la  
surface des pièces attenantes



Nota : Les plans et surfaces sont susceptibles de subir des modifications dues aux impératifs de la construction de la mise au point des plans d'exécution. Aucun appareil électroménager figurant sur le plan n'est fourni.

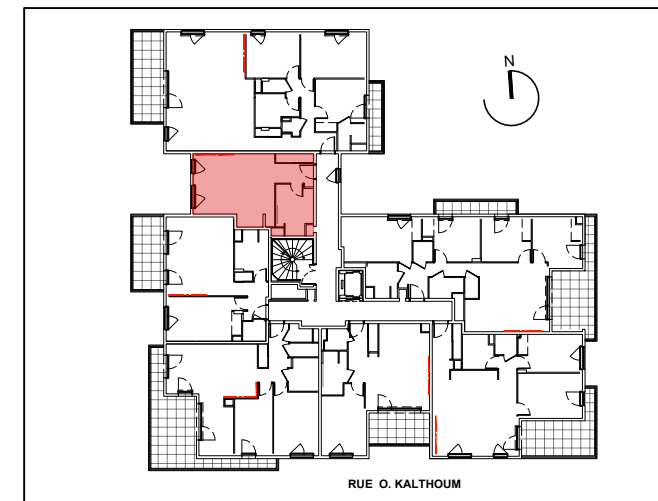

édition du  
18 / 11 / 2022

**OKHO**  
architectes