



Une copromotion




APPARTEMENT DE 5 PIECES
N°H801 - au 8ème étage

TABLEAU DES SURFACES HABITABLES (m²)


ENTRÉE	6.20 m²
SÉJOUR / CUISINE	44.00 m²
CHAMBRE 1	11.50 m²
CHAMBRE 2	11.30 m²
CHAMBRE 3	10.00 m²
CHAMBRE 4	10.70 m²
SALLE DE BAINS	5.00 m²
SALLE D'EAU	1.90 m²
W.C.	1.20 m²
BUANDERIE	1.50 m²
DEGAGEMENT	7.50 m²
SURFACE TOTALE HABITABLE	110.80 m²

TABLEAU DES SURFACES ANNEXES (m²)


TERRASSE 1	43.50 m²
TERRASSE 2	130.80 m²
LOGGIA 1	4.30 m²
LOGGIA 2	3.70 m²
SURFACE TOTALE ANNEXES	182.30 m²

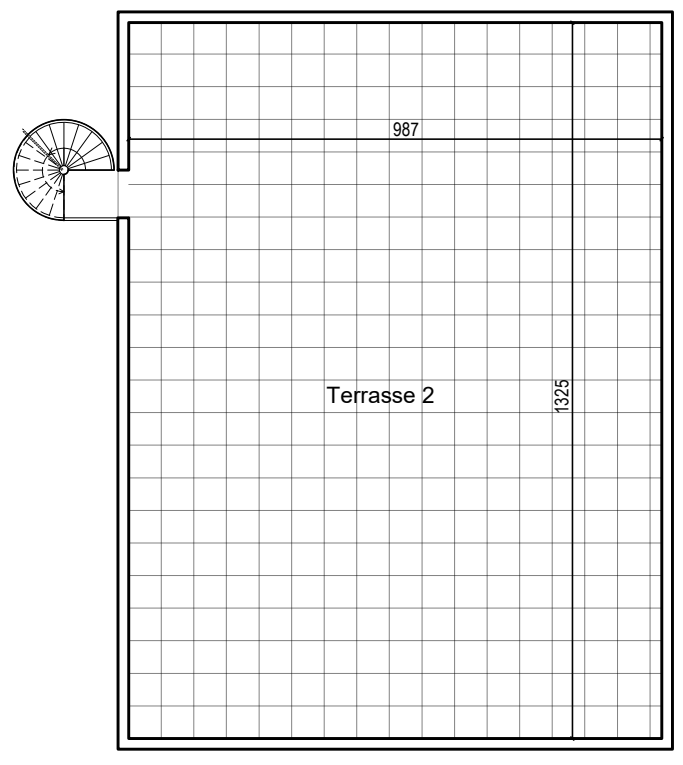

Terrasse au R+9

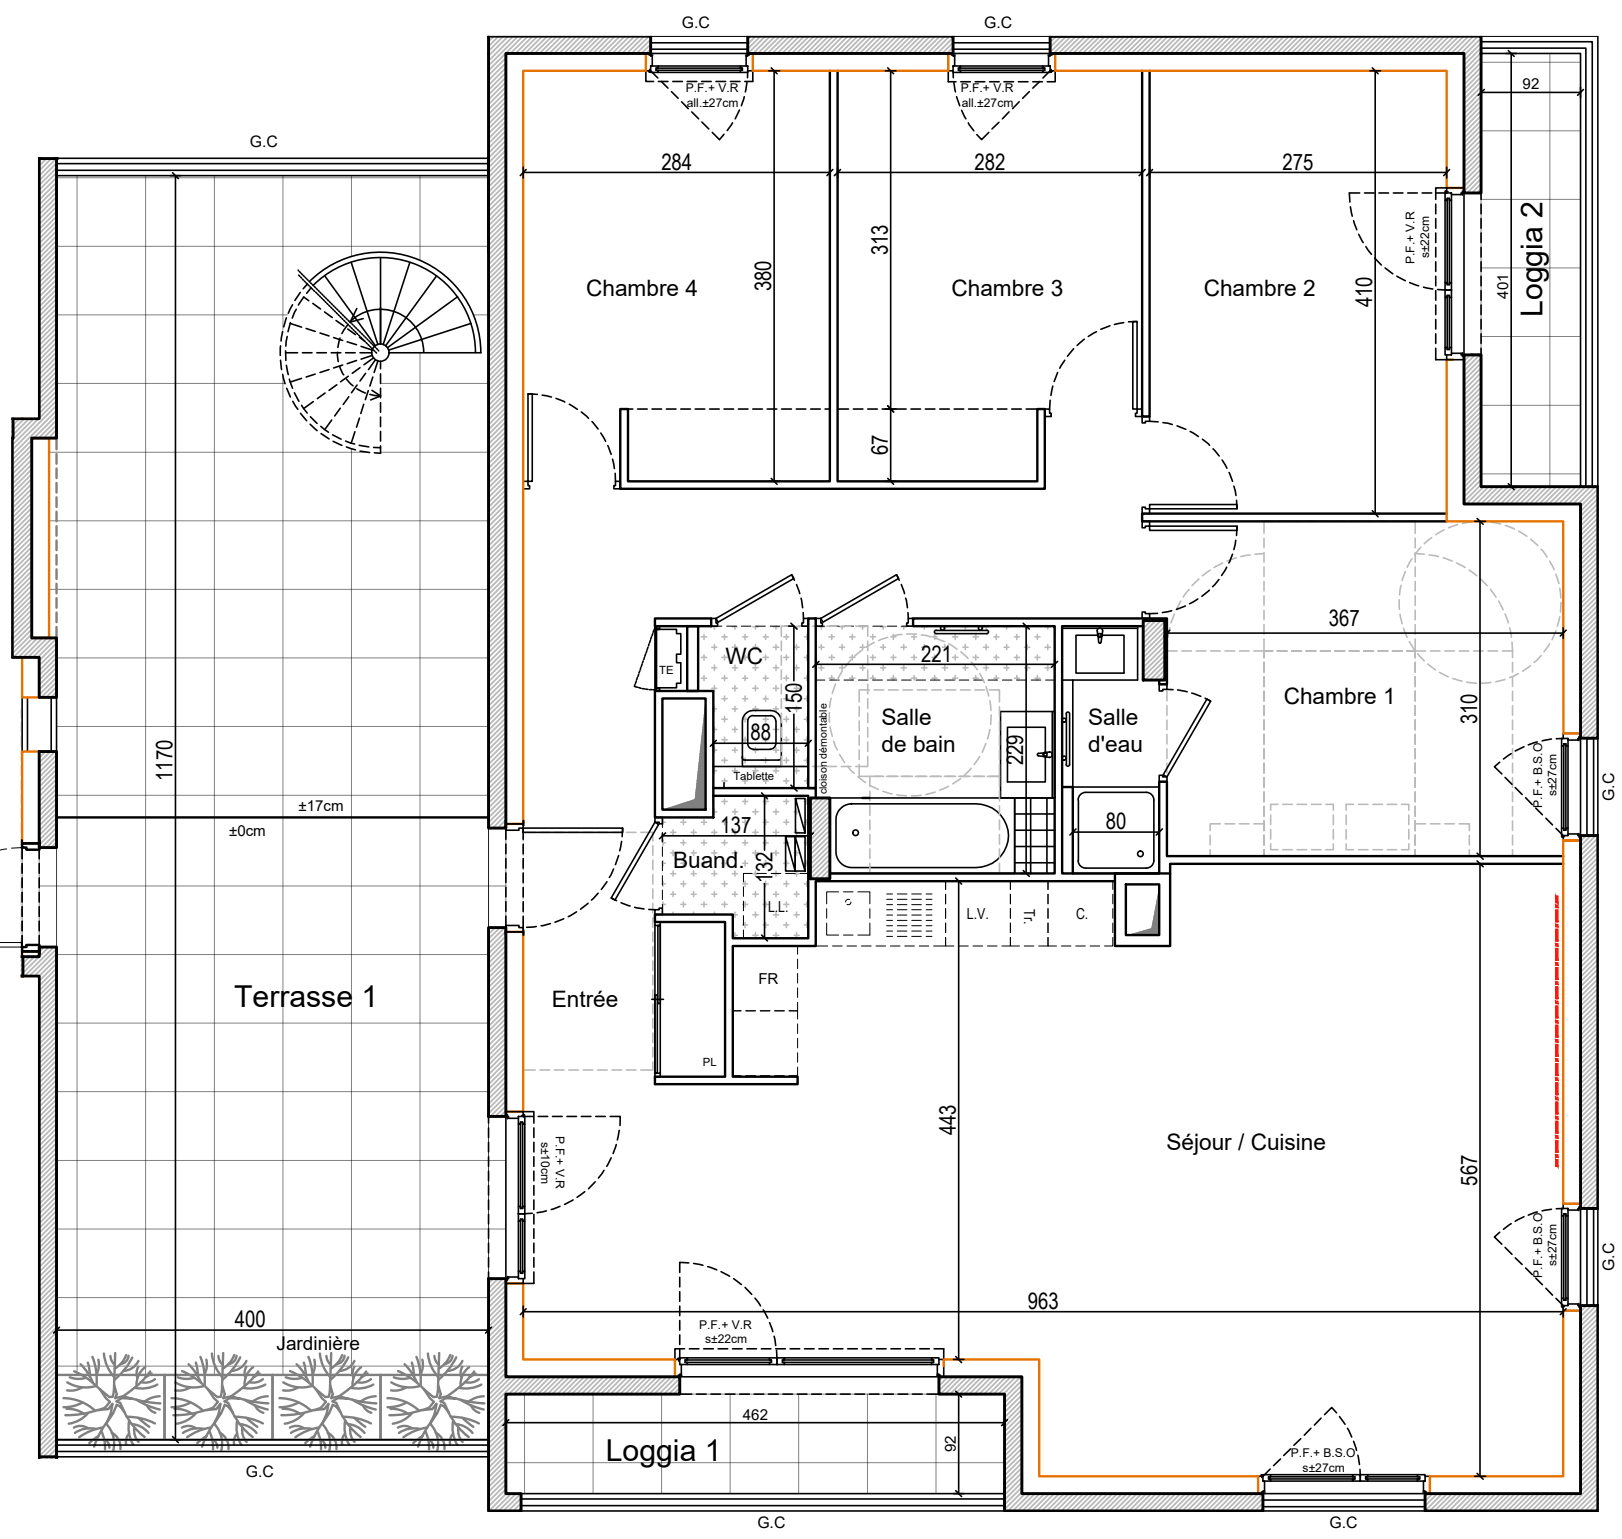

**H 801
T5**

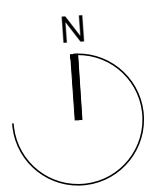

Nota : Les plans et surfaces sont susceptibles de subir des modifications dues aux impératifs de la construction de la mise au point des plans d'exécution. Aucun appareil électroménager figurant sur le plan n'est fourni.

LEGENDE

F. FENETRE	TE TABLEAU ELECTRIQUE	CU. EMPLACEMENT CUISSON *
P.F. PORTE - FENETRE	PL. PLACARD	L.V. EMPLACEMENT LAVE VAISSELLE *
V.R. VOILET ROULANT	FAUX-PLAFOND, SOFFITE	Fr. EMPLACEMENT REFRIGERATEUR *
B.S.O. BRISE SOLEIL ORIENTABLE	NOURRICE PLOMBERIE	L.L. EMPLACEMENT LAVE LINGE *
G.C. GARDE CORPS	LINEAIRE MINIMUM LIBRE	RADIATEUR SECHE-SERVIETTES

Hauteur sous plafond des pièces principales sauf mention particulière : 2.50m
Hauteur des sous faux plafond : 2.20 m

La surface des placards est incluse dans la surface des pièces attenantes

