



Une copromotion



APPARTEMENT DE 4 PIECES


N°H701 - au 7ème étage

TABLEAU DES SURFACES HABITABLES (m²)




ENTRÉE	5.60 m²
SÉJOUR / CUISINE	41.70 m²
CHAMBRE 1	12.10 m²
CHAMBRE 2	10.10 m²
CHAMBRE 3	10.20 m²
SALLE DE BAINS	5.40 m²
SALLE D'EAU	2.50 m²
W.C.	1.10 m²
BUANDERIE	1.40 m²
DEGAGEMENT	3.80 m²
<b>SURFACE TOTALE HABITABLE</b>	<b>93.90 m²</b>

TABLEAU DES SURFACES ANNEXES (m²)

TERRASSE 1	35.20 m²
TERRASSE 2	98.20 m²
RANGEMENT EXT.	2.70 m²
<b>SURFACE TOTALE ANNEXES</b>	<b>136.10</b>

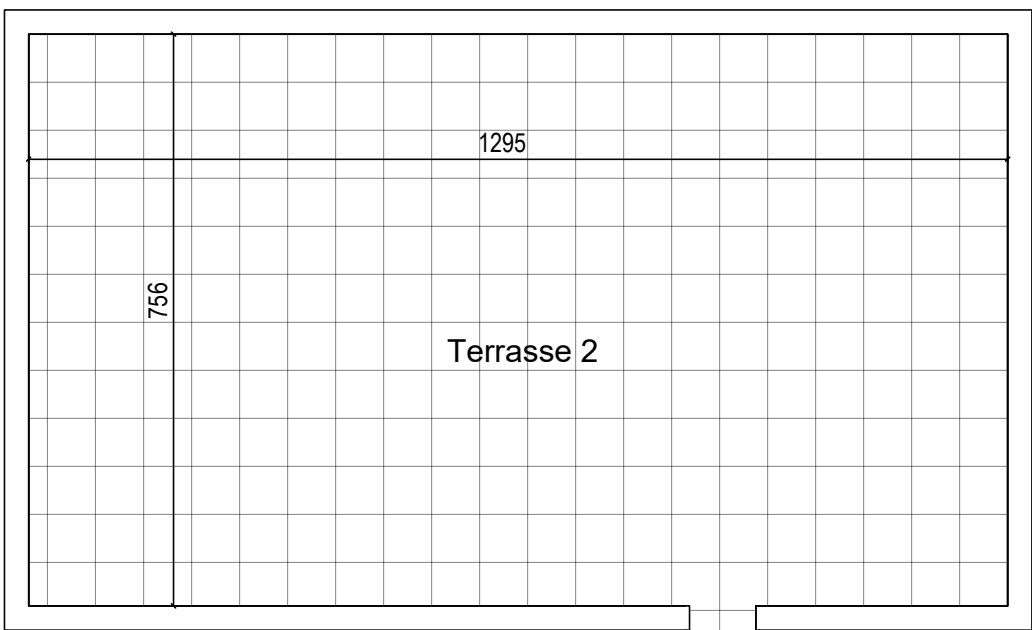

Terrasse au R+8

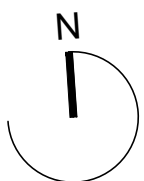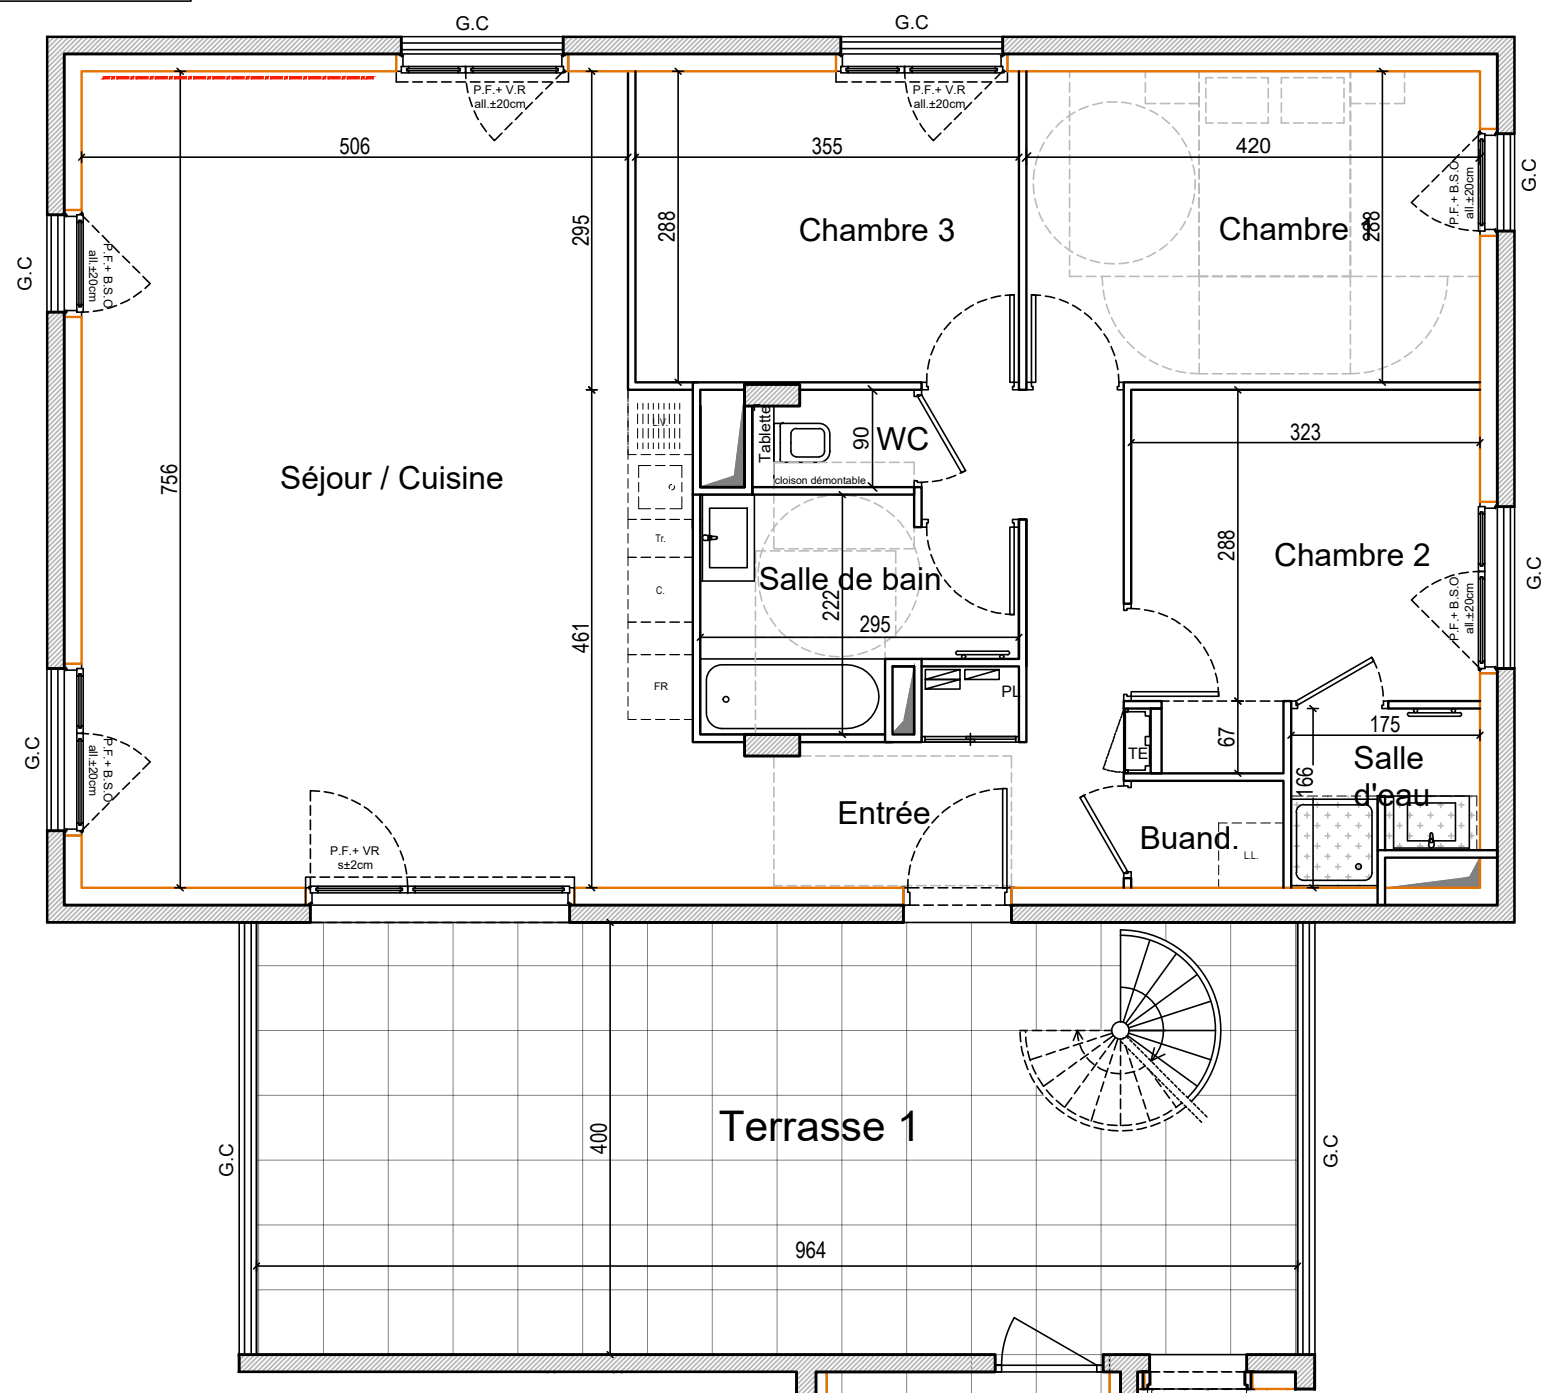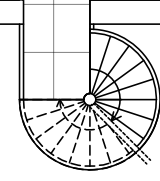

Nota : Les plans et surfaces sont susceptibles de subir des modifications dues aux impératifs de la construction de la mise au point des plans d'exécution. Aucun appareil électroménager figurant sur le plan n'est fourni.


LEGENDE

F. FENETRE	TE TABLEAU ELECTRIQUE	CU. EMPLACEMENT CUISSON *
P.F. PORTE - FENETRE	PL. PLACARD	L.V. EMPLACEMENT LAVE VAISSELLE *
V.R. VOILET ROULANT	FAUX-PLAFOND, SOFFITE	Fr. EMPLACEMENT REFRIGERATEUR *
B.S.O. BRISE SOLEIL ORIENTABLE	NOURRICE PLOMBERIE	L.L. EMPLACEMENT LAVE LINGE *
G.C. GARDE CORPS	LINEAIRE MINIMUM LIBRE	RADIATEUR SECHE-SERVETTES

Hauteur sous plafond des pièces principales sauf mention particulière : 2.50m  
Hauteur des sous faux plafond : 2.20 m

La surface des placards est incluse dans la surface des pièces attenantes

**H 701**  
**T4**

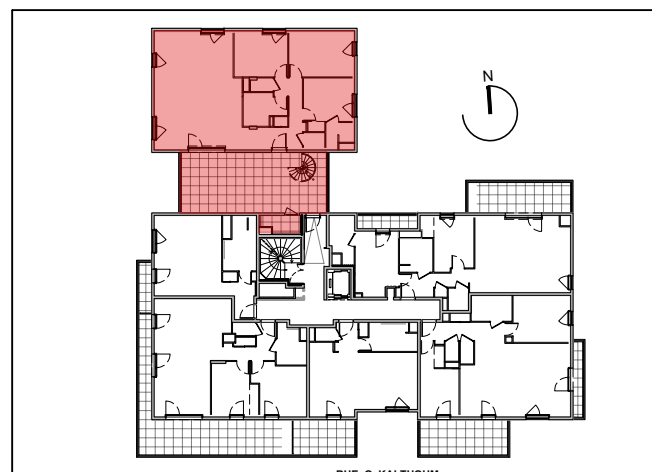

édition du  
18 / 11 / 2022

