




Une copromotion



APPARTEMENT DE 2 PIECES
N°H407 - au 4ème étage

TABLEAU DES SURFACES HABITABLES (m²)	
ENTRÉE	4.70 m²
SÉJOUR / CUISINE	21.80 m²
CHAMBRE	14.20 m²
SALLE D'EAU	6.20 m²
W.C.	1.80 m²
SURFACE TOTALE HABITABLE	48.70 m²


TABLEAU DES SURFACES ANNEXES (m²)	
BALCON	9.70 m²

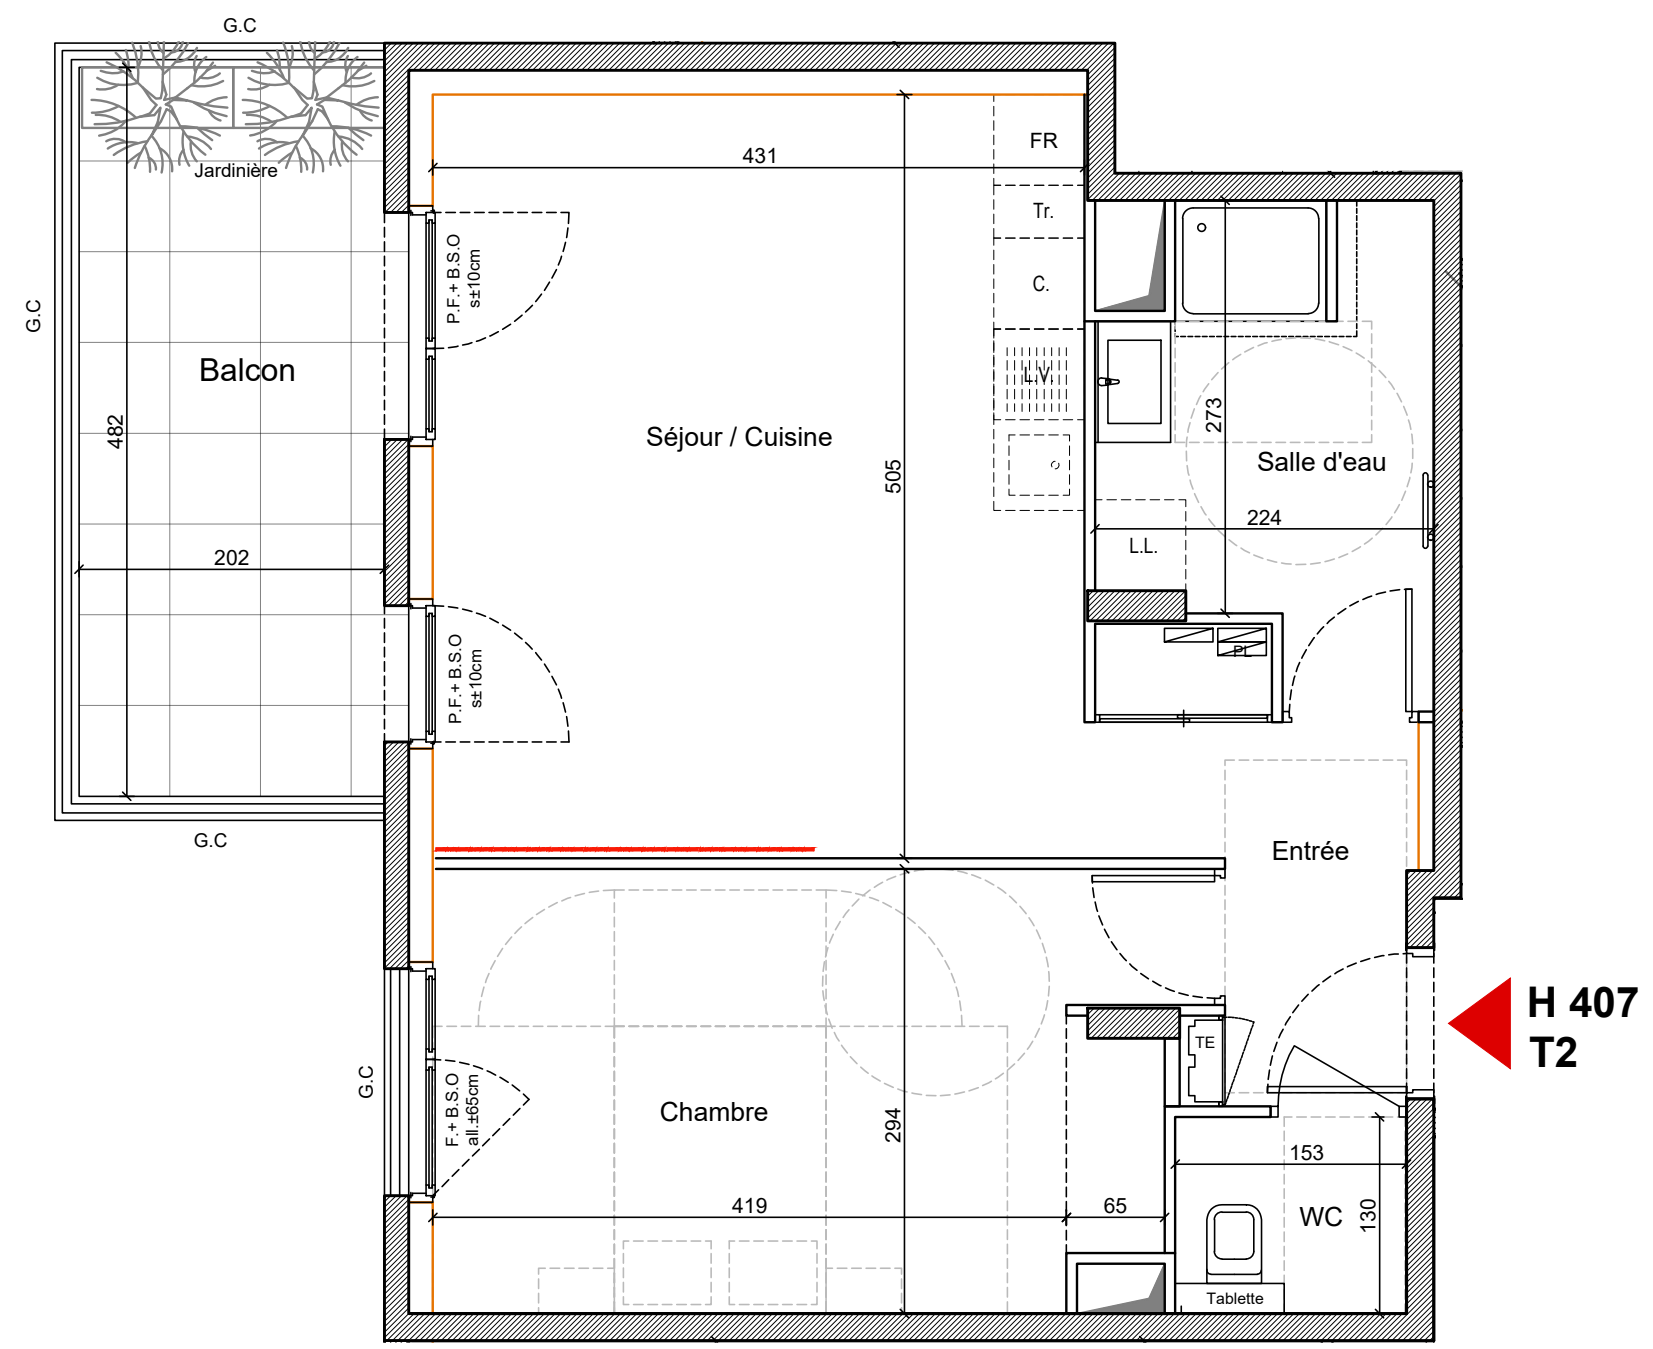

LEGENDE			
F.	FENETRE	TE	TABLEAU ELECTRIQUE
P.F.	PORTE - FENETRE	PL.	PLACARD
V.R.	VOLET ROULANT	F.A.	FAUX-PLAFOND, SOFFITE
B.S.O.	BRISE SOLEIL ORIENTABLE	N.P.	NOURRICE PLOMBERIE
G.C.	GARDE CORPS	L.L.	EMPLACEMENT LAVE LINGE *
		R.S.	RADIATEUR SECHE-SERVIETTES
			LINEAIRE MINIMUM LIBRE
			EMPLACEMENT CUISSON *
			EMPLACEMENT LAVE VAISSELLE *
			EMPLACEMENT REFRIGERATEUR *
			EMPLACEMENT LAVE LINGE *

Hauteur sous plafond des pièces principales
sauf mention particulière : 2.50m
Hauteur des sous faux plafond : 2.20 m

La surface des placards est incluse dans la surface des pièces attenantes

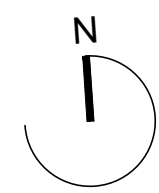

Nota : Les plans et surfaces sont susceptibles de subir des modifications dues aux impératifs de la construction de la mise au point des plans d'exécution. Aucun appareil électroménager figurant sur le plan n'est fourni.

