


UNE COPROMOTION



TYPE	NUMERO	ETAGE
T2	F 201	R+2

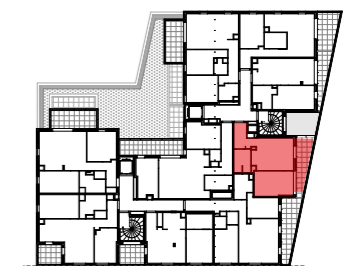

TABLEAUX DE SURFACES HABITABLES (m ²)	
CHAMBRE 1	13,1m ²
ENTREE	4,4m ²
SDE	5,2m ²
SEJOUR/CUISINE	19,0m ²
SURFACE TOTALE HABITABLE	41,8 m²


TABLEAUX DE SURFACES ANNEXES (m ²)	
BALCON	10,5m ²

Nota : la surface des placards est incluse dans celle des pièces attenantes

PLAN DE COMMERCIALISATION

Indice n°0

14/11/2022

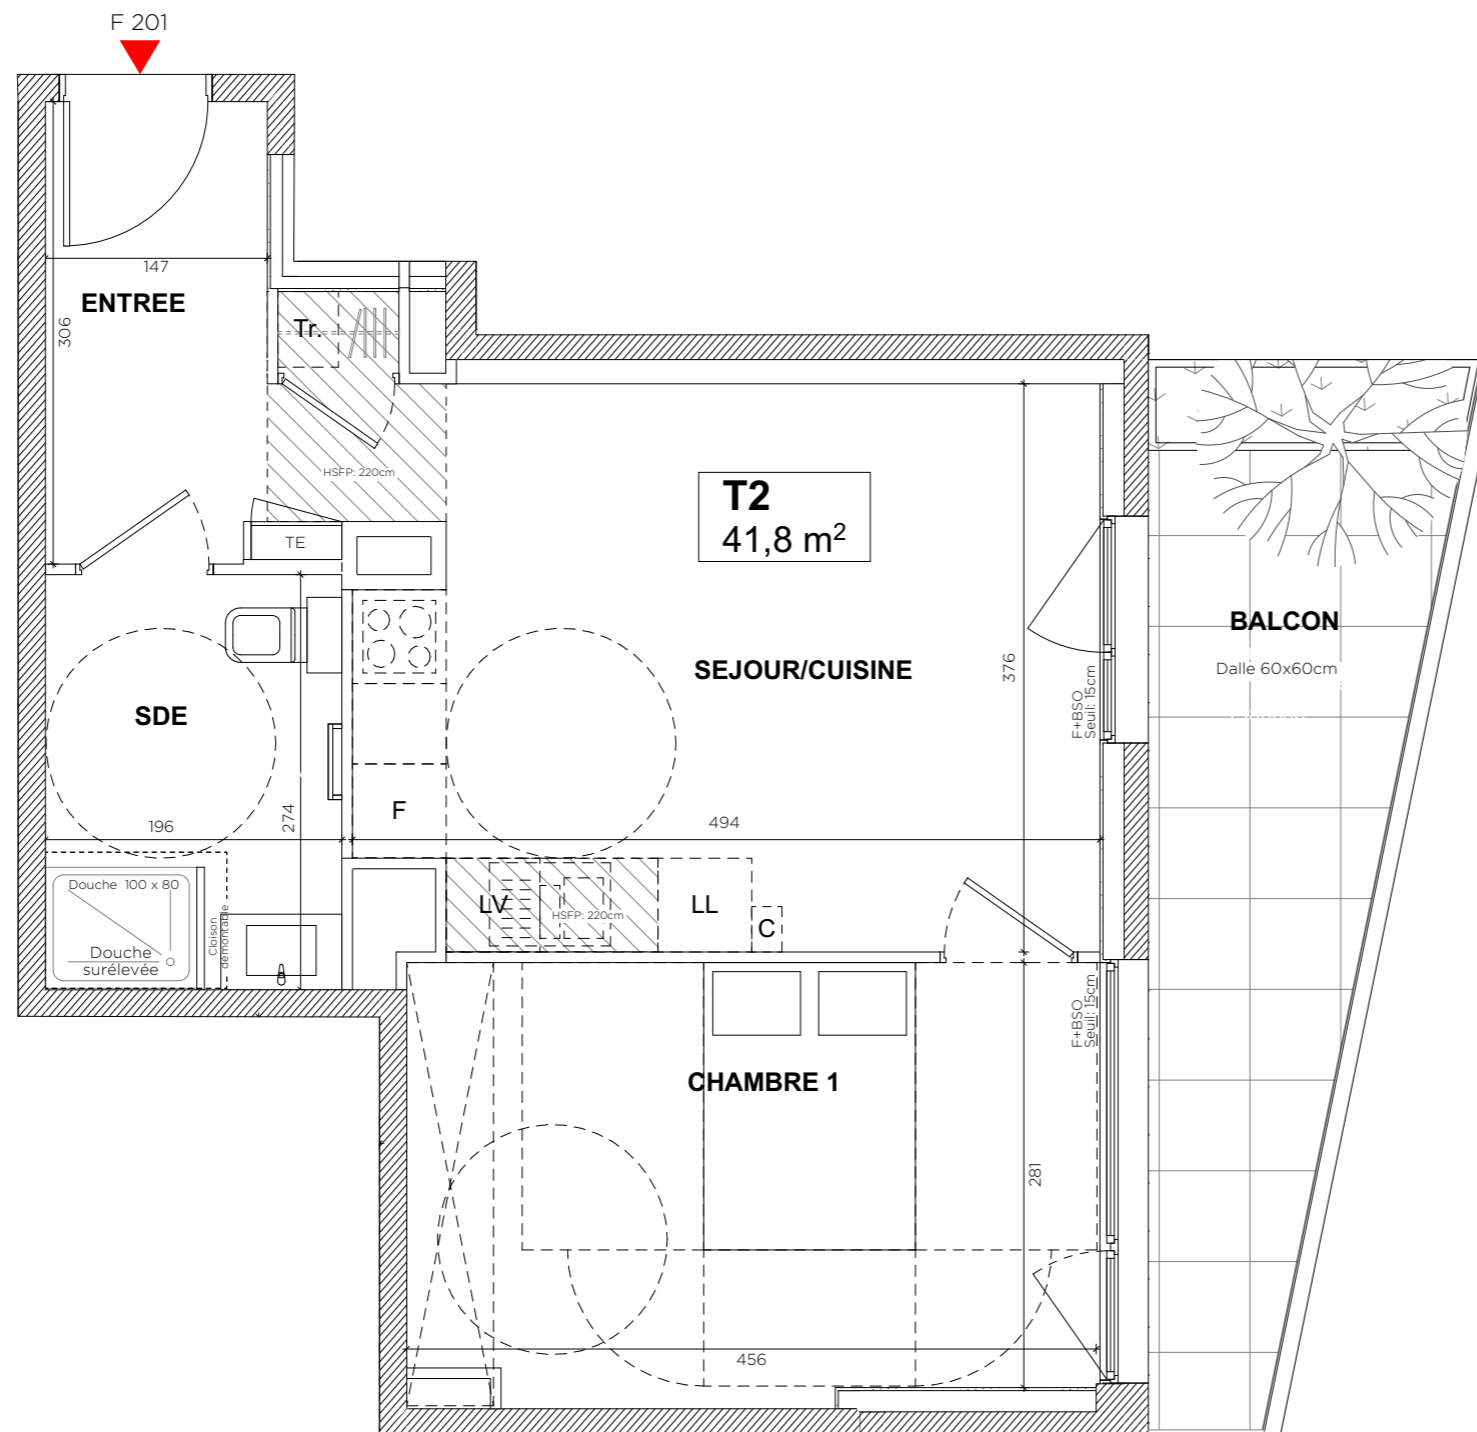

LEGENDE			
LL	Lave linge	C	Composte
LV	Lave vaisselle	Tr	Tri
F	Réfrigérateur	BSO	Brise-soleils électriques orientables
VR	Volet roulant électrique	SS	Sèche-serviette
F/CH	Fenêtre	TE	placard électrique
PF	Porte fenêtre		

HSP	Hauteur sous-plafond
HSFP	Hauteur sous faux-plafond
	Faux-plafond



Nota : En fonction des nécessités techniques et/ou réglementaires, des modifications sont susceptibles d'être apportées à ce plan. Les surfaces et les cotes indiquées (dimensionnelles et altimétriques) sont soumises aux tolérances réglementaires. Les soffites, faux-plafonds, rampants, gaines, sont susceptibles d'évoluer en situation, nombre et dimensions. Les canalisations, regards, retombées ne sont pas figurées. Les plantations figurant sur le plan de présentation du lgt sont indicatives et pourront faire l'objet de modification, aussi bien en nombre qu'en type. Des modifications mineures ou des aménagements de détails nécessaires pour des raisons techniques pourront être reportées sur les plans. La surface habitable comprend les placards. Les emplacements machines sont en pointillés mais les appareils ne sont pas fournis. Le rectangle dans l'entrée, cuisine et salle de bains, ainsi que le cercle de 150cm représentent la norme PMR