

UNE COPROMOTION



TYPE	NUMERO	ETAGE
T3	F 303	R+3



TABLEAUX DE SURFACES HABITABLES (m ²)	
CHAMBRE 1	11,8m ²
CHAMBRE 2	10,9m ²
ENTREE	5,0m ²
SDB	4,1m ²
SEJOUR/CUISINE	26,3m ²
WC	2,2m ²
SURFACE TOTALE HABITABLE	60,3 m²


TABLEAUX DE SURFACES ANNEXES (m ²)	
BALCON	9,5m ²

Nota : la surface des placards est incluse dans celle des pièces attenantes

PLAN DE COMMERCIALISATION

Indice n°0

14/11/2022

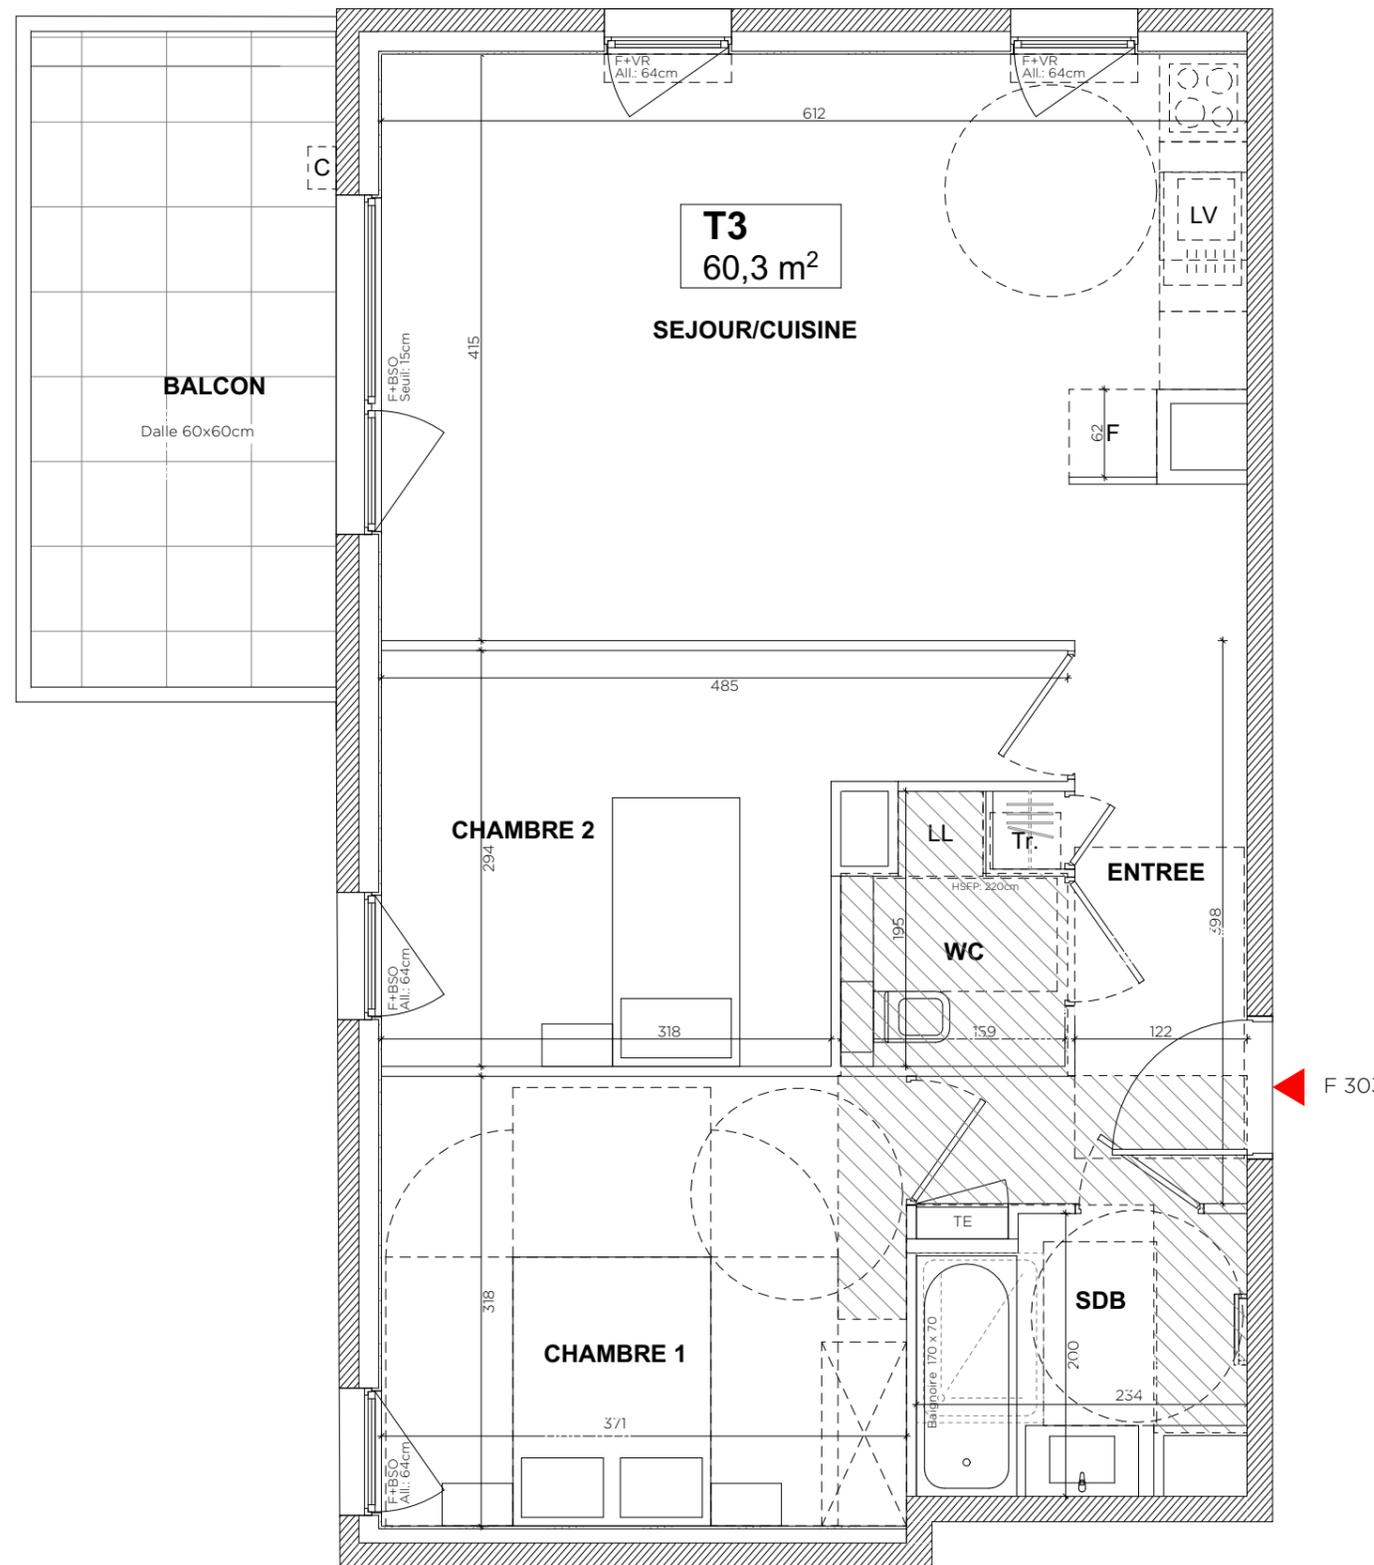

LEGENDE	LL Lave linge	C Composte	HSP Hauteur sous-plafond
	LV Lave vaisselle	Tr Tri	HSFP Hauteur sous faux-plafond
	F Réfrigérateur	BSO Brise-soleils électriques orientables	Faux-plafond
	VR Volet roulant électrique	SS Sèche-serviette	
	F/CH Fenêtre	TE placard électrique	
	PF Porte fenêtre		



Nota : En fonction des nécessités techniques et/ou réglementaires, des modifications sont susceptibles d'être apportées à ce plan. Les surfaces et les cotes indiquées (dimensionnelles et altimétriques) sont soumises aux tolérances réglementaires. Les soffites, faux-plafonds, rampants, gaines, sont susceptibles d'évoluer en situation. Les canalisations, regards, retombées ne sont pas figurées. Les plantations figurant sur le plan de présentation du lgt sont indicatives et pourront faire l'objet de modification, aussi bien en nombre qu'en type. Des modifications mineures ou des aménagements de détails nécessaires pour des raisons techniques pourront être reportées sur les plans. La surface habitable comprend les placards. Les emplacements machines sont en pointillés mais les appareils ne sont pas fournis. Le rectangle dans l'entrée, cuisine et salle de bains, ainsi que le cercle de 150cm représentent la norme PMR