


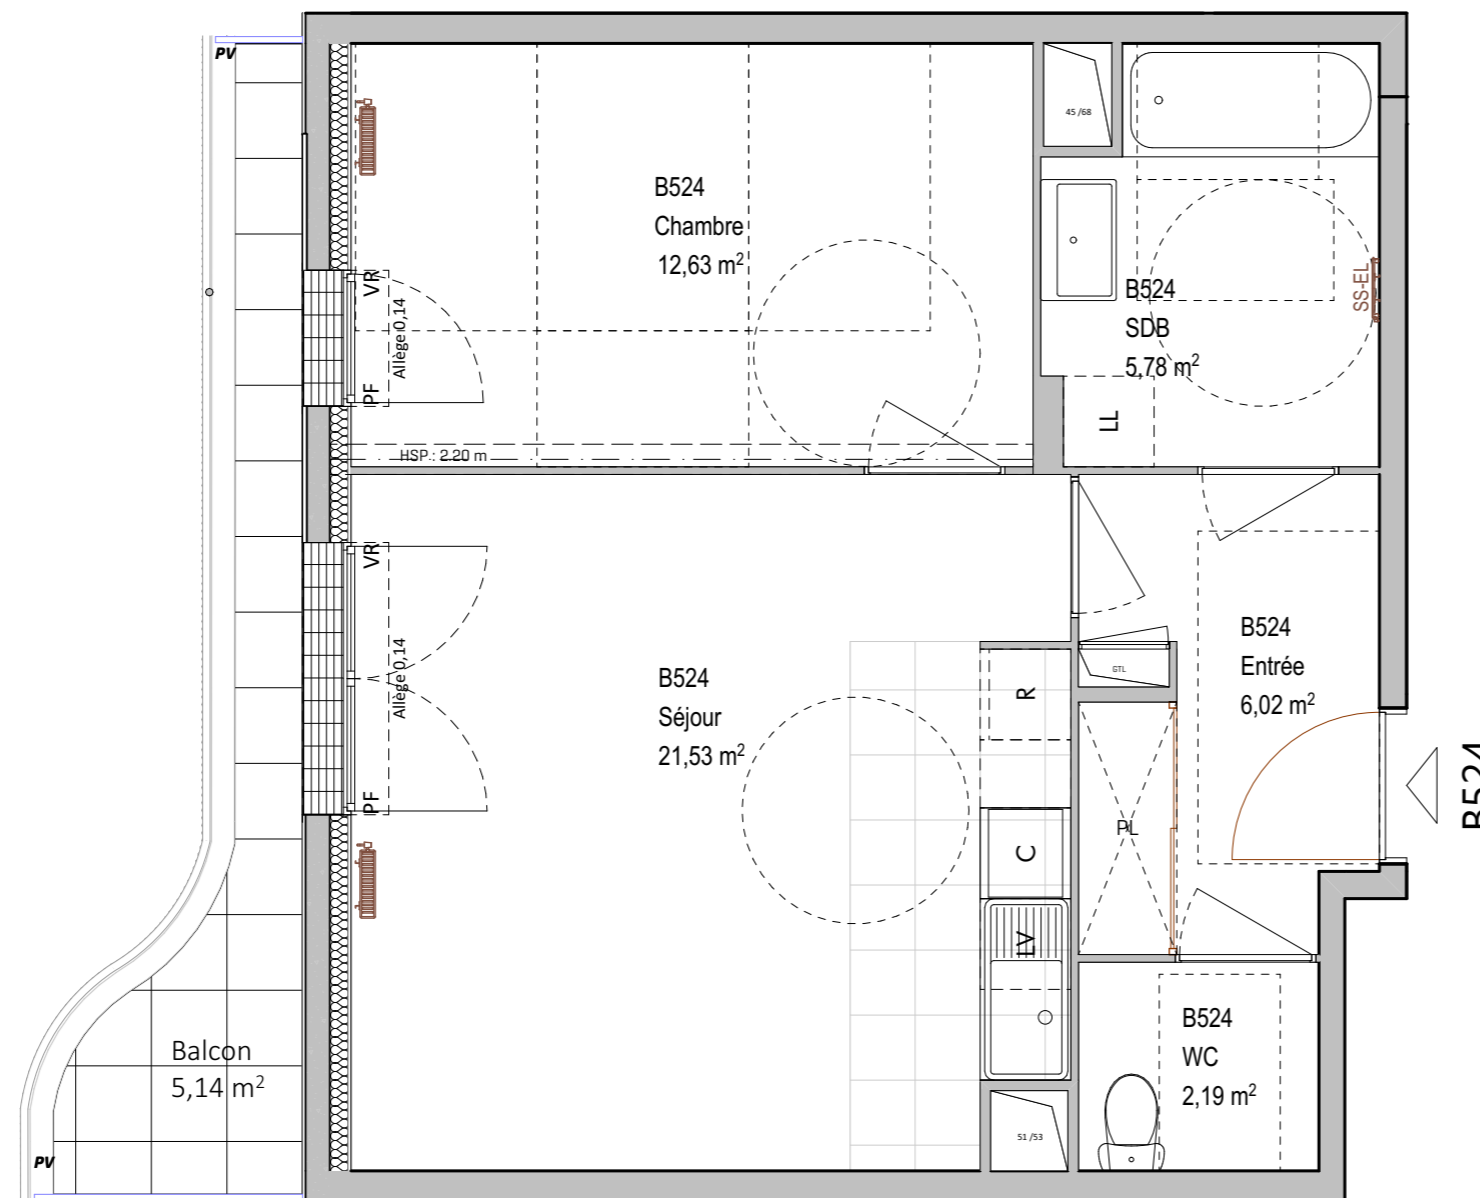

PLAN DE REPÉRAGE

Type	Hall	n°	Niveau
T2	B	B524	R+5

Séjour	21,53
Chambre	12,63
Entrée	6,02
SDB	5,78
WC	2,19
SURFACE TOTALE HABITABLE	48,15 m²
Balcon	5,14



PLAN DE VENTE PROVISOIRE

LEGENDE

F: Fenêtre	R: Emplacement réfrigérateur
PF: Porte-Fenêtre	PL: Placard
VR: Volet Roulant	■: Descente Eaux pluviales
PV: Pare-vue	GTL: Tableau électrique
LL: Emplacement lave-linge	HSFP: Hauteur sous-plafond / soffite
LV: Emplacement lave-vaisselle	HSP: Hauteur sous-poutre
C: Emplacement Cuisson	▨: Soffite / Faux-Plafond

Indice : lancement commercial

Juin 2023