



PLAN DE REPÉRAGE

Type	Hall	n°	Niveau
T2	B	B824	R+8

Séjour	23,91
Chambre	11,97
Entrée	8,04
SDB	6,83
WC	2,02
SURFACE TOTALE HABITABLE	52,77 m²
Balcon	7,09

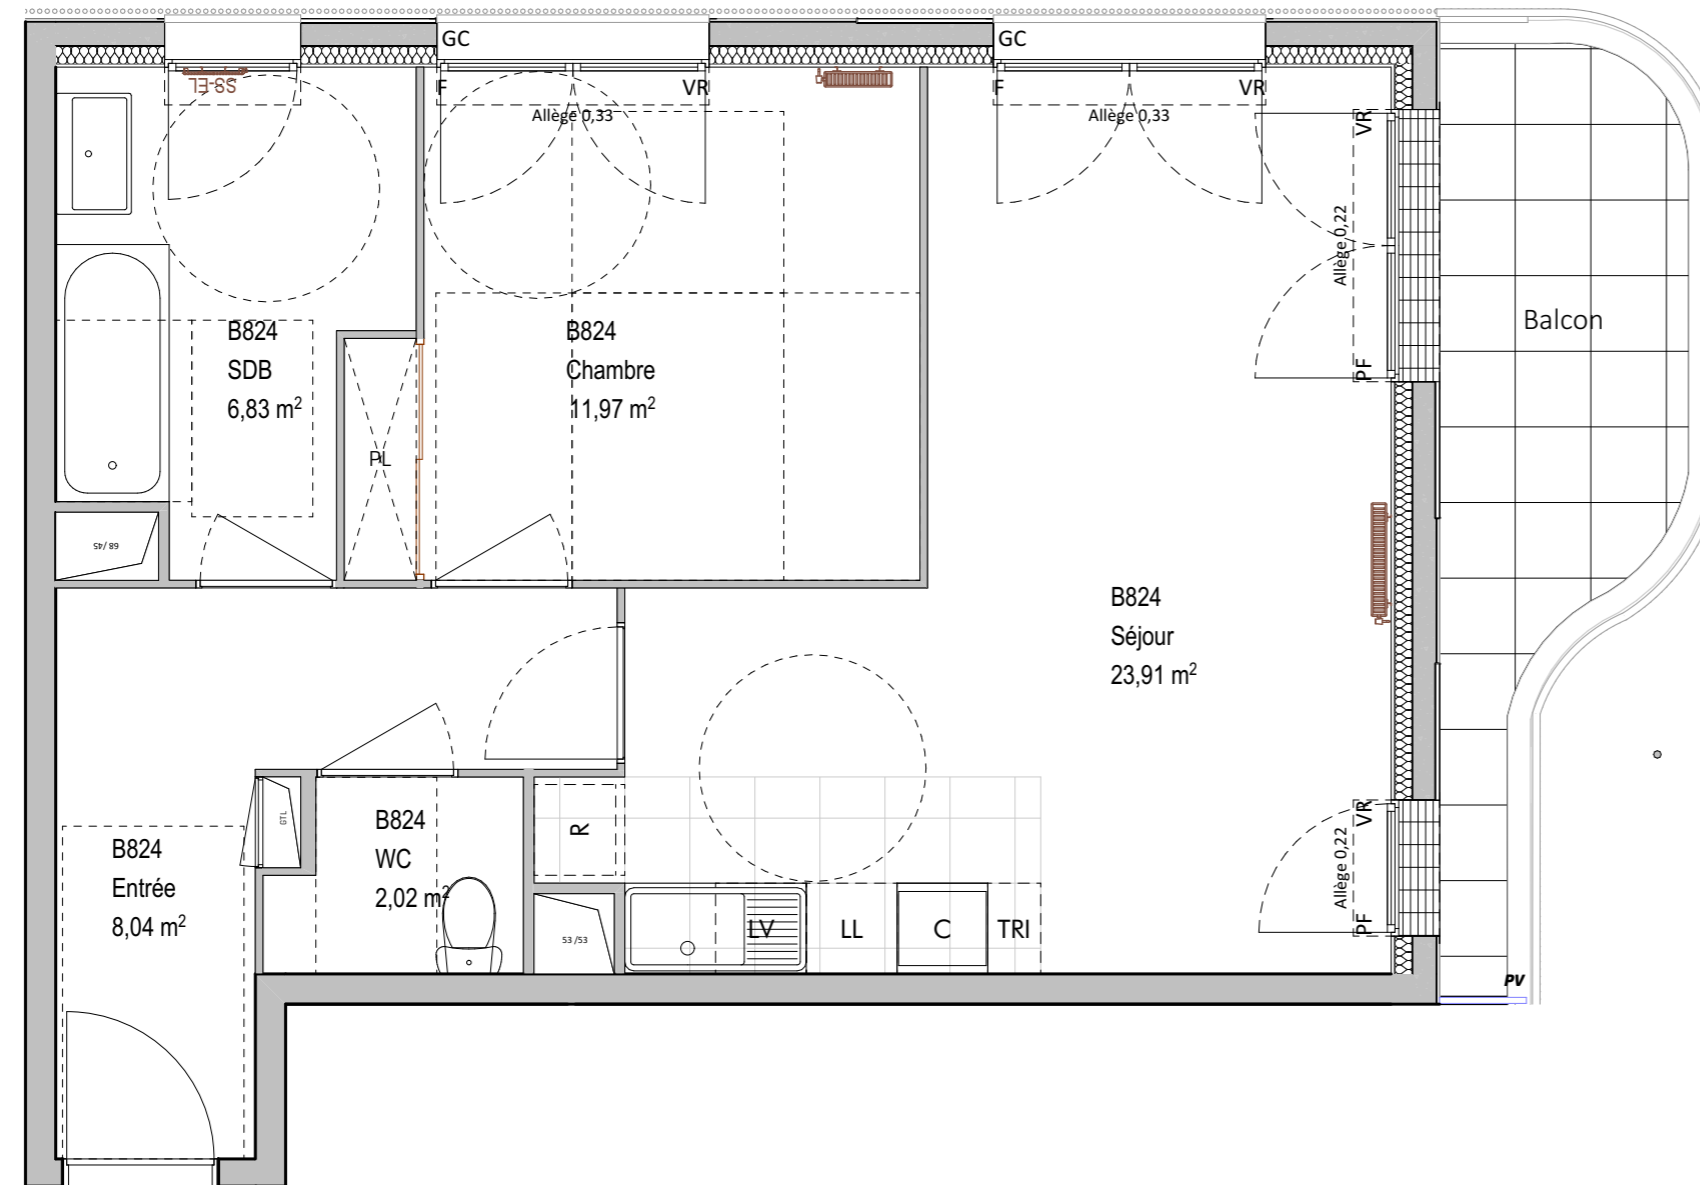

B824

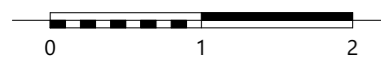

PLAN DE VENTE PROVISOIRE

LEGENDE

F: Fenêtre	R: Emplacement réfrigérateur
PF: Porte-Fenêtre	PL: Placard
VR: Volet Roulant	■: Descente Eaux pluviales
PV: Pare-vue	GTL: Tableau électrique
LL: Emplacement lave-linge	HSFP: Hauteur sous-plafond / soffite
LV: Emplacement lave-vaisselle	HSP: Hauteur sous-poutre
C: Emplacement Cuisson	▨: Soffite / Faux-Plafond

Indice : lancement commercial

Juin 2023