

PLAN DE REPÉRAGE

Type	Hall	n°	Niveau
T2	B	B727	R+7

Séjour	21,22
Chambre	13,23
SDB	5,42
Entrée	4,09
Dgt	2,40
SURFACE TOTALE HABITABLE	46,36 m²
Balcon	9,67


PLAN DE VENTE PROVISOIRE

LEGENDE

F: Fenêtre	R: Emplacement réfrigérateur
PF: Porte-Fenêtre	PL: Placard
VR: Volet Roulant	■: Descente Eaux pluviales
PV: Pare-vue	GTL: Tableau électrique
LL: Emplacement lave-linge	HSFP: Hauteur sous-plafond / soffite
LV: Emplacement lave-vaisselle	HSP: Hauteur sous-poutre
C: Emplacement Cuisson	▨: Soffite / Faux-Plafond

Indice : lancement commercial

Juin 2023

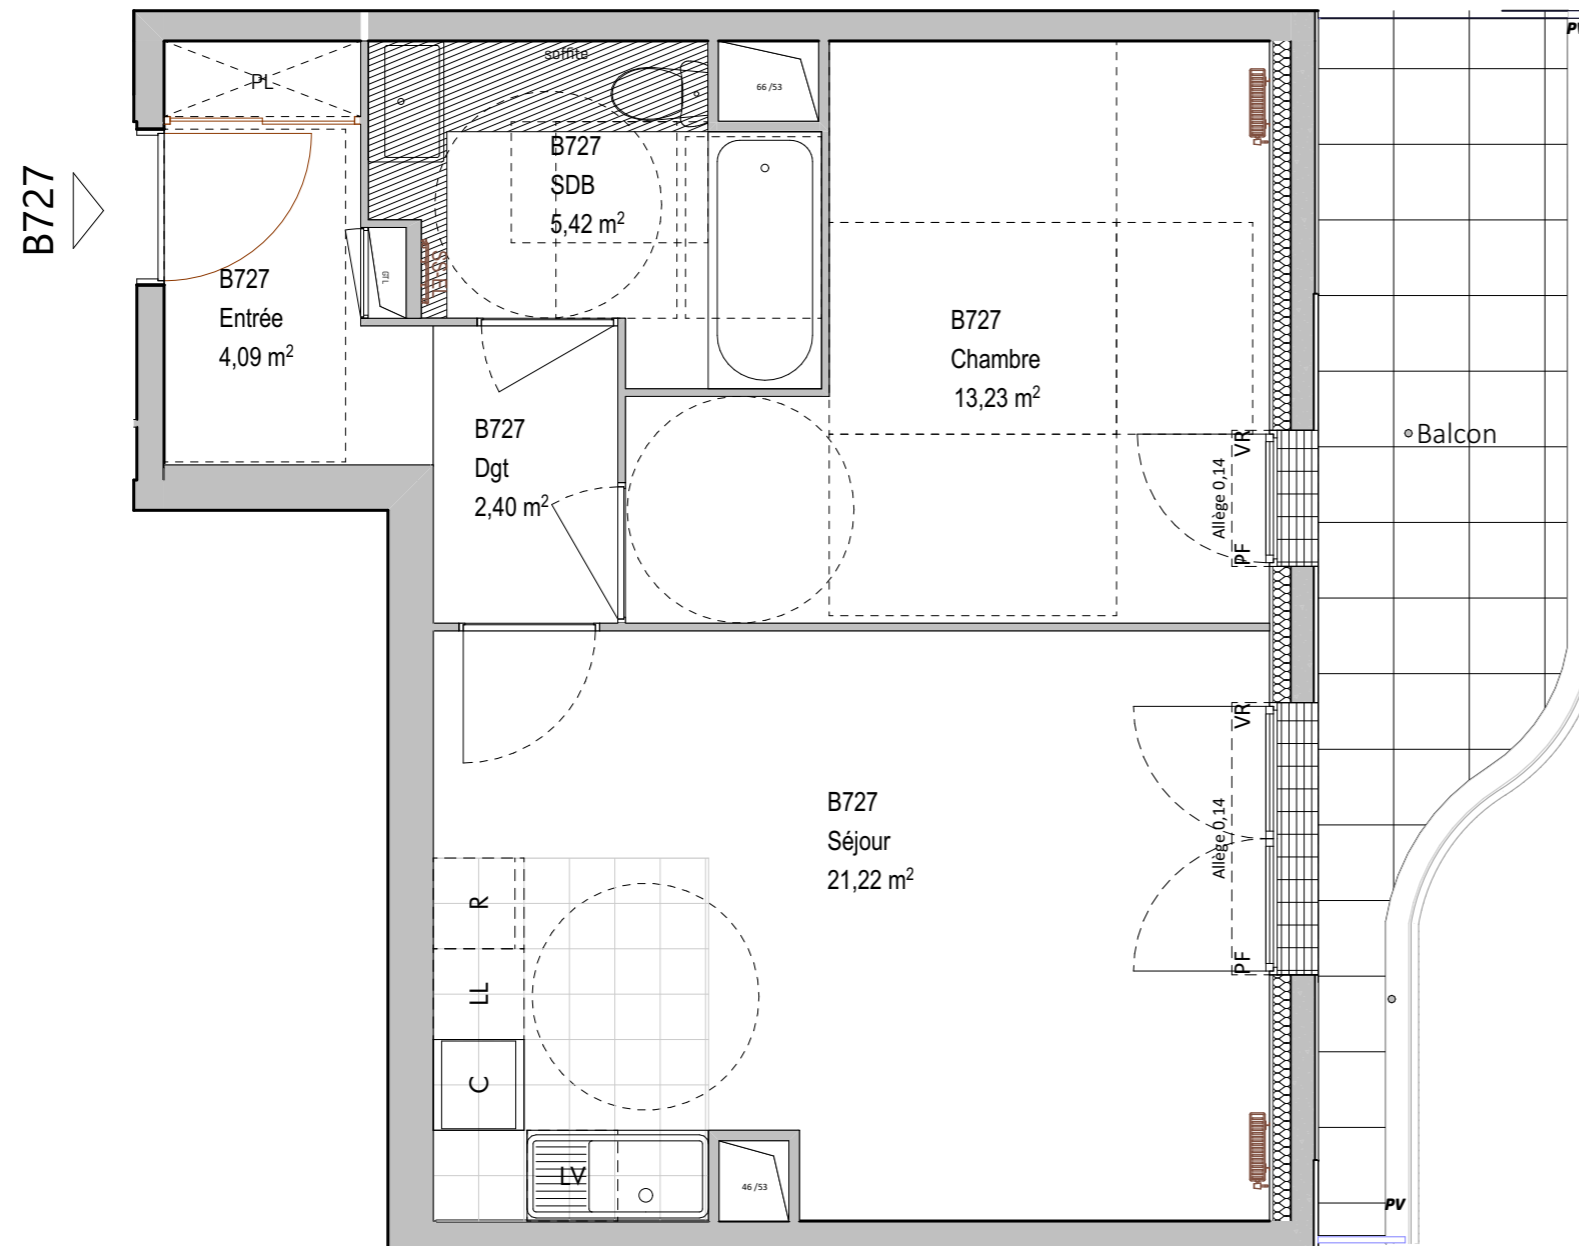

B727

