


PLAN DE REPÉRAGE

Type	Hall	n°	Niveau
T2	B	B725	R+7

Séjour	22,17
Chambre	12,23
SDB	6,83
Entrée	4,61
Dgt	3,50
WC	2,33
SURFACE TOTALE HABITABLE	51,67 m²
Balcon	9,80

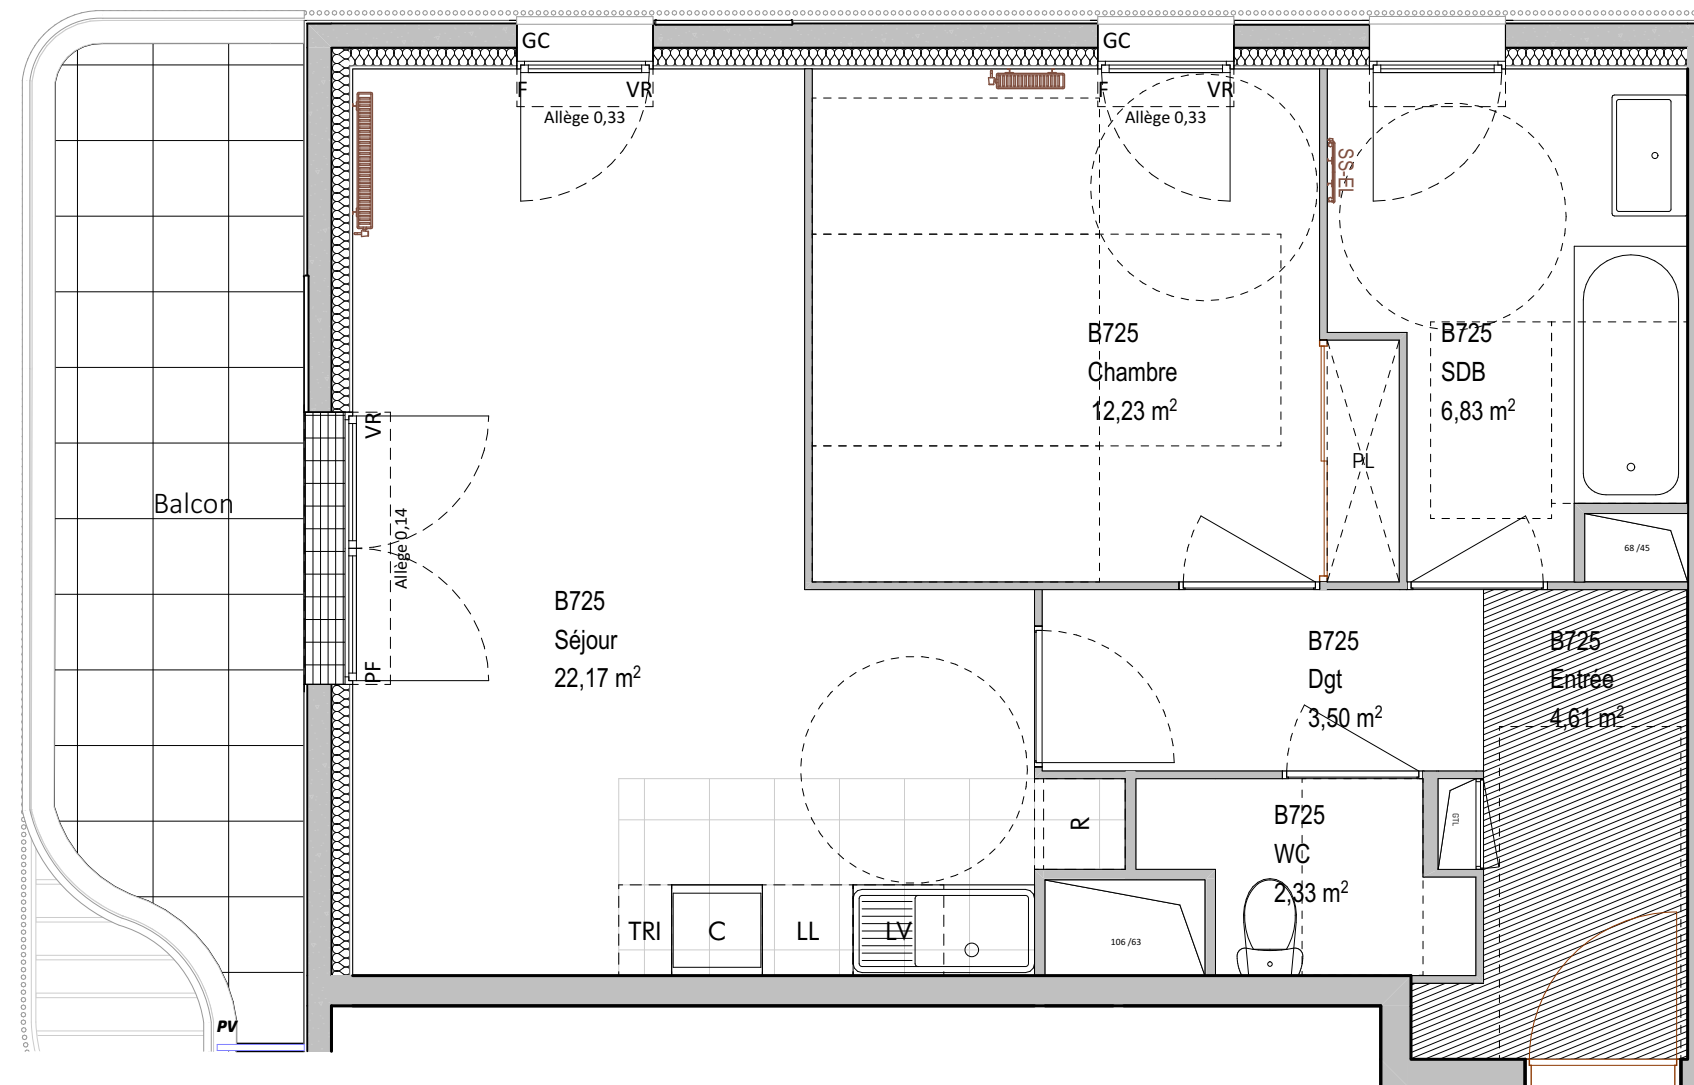

B725



PLAN DE VENTE PROVISOIRE

LEGENDE

F: Fenêtre	R: Emplacement réfrigérateur
PF: Porte-Fenêtre	PL: Placard
VR: Volet Roulant	■: Descente Eaux pluviales
PV: Pare-vue	GTL: Tableau électrique
LL: Emplacement lave-linge	HSFP: Hauteur sous-plafond / soffite
LV: Emplacement lave-vaisselle	HSP: Hauteur sous-poutre
C: Emplacement Cuisson	▨: Soffite / Faux-Plafond

Indice : lancement commercial

Juin 2023