


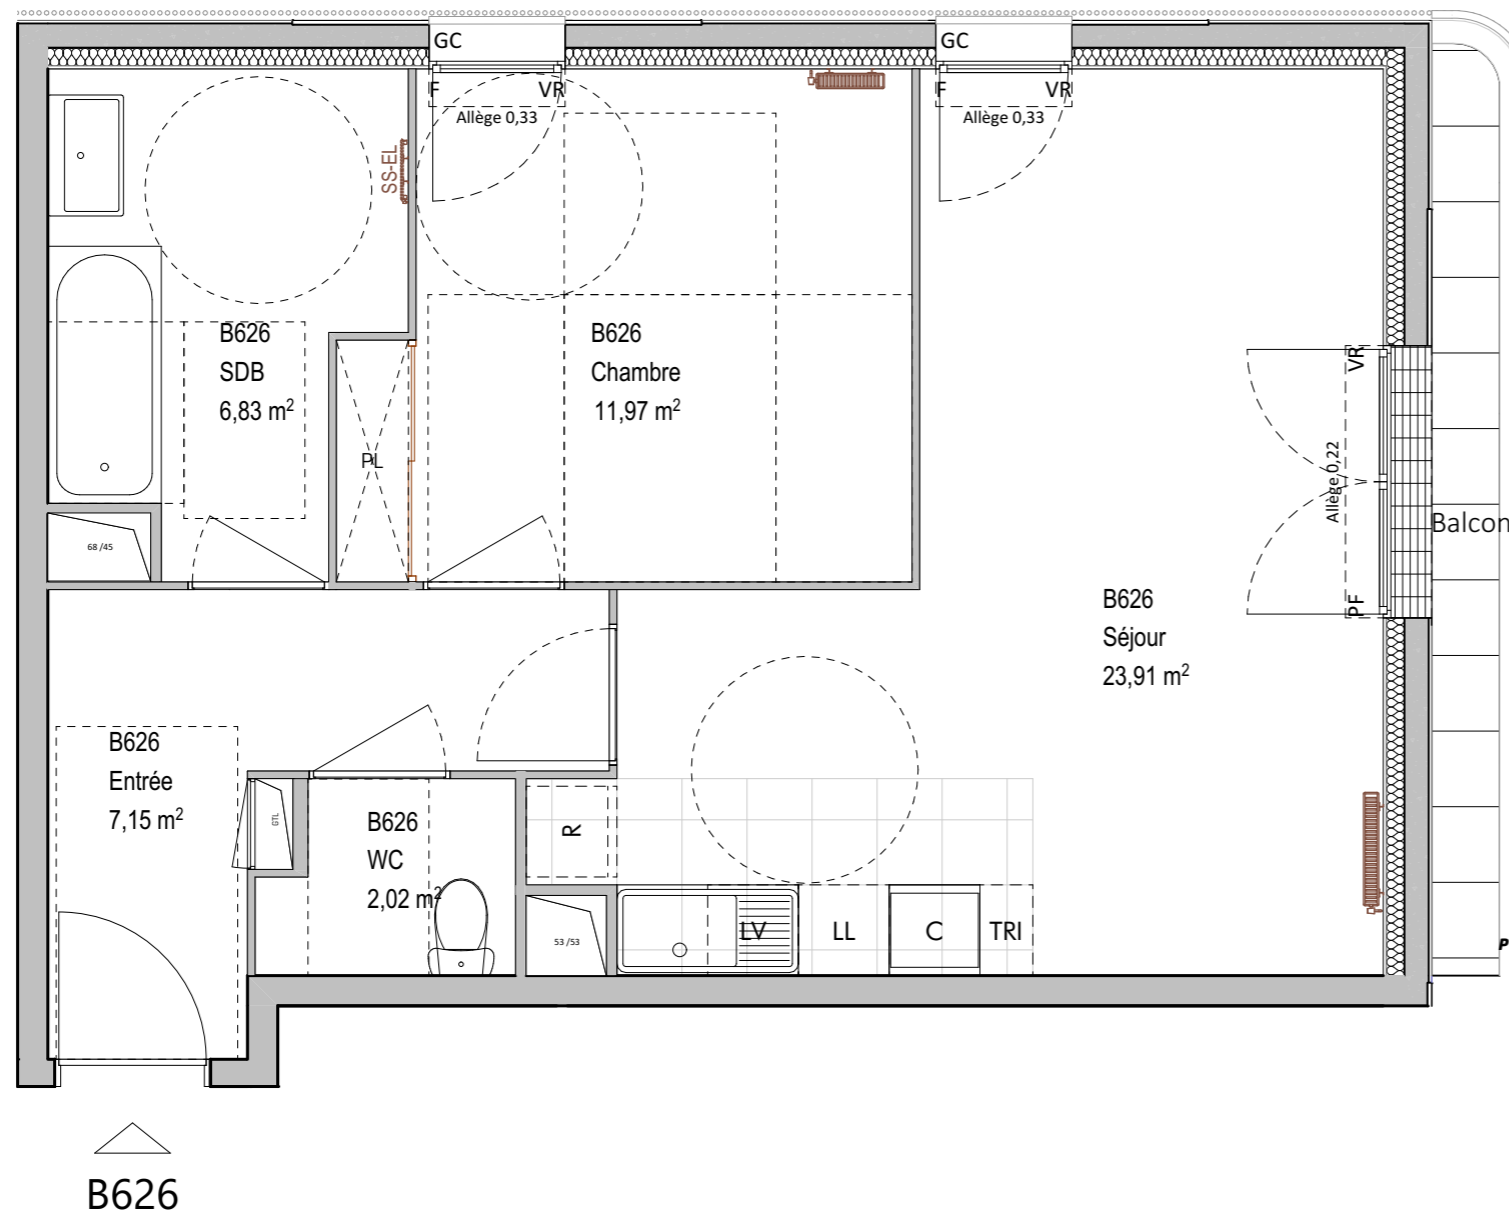

**PLAN DE REPÉRAGE**

Type	Hall	n°	Niveau
T2	B	B626	R+6

Séjour	23,91
Chambre	11,97
Entrée	7,15
SDB	6,83
WC	2,02
<b>SURFACE TOTALE HABITABLE</b>	<b>51,88 m<sup>2</sup></b>
Balcon	2,76



**PLAN DE VENTE PROVISOIRE**

**LEGENDE**

F: Fenêtre	R: Emplacement réfrigérateur
PF: Porte-Fenêtre	PL: Placard
VR: Volet Roulant	■: Descente Eaux pluviales
PV: Pare-vue	GTL: Tableau électrique
LL: Emplacement lave-linge	HSFP: Hauteur sous-plafond / soffite
LV: Emplacement lave-vaisselle	HSP: Hauteur sous-poutre
C: Emplacement Cuisson	▨: Soffite / Faux-Plafond

Indice : lancement commercial

Juin 2023