


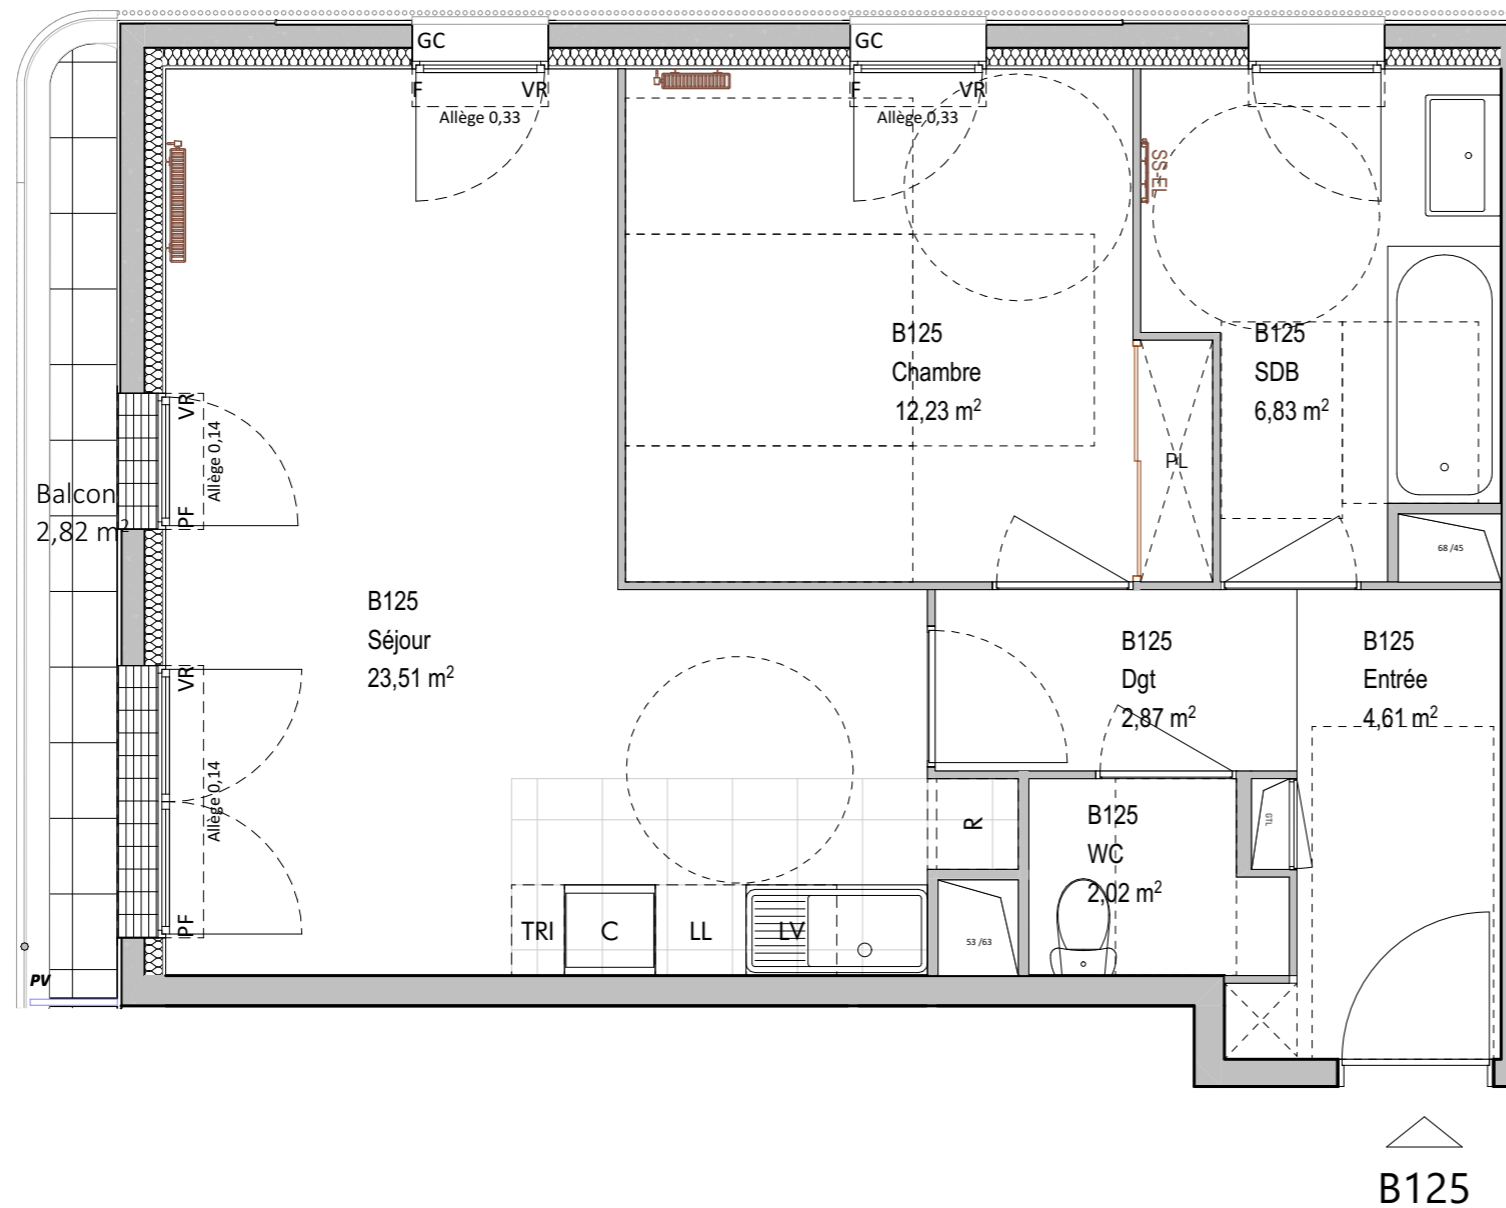

PLAN DE REPÉRAGE

| Type | Hall | n° | Niveau |
|------|------|------|--------|
| T2 | B | B125 | R+1 |

| | |
|---------------------------------|----------------------------|
| Séjour | 23,51 |
| Chambre | 12,23 |
| SDB | 6,83 |
| Entrée | 4,61 |
| Dgt | 2,87 |
| WC | 2,02 |
| SURFACE TOTALE HABITABLE | 52,07 m² |
| Balcon | 2,82 |



B125



PLAN DE VENTE PROVISOIRE

LEGENDE

| | |
|--------------------------------|--------------------------------------|
| F: Fenêtre | R: Emplacement réfrigérateur |
| PF: Porte-Fenêtre | PL: Placard |
| VR: Volet Roulant | ■: Descente Eaux pluviales |
| PV: Pare-vue | GTL: Tableau électrique |
| LL: Emplacement lave-linge | HSFP: Hauteur sous-plafond / soffite |
| LV: Emplacement lave-vaisselle | HSP: Hauteur sous-poutre |
| C: Emplacement Cuisson | ▨: Soffite / Faux-Plafond |

Indice : lancement commercial

Juin 2023