


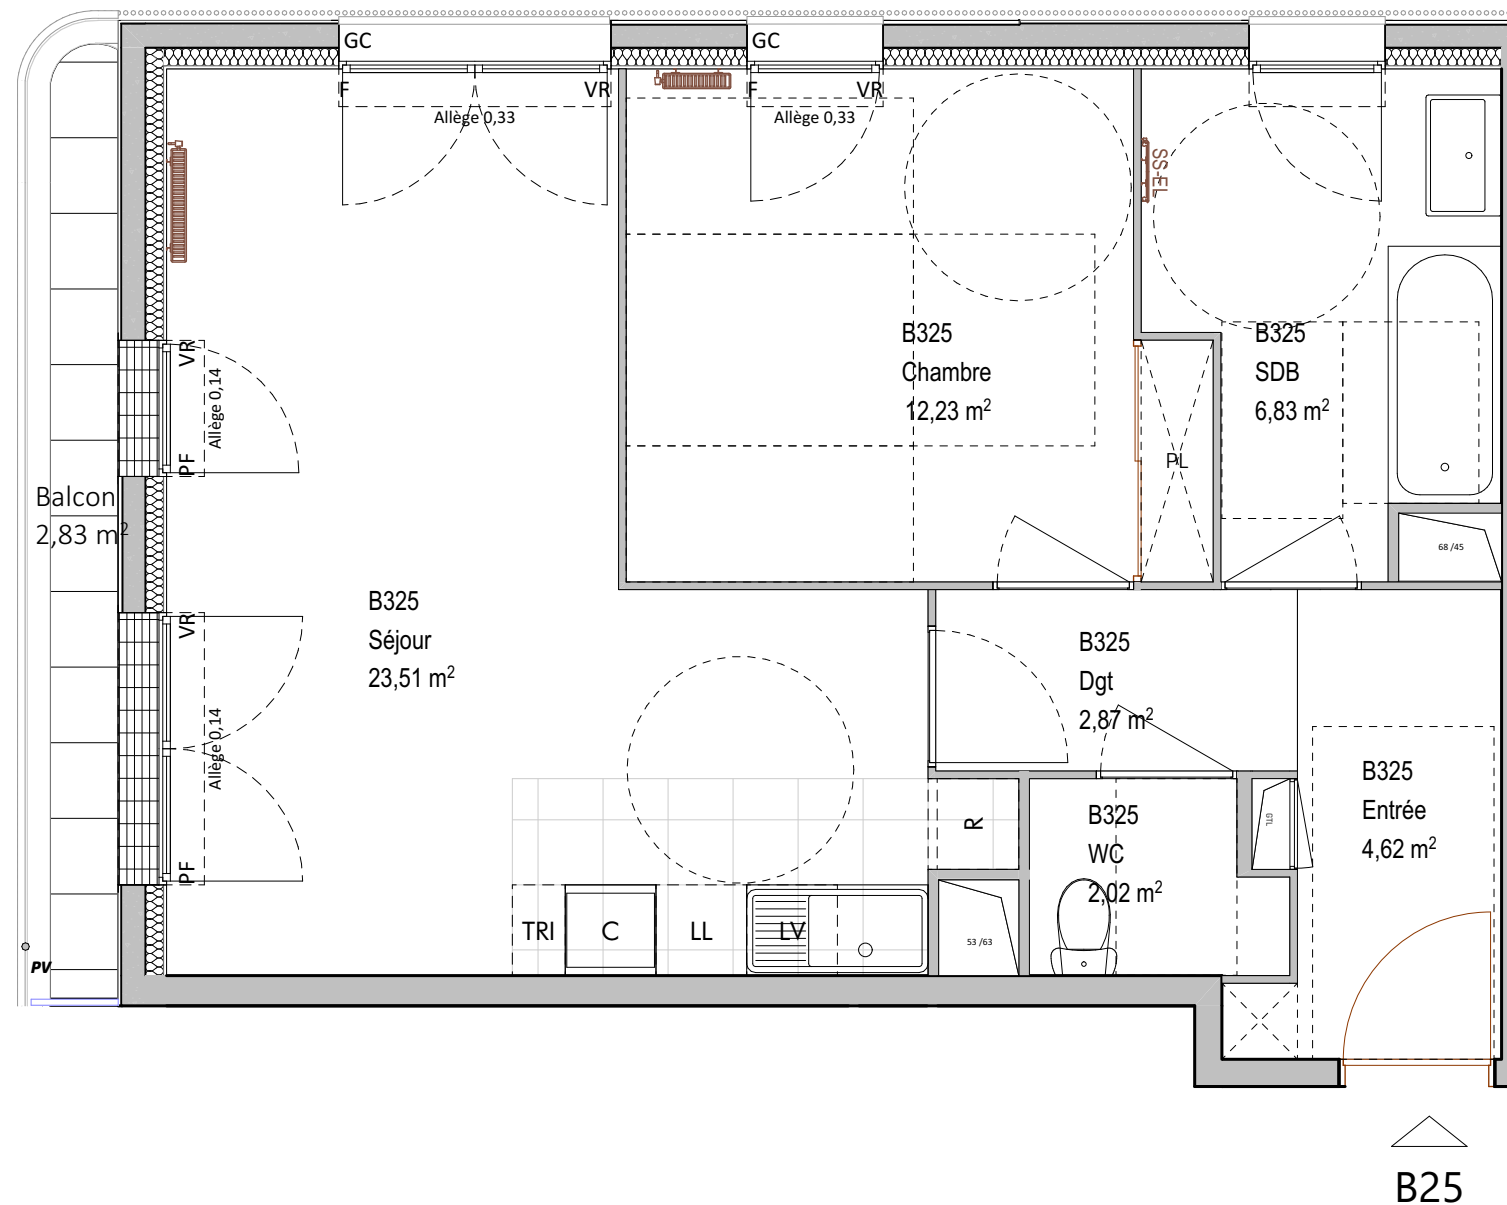

PLAN DE REPÉRAGE

Type	Hall	n°	Niveau
T2	B	B325	R+3

Séjour	23,51
Chambre	12,23
SDB	6,83
Entrée	4,62
Dgt	2,87
WC	2,02
<b>SURFACE TOTALE HABITABLE</b>	<b>52,08 m<sup>2</sup></b>
Balcon	2,83



## PLAN DE VENTE PROVISOIRE

### LEGENDE

F: Fenêtre	R: Emplacement réfrigérateur
PF: Porte-Fenêtre	PL: Placard
VR: Volet Roulant	■: Descente Eaux pluviales
PV: Pare-vue	GTL: Tableau électrique
LL: Emplacement lave-linge	HSFP: Hauteur sous-plafond / soffite
LV: Emplacement lave-vaisselle	HSP: Hauteur sous-poutre
C: Emplacement Cuisson	▨: Soffite / Faux-Plafond

Indice : lancement commercial

Juin 2023