




PLAN DE REPÉRAGE

Type	Hall	n°	Niveau
T4	B	B142	R+1

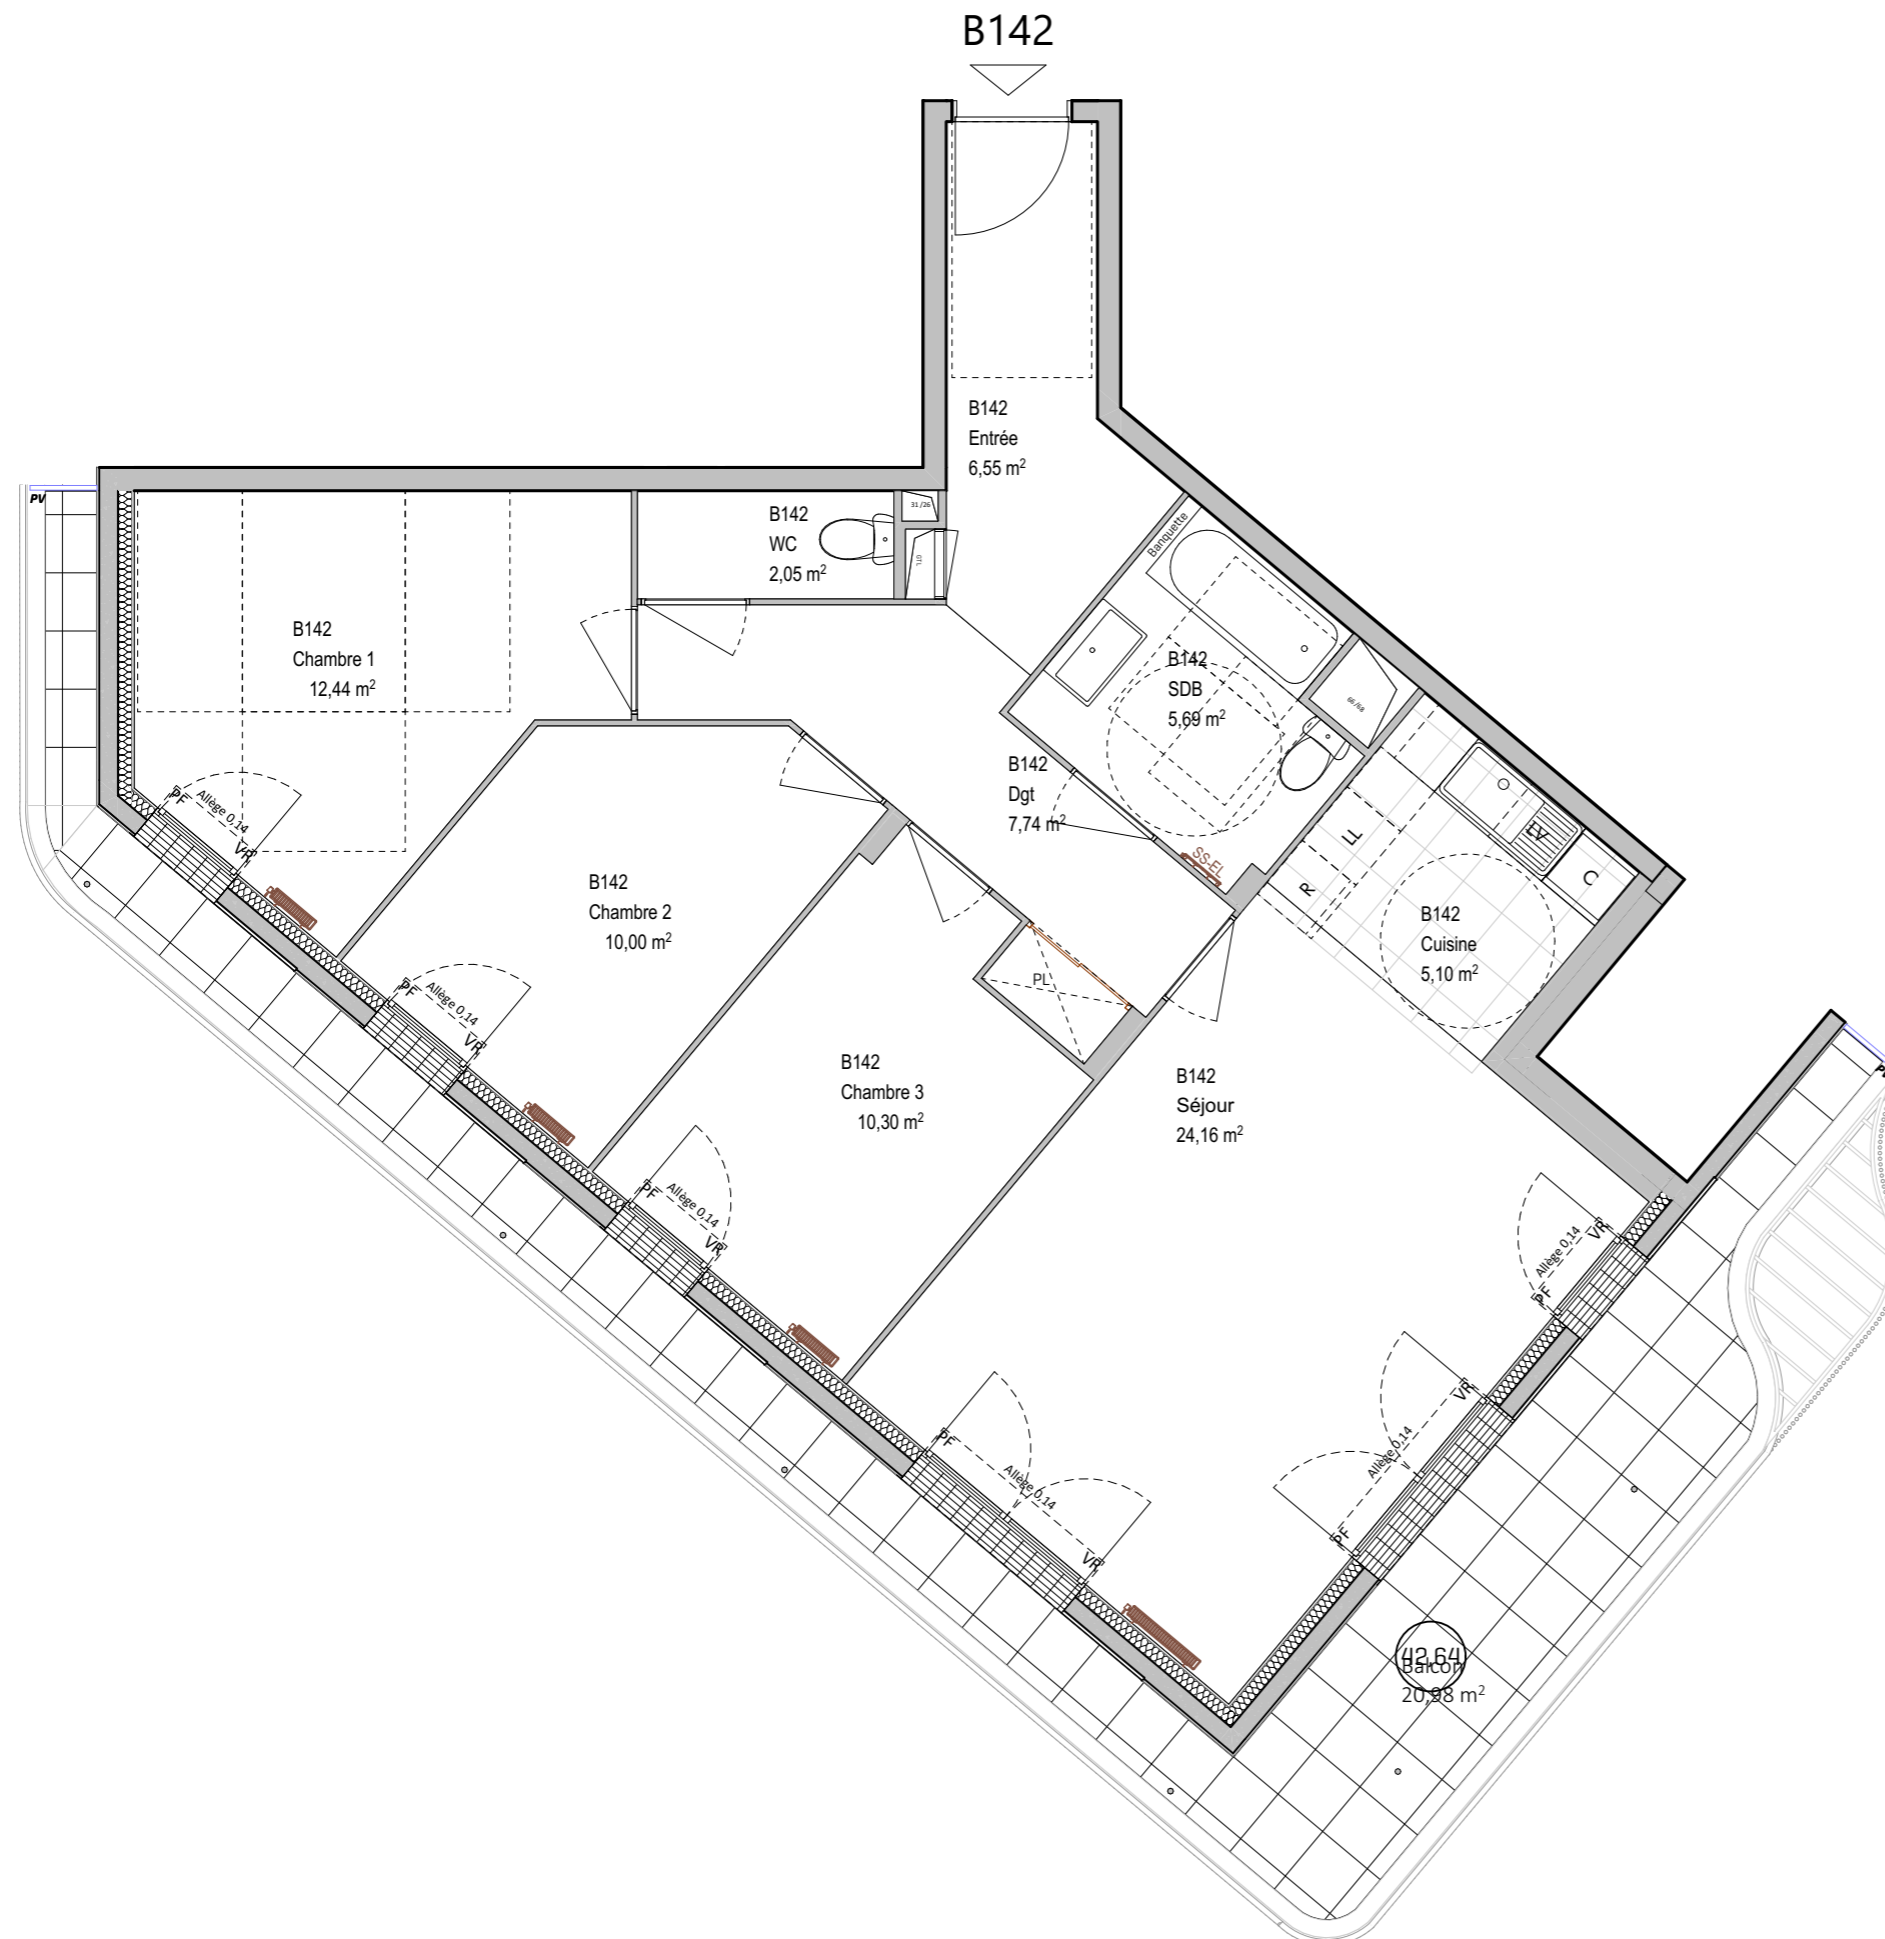

Séjour	24,16
Chambre 1	12,44
Chambre 3	10,30
Chambre 2	10,00
Dgt	7,74
Entrée	6,55
SDB	5,69
Cuisine	5,10
WC	2,05
<b>SURFACE TOTALE HABITABLE</b>	<b>84,03 m<sup>2</sup></b>
Balcon	20,98

## PLAN DE VENTE PROVISOIRE

### LEGENDE

F: Fenêtre	R: Emplacement réfrigérateur
PF: Porte-Fenêtre	PL: Placard
VR: Volet Roulant	■: Descente Eaux pluviales
PV: Pare-vue	GTL: Tableau électrique
LL: Emplacement lave-linge	HSFP: Hauteur sous-plafond / soffite
LV: Emplacement lave-vaisselle	HSP: Hauteur sous-poutre
C: Emplacement Cuisson	▨: Soffite / Faux-Plafond

Indice : lancement commercial

Juin 2023

