

PLAN DE REPÉRAGE

Type	Hall	n°	Niveau
T5	B	B952	R+9

Séjour	28,44
Chambre 1	17,88
Chambre 2	11,80
Chambre 3	11,33
Chambre 4	10,59
Cuisine	9,56
Entrée	9,49
SDB	5,74
Dgt	3,06
Buanderie	2,20
WC	1,92
<b>SURFACE TOTALE HABITABLE</b>	<b>112,01 m<sup>2</sup></b>
Balcon	24,81


PLAN DE VENTE PROVISOIRE

LEGENDE

F: Fenêtre	R: Emplacement réfrigérateur
PF: Porte-Fenêtre	PL: Placard
VR: Volet Roulant	■: Descente Eaux pluviales
PV: Pare-vue	GTL: Tableau électrique
LL: Emplacement lave-linge	HSFP: Hauteur sous-plafond / soffite
LV: Emplacement lave-vaisselle	HSP: Hauteur sous-poutre
C: Emplacement Cuisson	▨: Soffite / Faux-Plafond

Indice : lancement commercial

Juin 2023

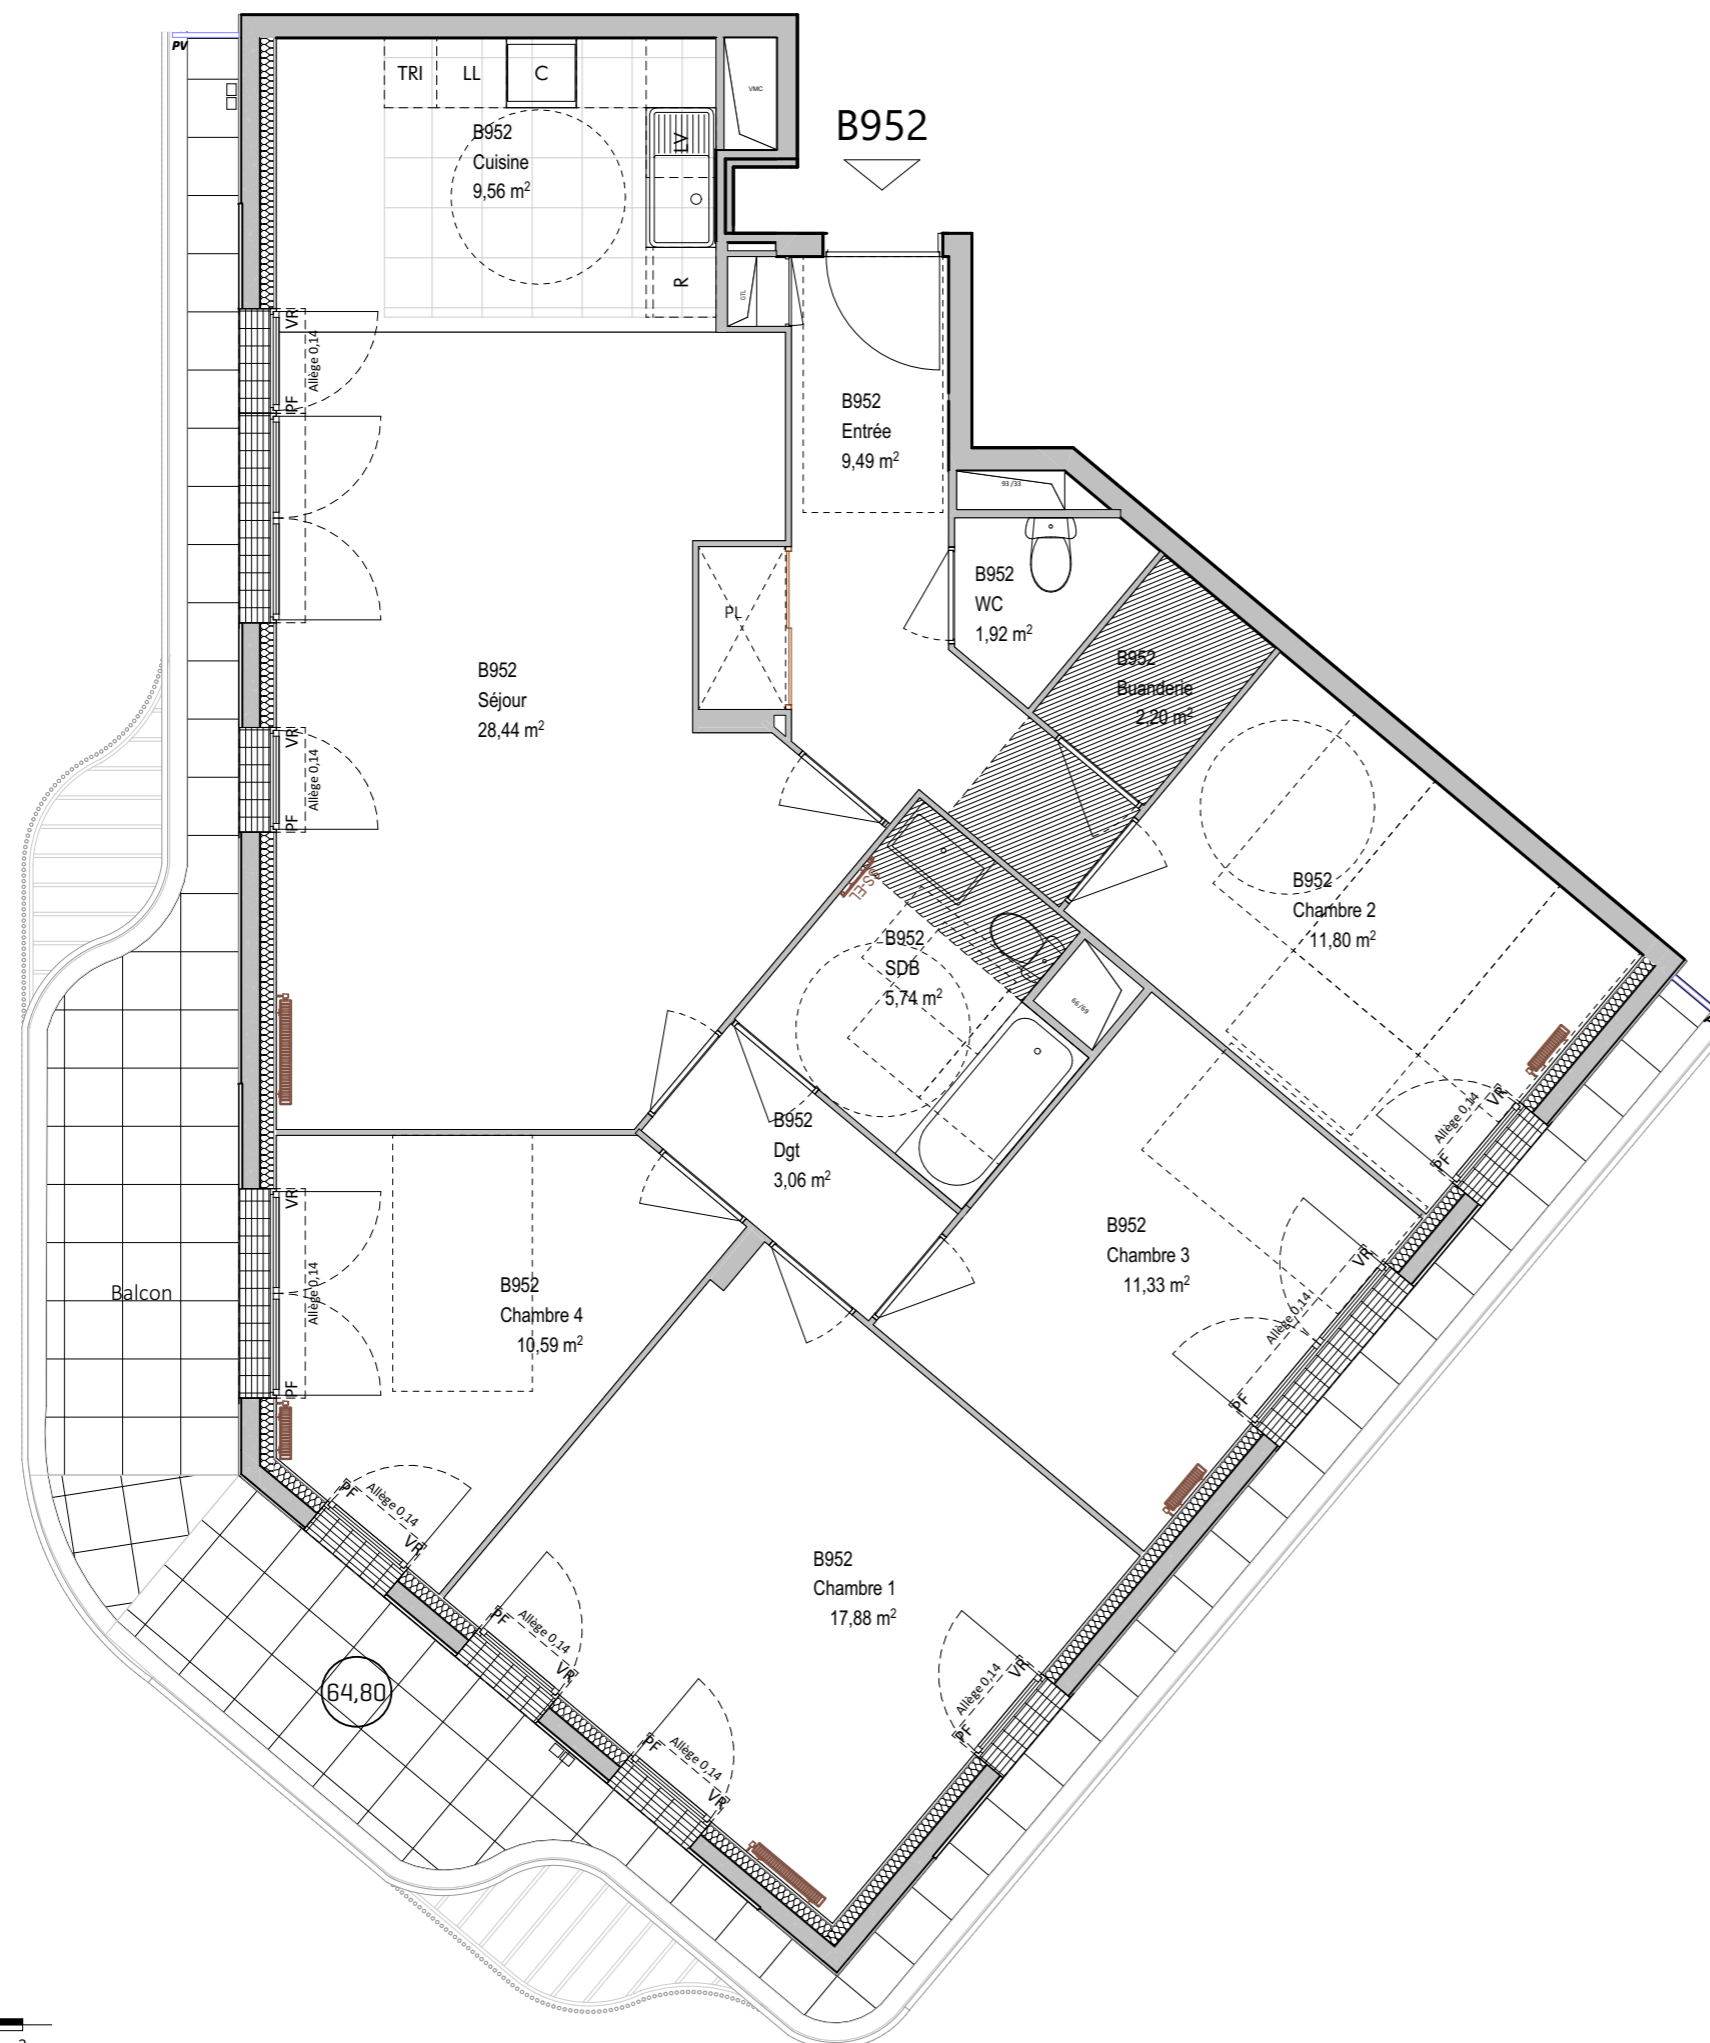

64,80

