

Tranche 1

Typologie : T3 - Niveaux 1&2
Escalier E
Appartement E106

Etage : Etage 1 et 2 - Duplex

Tableau des Surfaces Habitables

Séjour - Cuisine	32,59 m ²
Entrée	2,23 m ²
Dgt	1,98 m ²
Chambre 1	9,49 m ²
Chambre 2	9,00 m ²
Salle d'Eau 1	5,30 m ²
Salle d'Eau 2	2,41 m ²
WC	2,14 m ²
Total habitable	65,14 m²
Terrasse	13,42 m ²
Total surfaces ext.	13,42 m²


Total surface privative 78,56 m²

Ouvertures de toit : Dimensions informatives, non définies


NOTA: les surfaces des placards sont intégrées dans le total de la pièce concernée
PLAN NOTAIRE
 INDICE 1
 EDITION DU 22/07/2024

Légende:

PV	Pare Vue	PL	Placard
PF	Porte Fenêtre		Unité intérieure clim.
F	Fenetre		Faux plafond h=2,20m mini
CF	Chassis Fixe		Zone de terrasse couverte
VC	Volet Coulissant		Tableau Electrique
VR	Volet Roulant		S.S
All.FV	Allège fixe vitrée		Sèche Serviette Elec.
VF	Volet Fixe		Unité extérieure clim.
GC	Garde-Corps h 1.02 mini		Robinet de puisage ext.

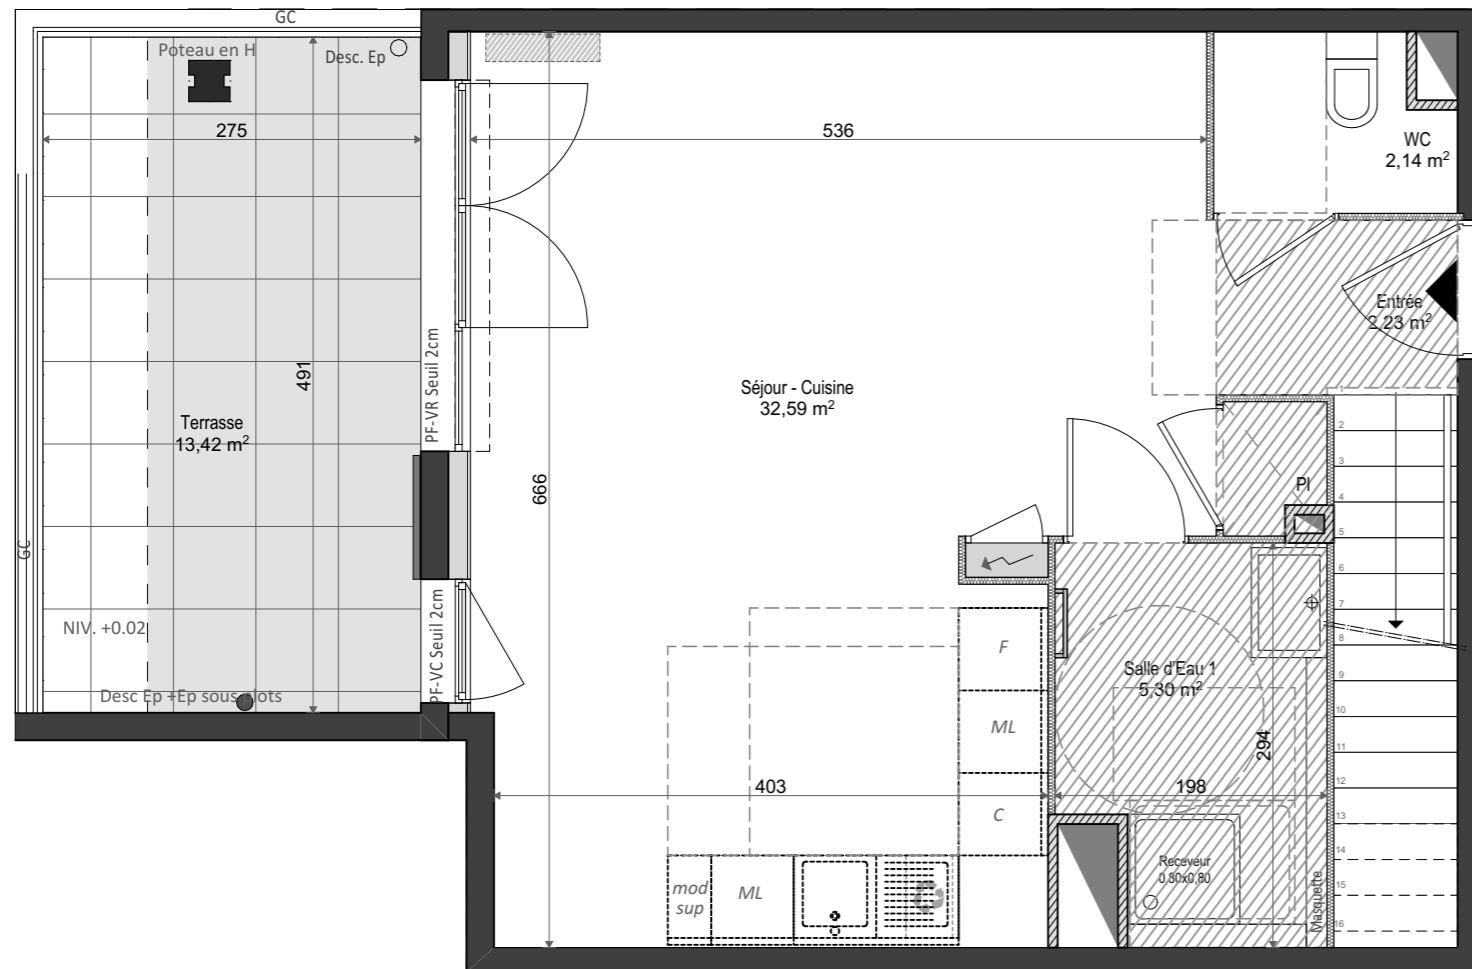

Niveau R+1
E106

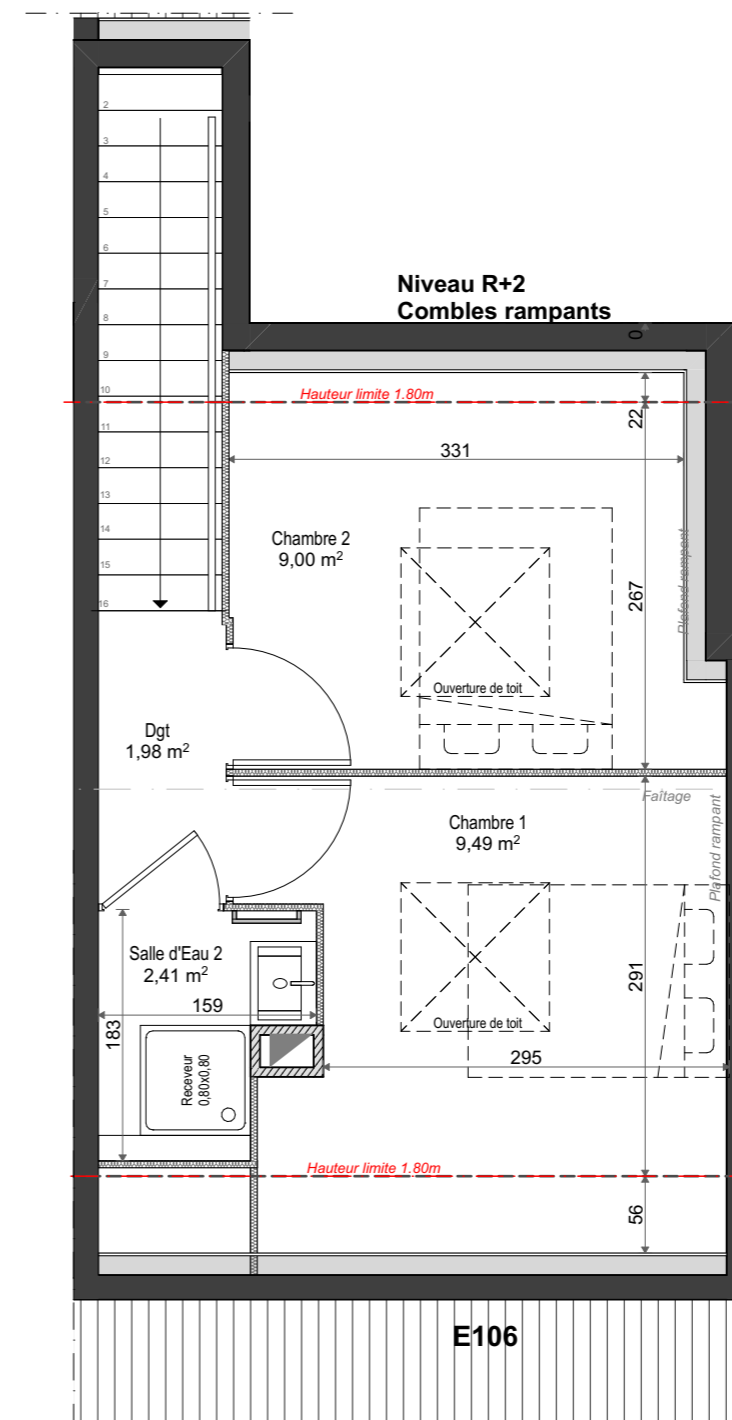

Niveau R+2
Combles rampants

E106

