

Tranche 1

Typologie : T3 - Niveaux 1&2
Escalier E
Appartement E103

Etage : Etage 1 et 2 - Duplex

Tableau des Surfaces Habitables

Séjour - Cuisine	28,99 m ²
Entrée	4,95 m ²
Dgt	1,00 m ²
Chambre 1	9,16 m ²
Chambre 2	10,04 m ²
Salle d'Eau-Wc 1	4,28 m ²
Salle d'Eau-Wc	5,67 m ²
Total habitable	64,09 m²
Terrasse	11,59 m ²
Total surfaces ext.	11,59 m²


Total surface privative 75,68 m²

Ouvertures de toit : Dimensions informatives, non définies


NOTA: les surfaces des placards sont intégrées dans le total de la pièce concernée
PLAN NOTAIRE
 INDICE 1
 EDITION DU 22/07/2024

Légende:

PF	Porte Fenêtre	PV	Pare Vue
F	Fenêtre	PL	Placard
CF	Chassis Fixe		Unité intérieure clim.
VC	Volet Coulissant		Faux plafond h=2,20m mini
VR	Volet Roulant		Zone de terrasse couverte
All.FV	Allège fixe vitrée		Tableau Electrique
VF	Volet Fixe		Sèche Serviette Elec.
GC	Garde-Corps h 1.02 mini		Unité extérieure clim.
			Robinet de puisage ext.

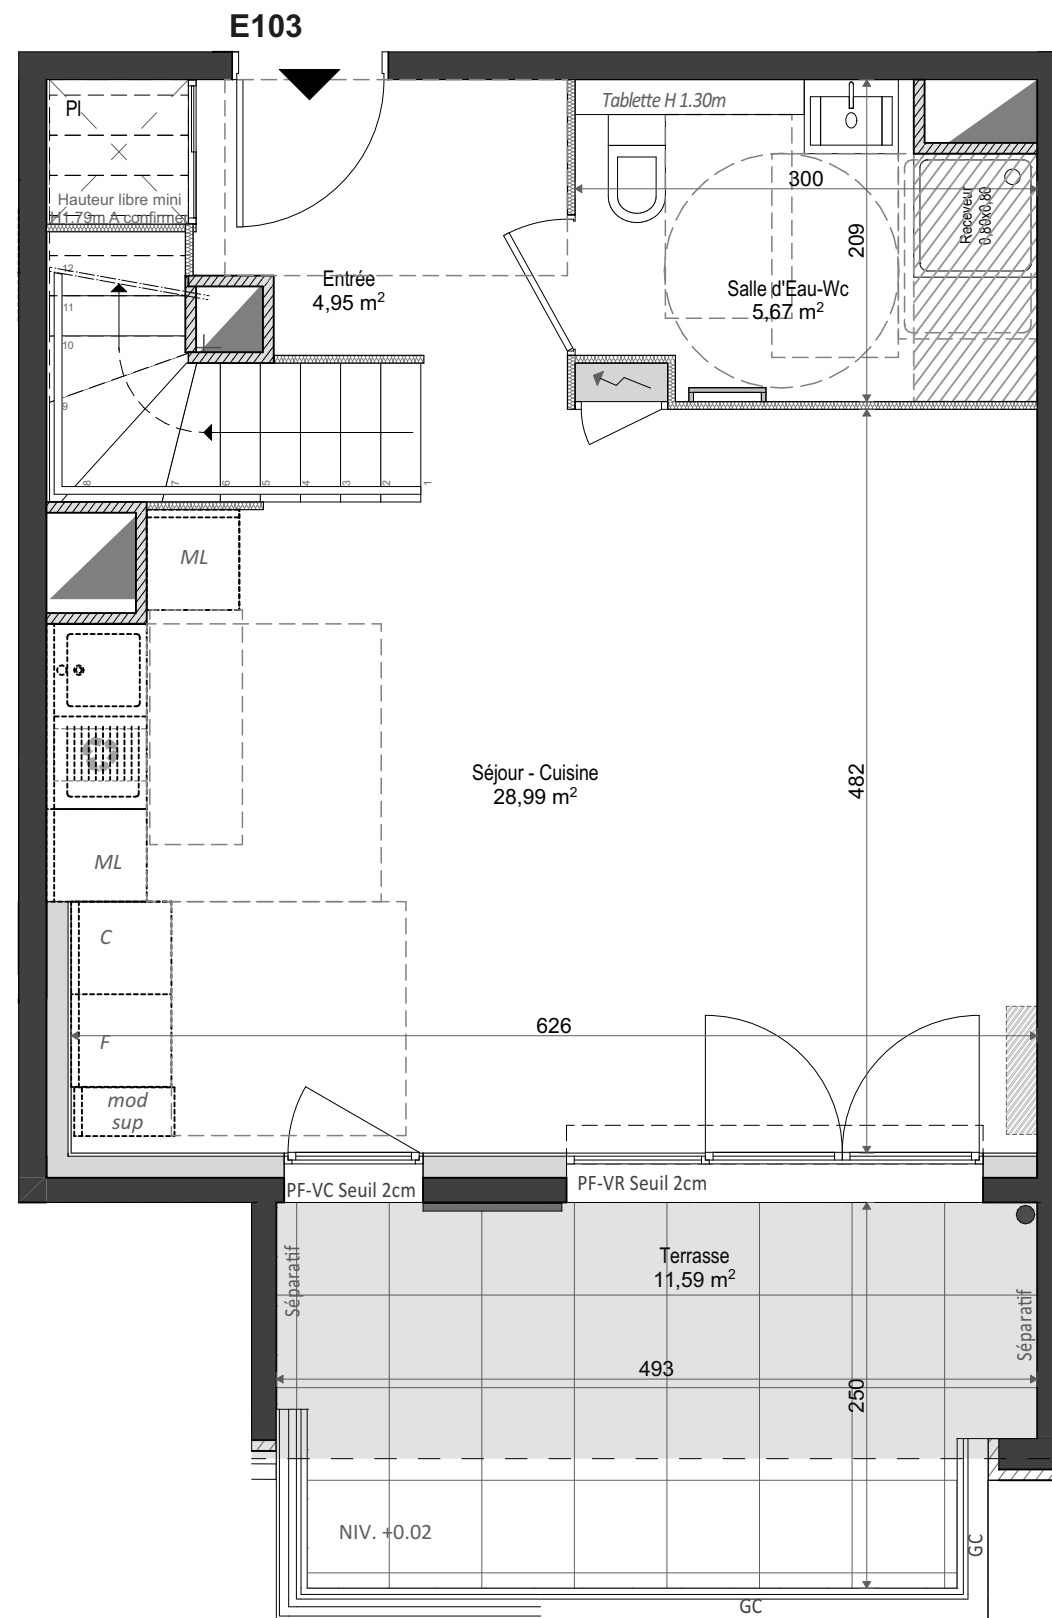

Niveau R+1

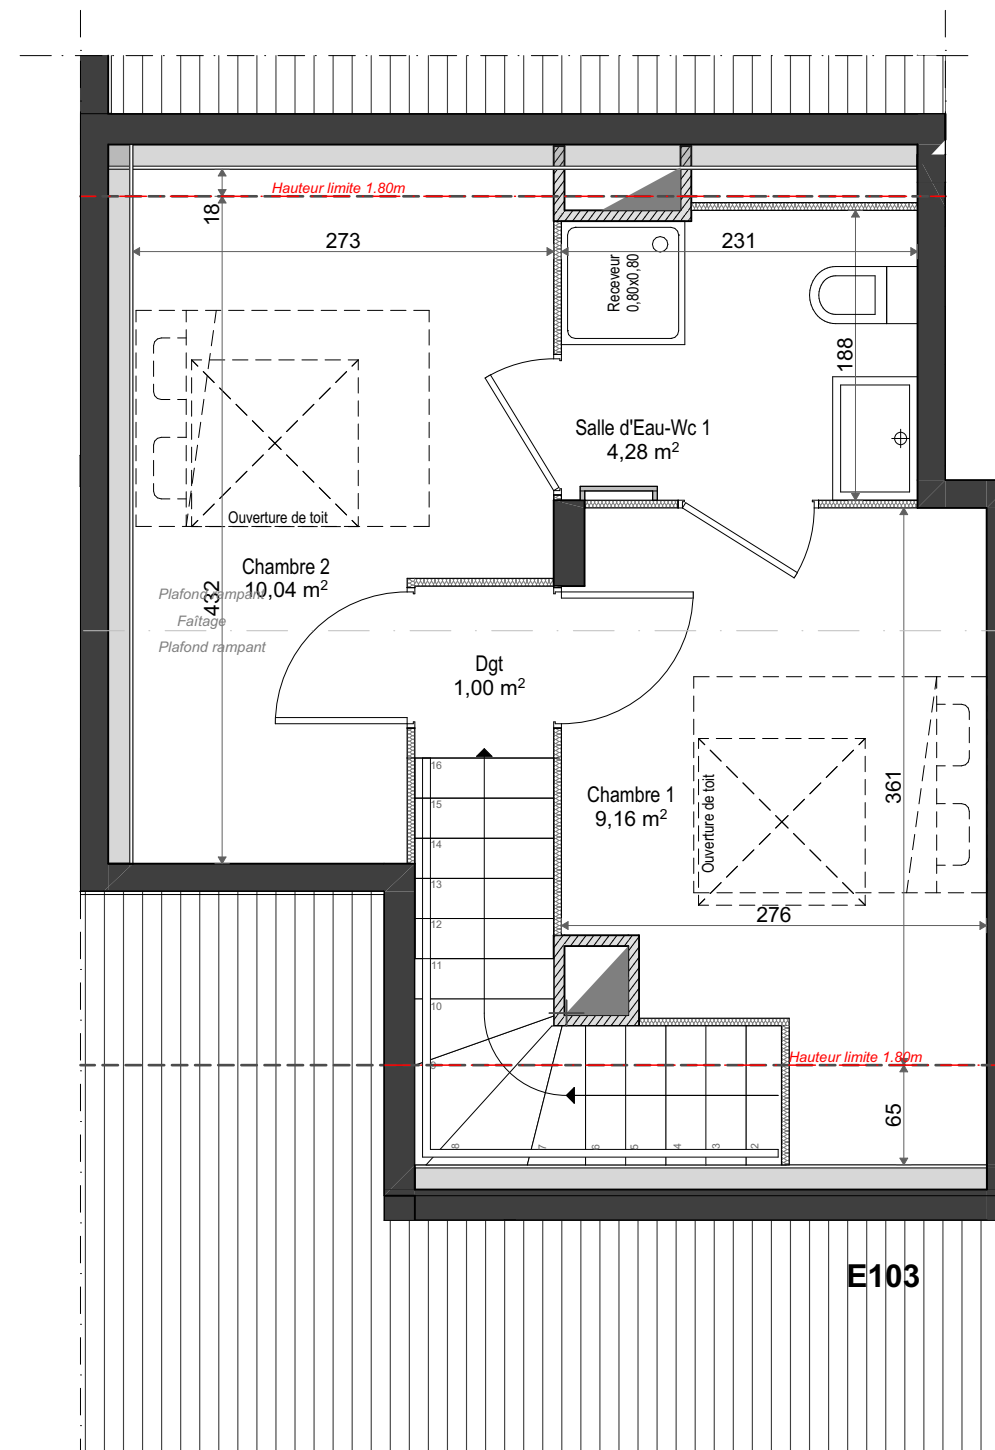

Niveau R+2 Combles rampants

