


LE BLANC MESNIL

BATIMENT B

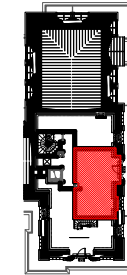

ETAGE 6









LOGEMENT 2 PIECES

LOGEMENT	BATIMENT	ETAGE	APPART.
B622	B	6	2

	S. carrez	S. au sol
SEJOUR / CUISINE	20,90 m <sup>2</sup>	22,71 m <sup>2</sup>
ENTREE	3,50 m <sup>2</sup>	3,50 m <sup>2</sup>
CHAMBRE 1	12,07 m <sup>2</sup>	12,08 m <sup>2</sup>
SDE	6,07 m <sup>2</sup>	4,99 m <sup>2</sup>
WC	1,85 m <sup>2</sup>	1,85 m <sup>2</sup>
<b>SURFACE TOTALE HABITABLE PREVISIONNELLE</b>	<b>44,39 m<sup>2</sup></b>	<b>45,13 m<sup>2</sup></b>



LEGENDE :

- PF : Porte fenêtre
- AV : Allège vitrée
- F : Fenêtre
- VR : Volet roulant
- VB : Volet battant
- GC : Garde corps
- PV : Pare vue
- R : Réfrigérateur
- LL : Lave linge
- LV : Lave vaisselle
- C : Cuisson
- LC : Linéaire complémentaire
- TRI : Tri sélectif
- RP : Robinet de puisage

-  Placard
-  Tableau électrique
-  Sèche serviette
-  Soffite
-  Faux plafond
-  Poutre
-  Cloison fusible
-  Gravillon

**PROVISOIRE**

Des modifications sont susceptibles d'être apportées à ce plan en fonction des nécessités techniques réglementaires ou administratives de la réalisation, tant en ce qui concerne les dimensions libres que les équipements sanitaires et électriques. Les surfaces, les hauteurs sous plafond, de seuils et allège indiquées sont approximatives; les retombées, soffites, faux-plafonds ainsi que l'emplacement des équipements sanitaires ne sont pas tous figurés ou le sont à titre indicatif. La surface des placards est comprise dans la surface des pièces attenantes. La végétations est non contractuelle.

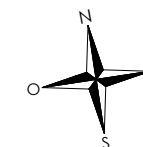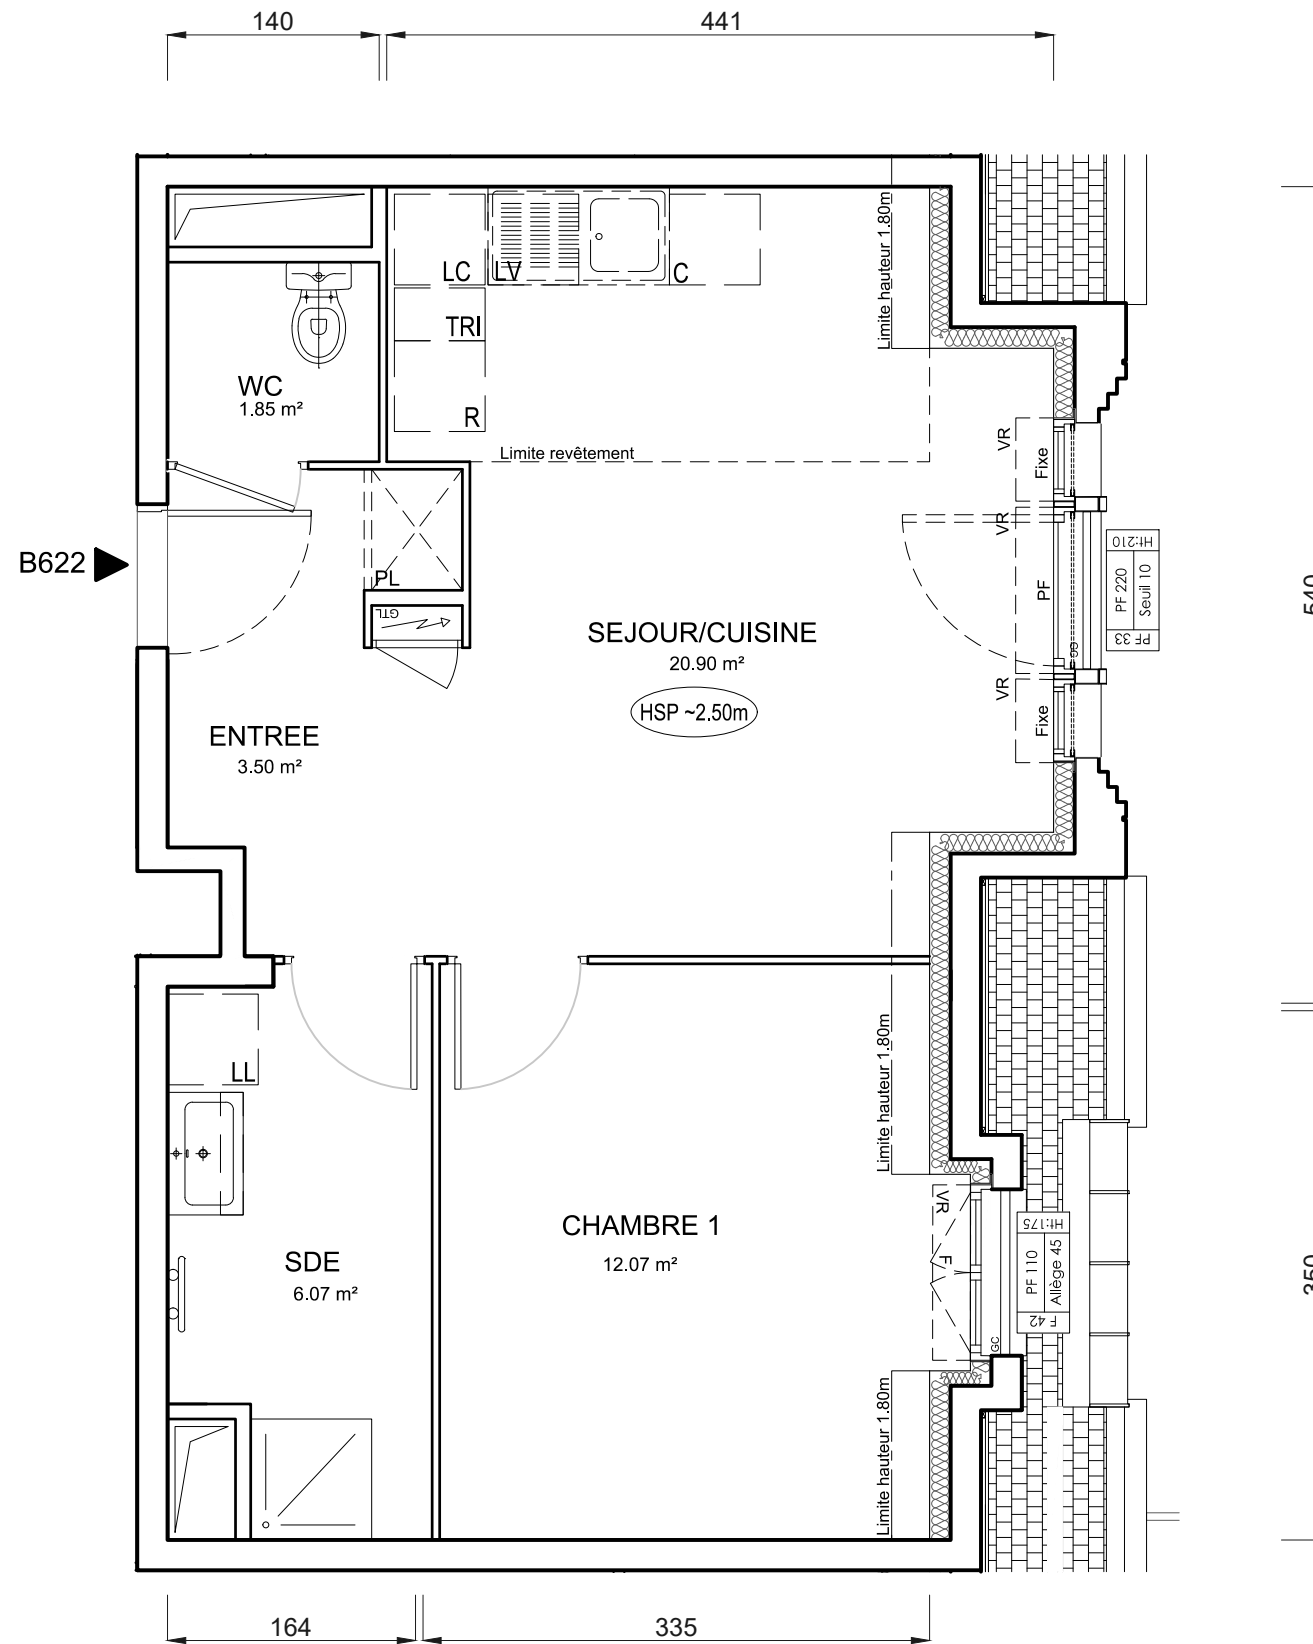

INDICE :                      MODIFIÉ LE :  
DATE : 15/01/2024        ECHELLE :

