



311  
250  
469  
287

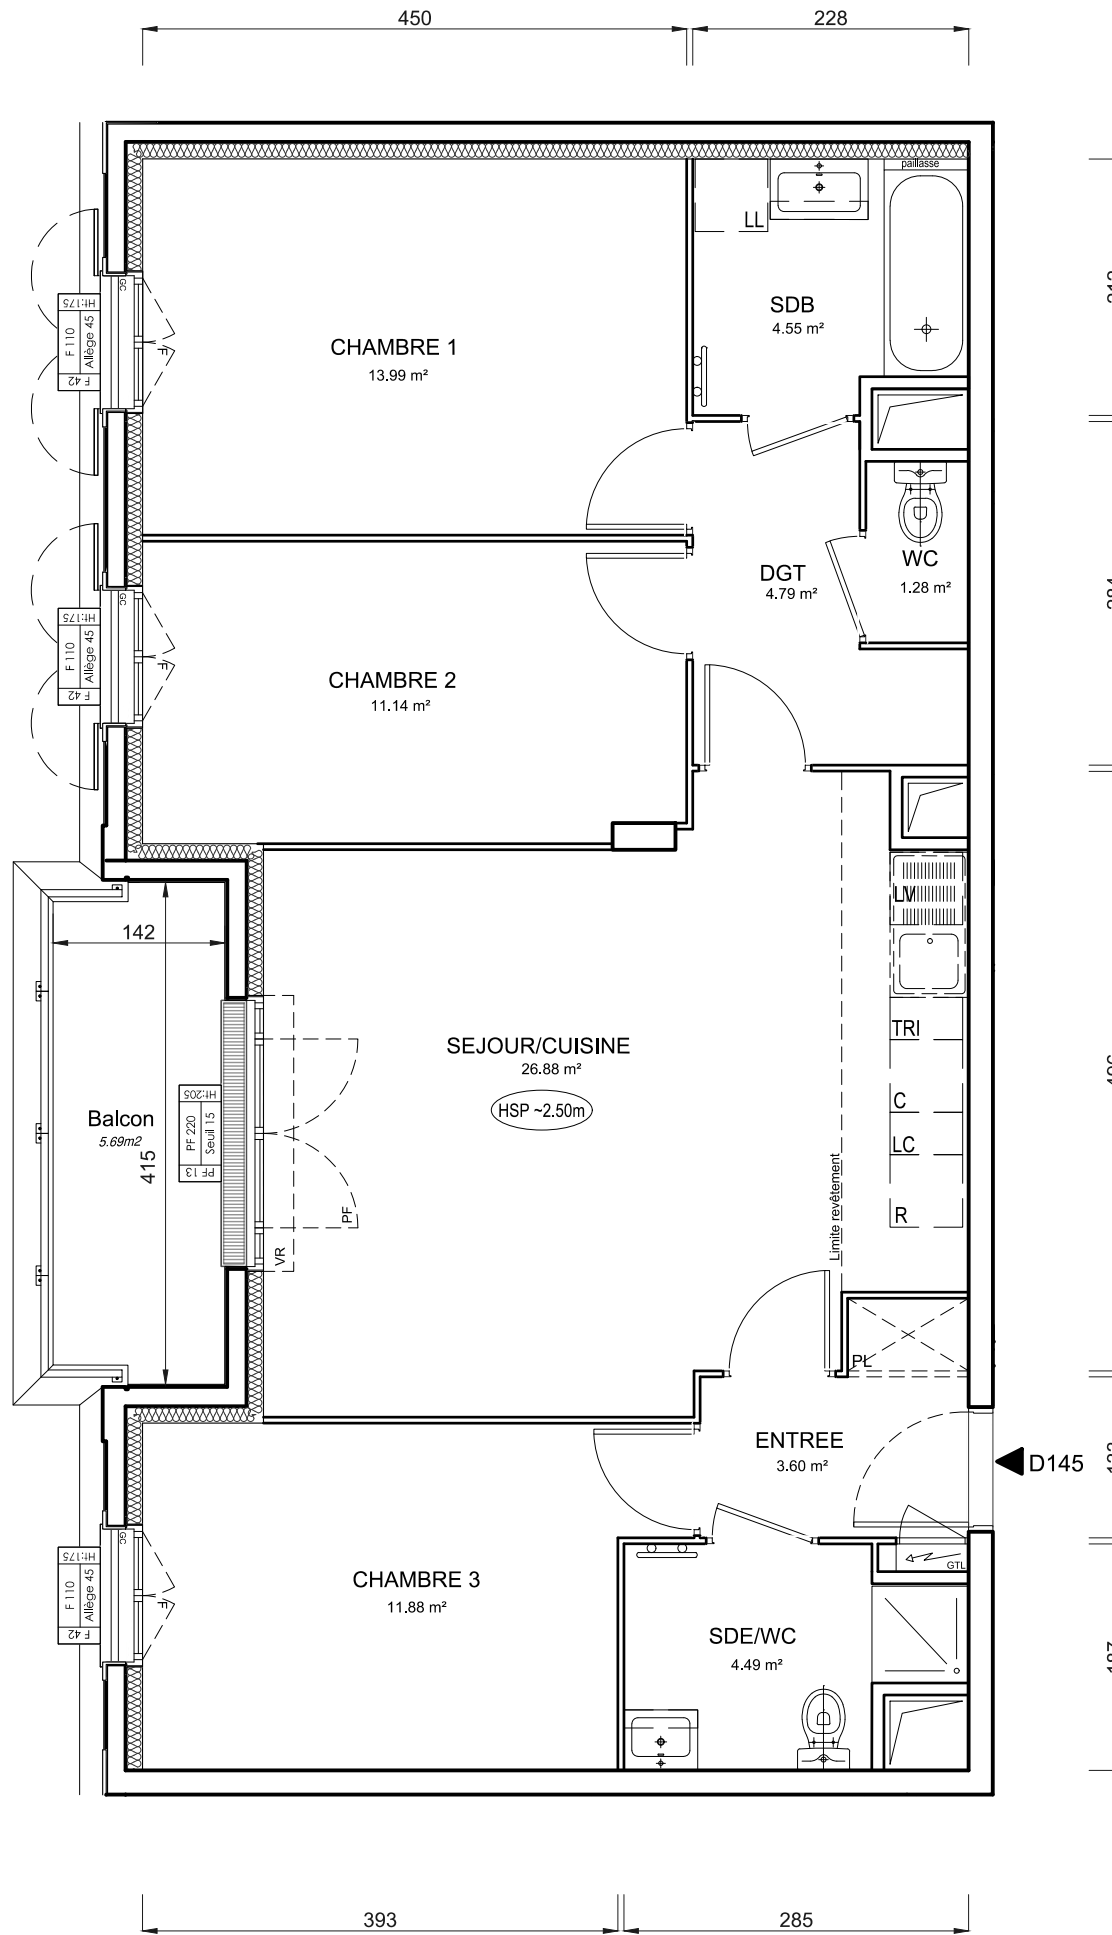

**PROVISOIRE**


LEGENDE :

PF : Porte fenêtre  
AV : Allège vitrée  
F : Fenêtre  
VR : Volet roulant  
VB : Volet battant  
GC : Garde corps  
PV : Pare vue  
R : Réfrigérateur  
LL : Lave linge  
LV : Lave vaisselle  
C : Cuisson  
LC : Linéaire complémentaire  
TRI : Tri sélectif  
RP : Robinet de puisage

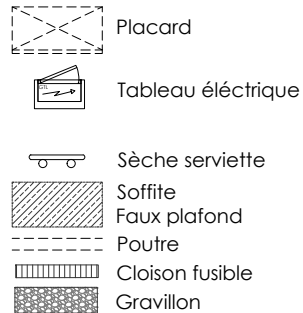

LE BLANC MESNIL

BATIMENT D

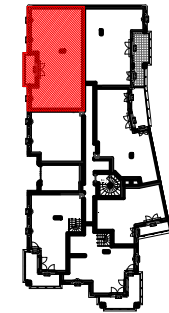

ETAGE 1

LOGEMENT 4 PIECES

LOGEMENT	BATIMENT	ETAGE	APPART.
D145	D	1	5

SEJOUR / CUISINE	26,88 m <sup>2</sup>
ENTREE	3,60 m <sup>2</sup>
CHAMBRE 1	13,99 m <sup>2</sup>
CHAMBRE 2	11,14 m <sup>2</sup>
CHAMBRE 3	11,88 m <sup>2</sup>
SDB	4,55 m <sup>2</sup>
SDE/WC	4,49 m <sup>2</sup>
DGT	4,79 m <sup>2</sup>
WC	1,28 m <sup>2</sup>

<b>SURFACE TOTALE HABITABLE PREVISIONNELLE</b>	<b>82.60 m<sup>2</sup></b>
BALCON	5,69 m <sup>2</sup>
<b>SURFACE TOTALE PRIVATIVE PREVISIONNELLE</b>	<b>88.29 m<sup>2</sup></b>

INDICE :                      MODIFIÉ LE :  
DATE : 15/01/2024      ECHELLE :

