


NIVEAU BAS

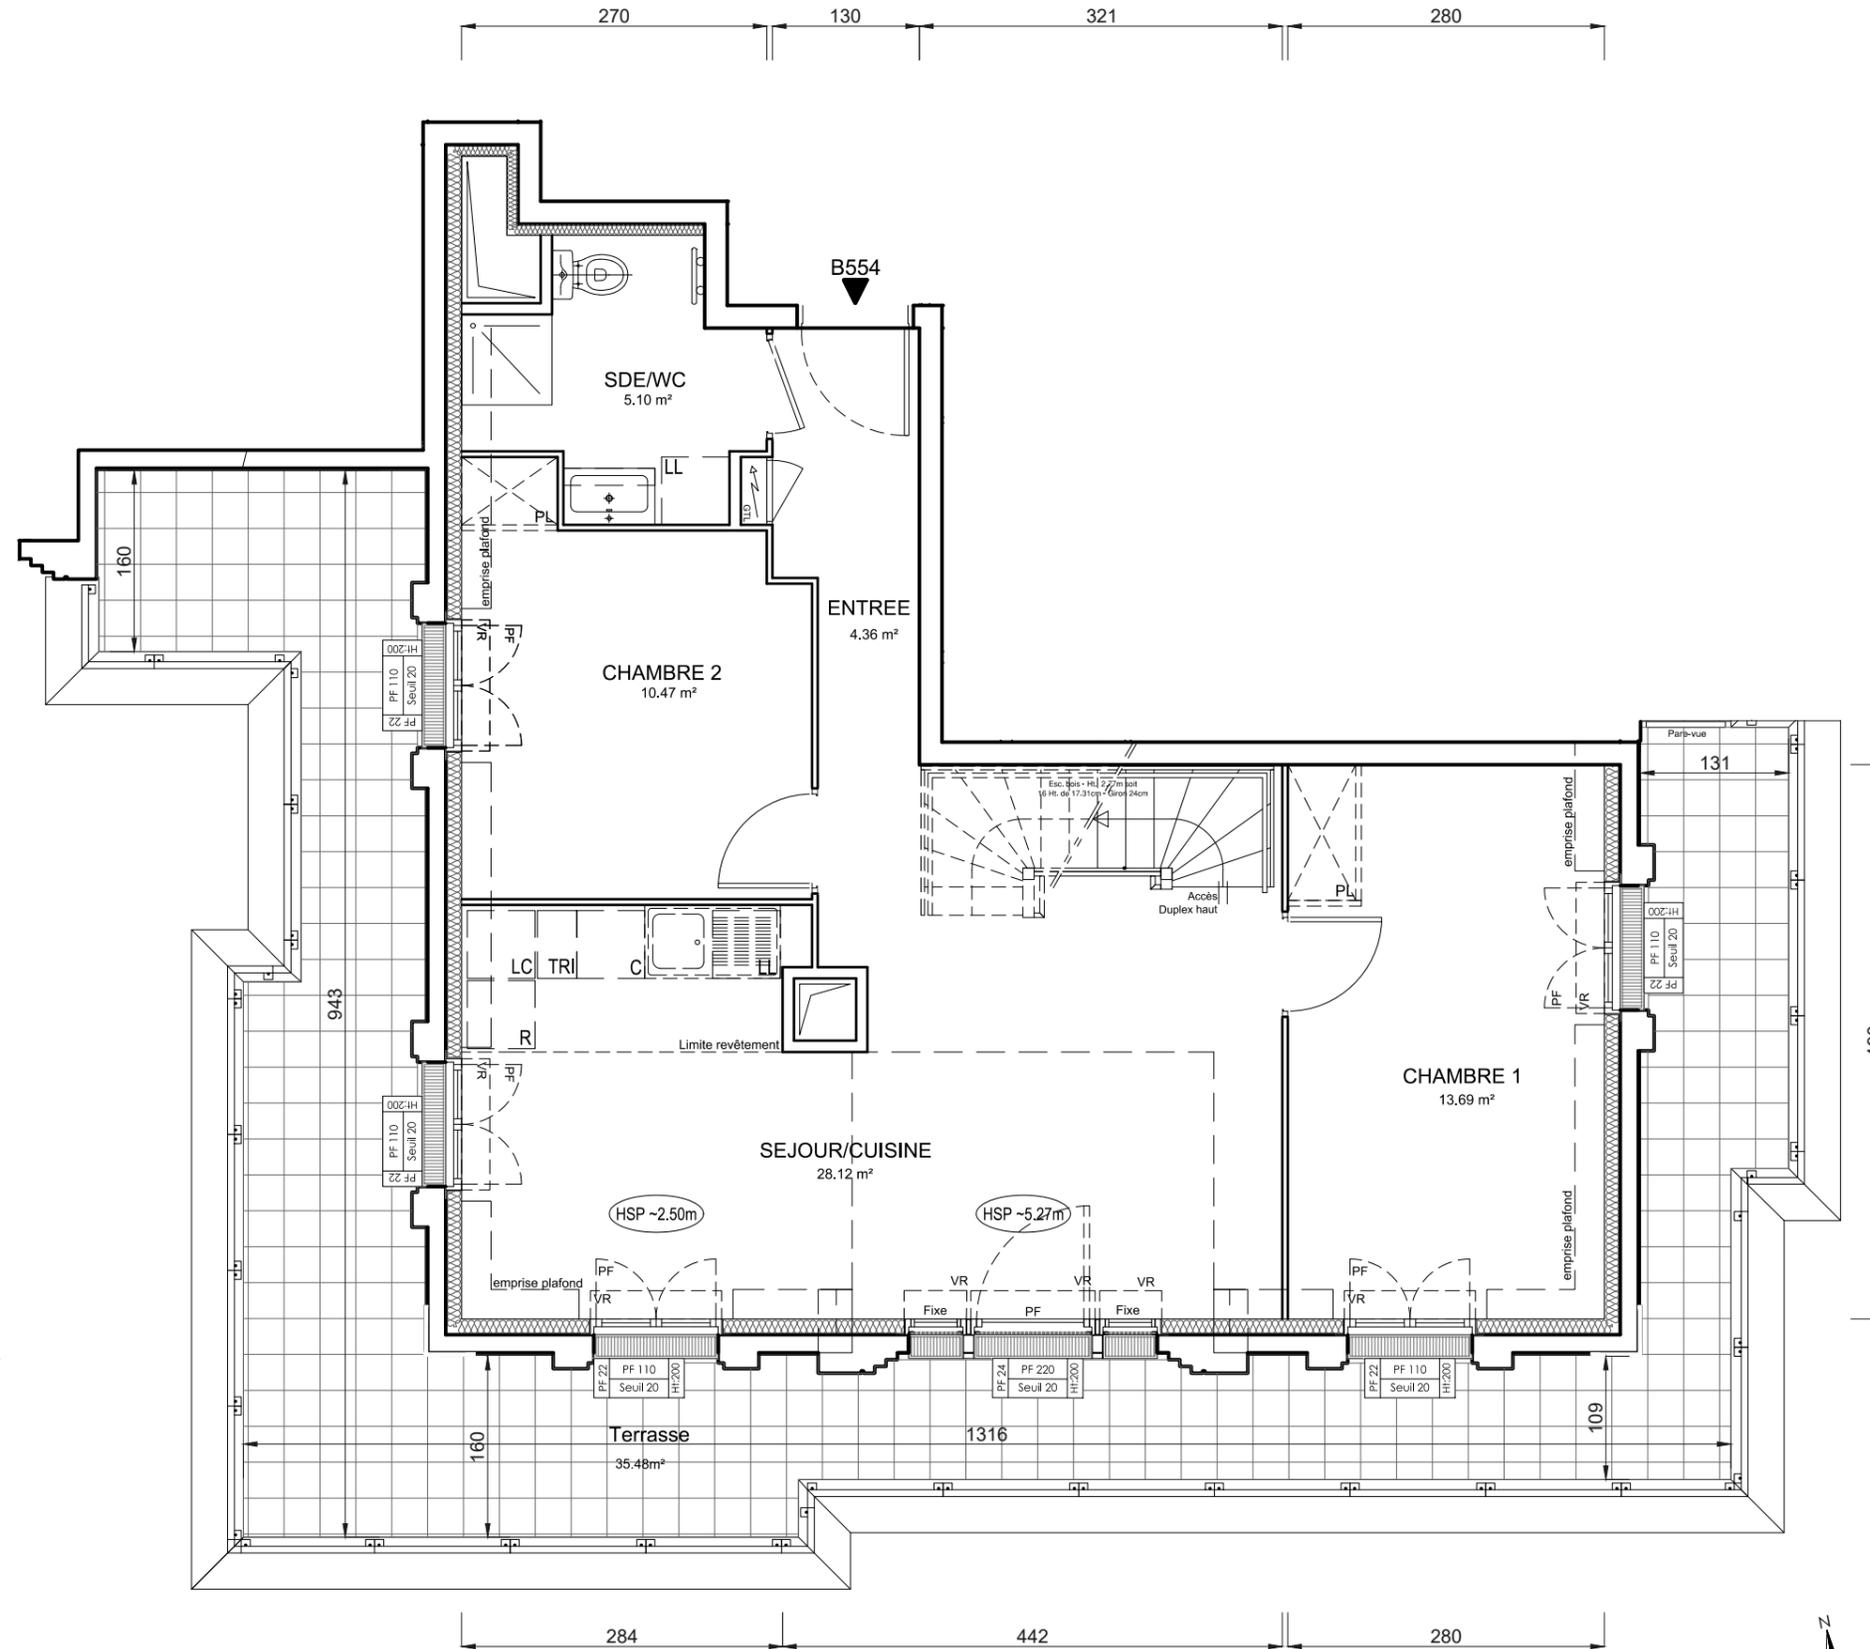


LEGENDE :

- PF : Porte fenêtre
- AV : Allège vitrée
- F : Fenêtre
- VR : Volet roulant
- VB : Volet battant
- GC : Garde corps
- PV : Pare vue
- R : Réfrigérateur
- LL : Lave linge
- LV : Lave vaisselle
- C : Cuisson
- LC : Linéaire complémentaire
- TRI : Tri sélectif
- RP : Robinet de puisage

- Placard
- Tableau électrique
- Sèche serviette
- Soffite
- Faux plafond
- Poutre
- Cloison fusible
- Gravieron

LE BLANC MESNIL

BATIMENT B

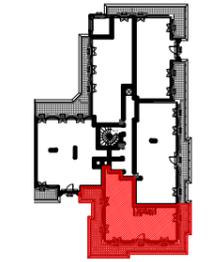

ETAGE 5

LOGEMENT 5 PIECES DUPLEX

LOGEMENT	BATIMENT	ETAGE	APPART.
B554	B	5	4


NIVEAU BAS		S. carrez	S. au sol
SEJOUR / CUISINE	28,12 m²	28.12	m²
ENTREE	4,36 m²	4.36	m²
CHAMBRE 1	13,69 m²	13.69	m²
CHAMBRE 2	10,47 m²	10.47	m²
SDE/WC	5,10 m²	5.10	m²
NIVEAU HAUT			
CHAMBRE 3	9,66 m²	10.93	m²
CHAMBRE 4	13,09 m²	13.76	m²
SDB/WC	6,79 m²	6.79	m²
MEZZANINE	5,29 m²	5.29	m²
<b>SURFACE TOTALE HABITABLE</b>	<b>96,57 m²</b>	<b>98.51</b>	<b>m²</b>
TERRASSE	35,48 m²	35.48	m²
<b>SURFACE TOTALE PRIVATIVE</b>	<b>132,05 m²</b>	<b>133.99</b>	<b>m²</b>

INDICE : Notaire      MODIFIÉ LE : 23/09/2024  
DATE : 31/07/2024      ECHELLE :



Des modifications sont susceptibles d'être apportées à ce plan en fonction des nécessités techniques réglementaires ou administratives de la réalisation, tant en ce qui concerne les dimensions libres que les équipements sanitaires et électriques. Les surfaces, les hauteurs sous plafond, de seuils et allège indiquées sont approximatives; les retombées, soffites, faux-plafonds ainsi que l'emplacement des équipements sanitaires ne sont pas tous figurés ou le sont à titre indicatif. La surfaces des placards est comprise dans la surface des pièces attenantes. La végétations est non contractuelle.

NIVEAU HAUT

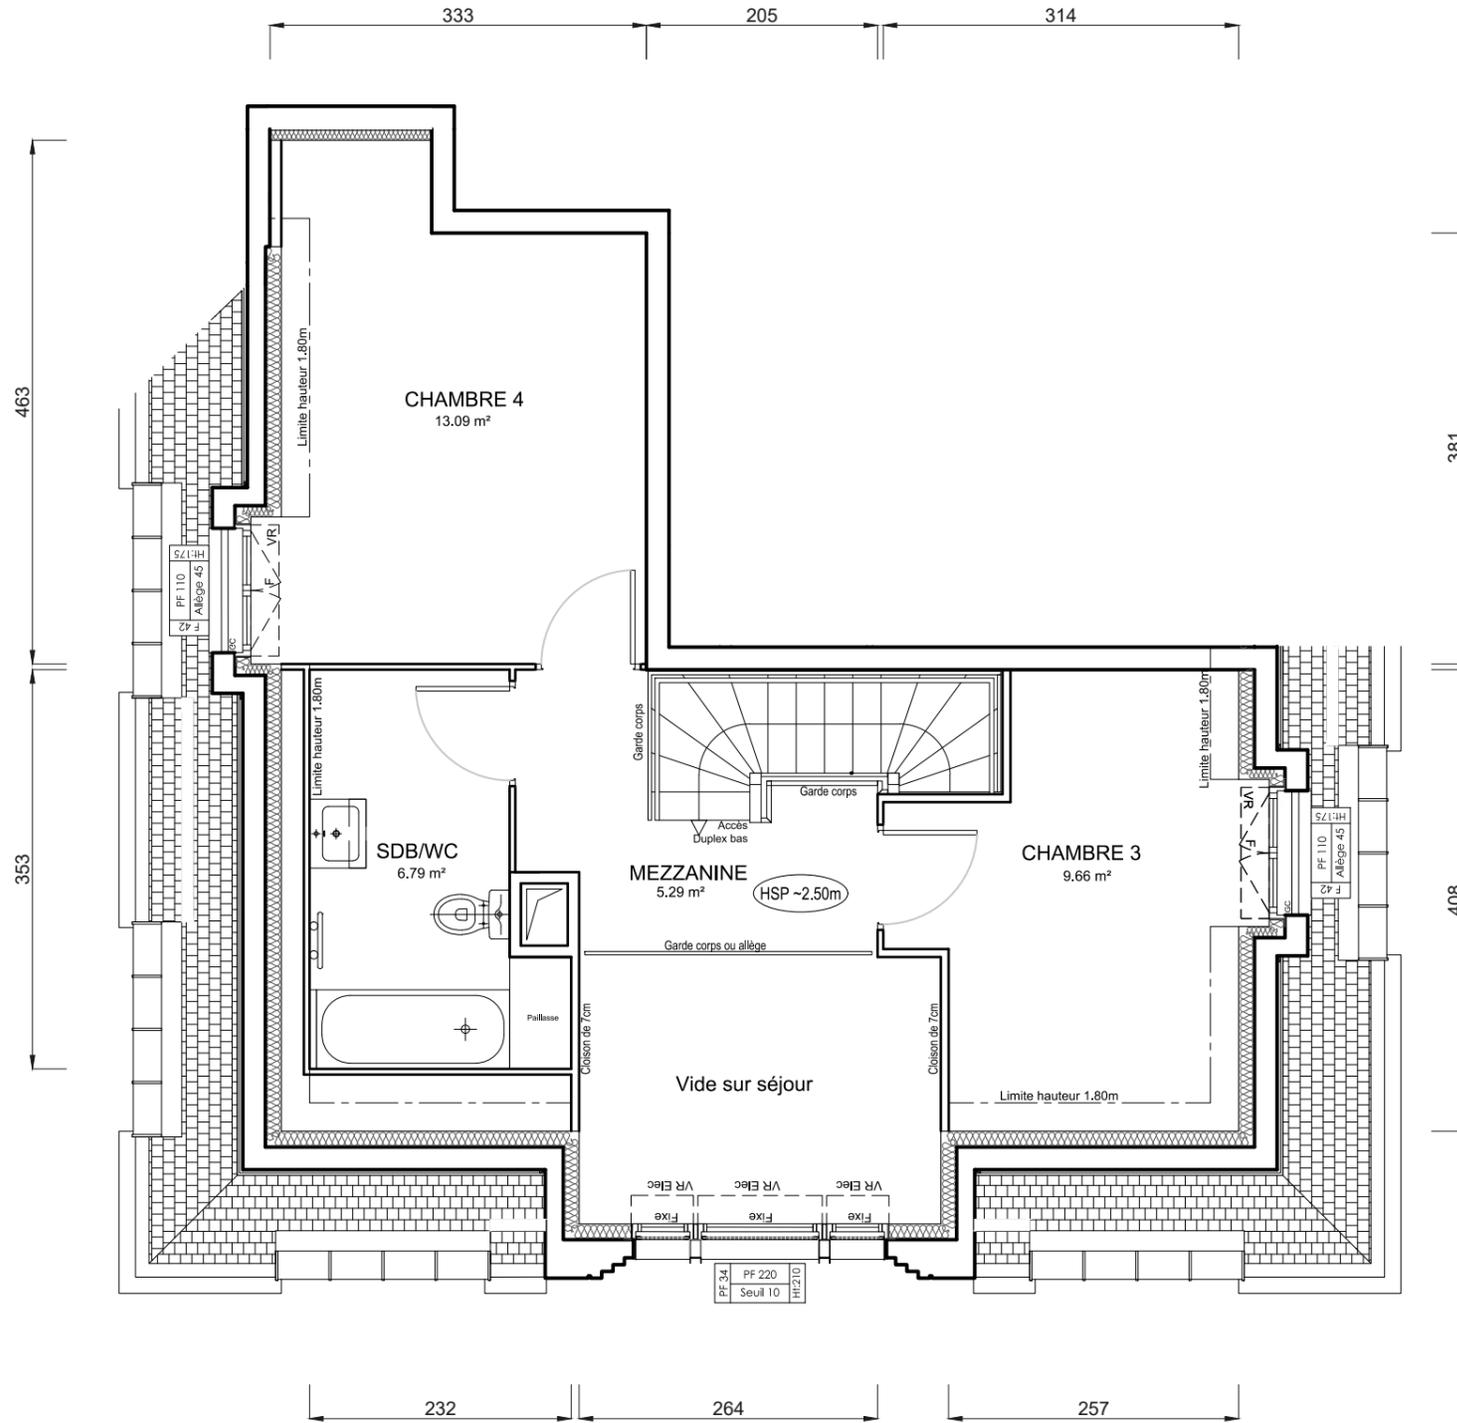


LEGENDE :

- PF : Porte fenêtre
- AV : Allège vitrée
- F : Fenêtre
- VR : Volet roulant
- VB : Volet battant
- GC : Garde corps
- PV : Pare vue
- R : Réfrigérateur
- LL : Lave linge
- LV : Lave vaisselle
- C : Cuisson
- LC : Linéaire complémentaire
- TRI : Tri sélectif
- RP : Robinet de puisage

- Placard
- Tableau électrique
- Sèche serviette
- Soffite
- Faux plafond
- Poutre
- Cloison fusible
- Gravillon

LE BLANC MESNIL

BATIMENT B

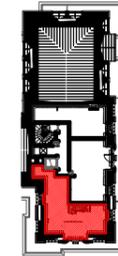

ETAGE 6


LOGEMENT 5 PIECES DUPLEX

LOGEMENT	BATIMENT	ETAGE	APPART.
B554	B	6	4

NIVEAU BAS		
	S. carrez	S. au sol
SEJOUR / CUISINE	28,12 m²	28,12 m²
ENTREE	4,36 m²	4,36 m²
CHAMBRE 1	13,69 m²	13,69 m²
CHAMBRE 2	10,47 m²	10,47 m²
SDE/WC	5,10 m²	5,10 m²
NIVEAU HAUT		
CHAMBRE 3	9,66 m²	10,93 m²
CHAMBRE 4	13,09 m²	13,76 m²
SDB/WC	6,79 m²	6,79 m²
MEZZANINE	5,29 m²	5,29 m²
<b>SURFACE TOTALE HABITABLE</b>	<b>96,57 m²</b>	<b>98,51 m²</b>
TERRASSE	35,48 m²	35,48 m²
<b>SURFACE TOTALE PRIVATIVE</b>	<b>132,05 m²</b>	<b>133,99 m²</b>

INDICE : Notaire MODIFIÉ LE : 23/09/2024

DATE : 31/07/2024 ECHELLE :

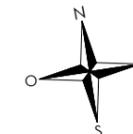

Des modifications sont susceptibles d'être apportées à ce plan en fonction des nécessités techniques réglementaires ou administratives de la réalisation, tant en ce qui concerne les dimensions libres que les équipements sanitaires et électriques. Les surfaces, les hauteurs sous plafond, de seuils et allège indiquées sont approximatives; les retombées, soffites, faux-plafonds ainsi que l'emplacement des équipements sanitaires ne sont pas tous figurés ou le sont à titre indicatif. La surfaces des placards est comprise dans la surface des pièces attenantes. La végétations est non contractuelle.