



# PROVISOIRE

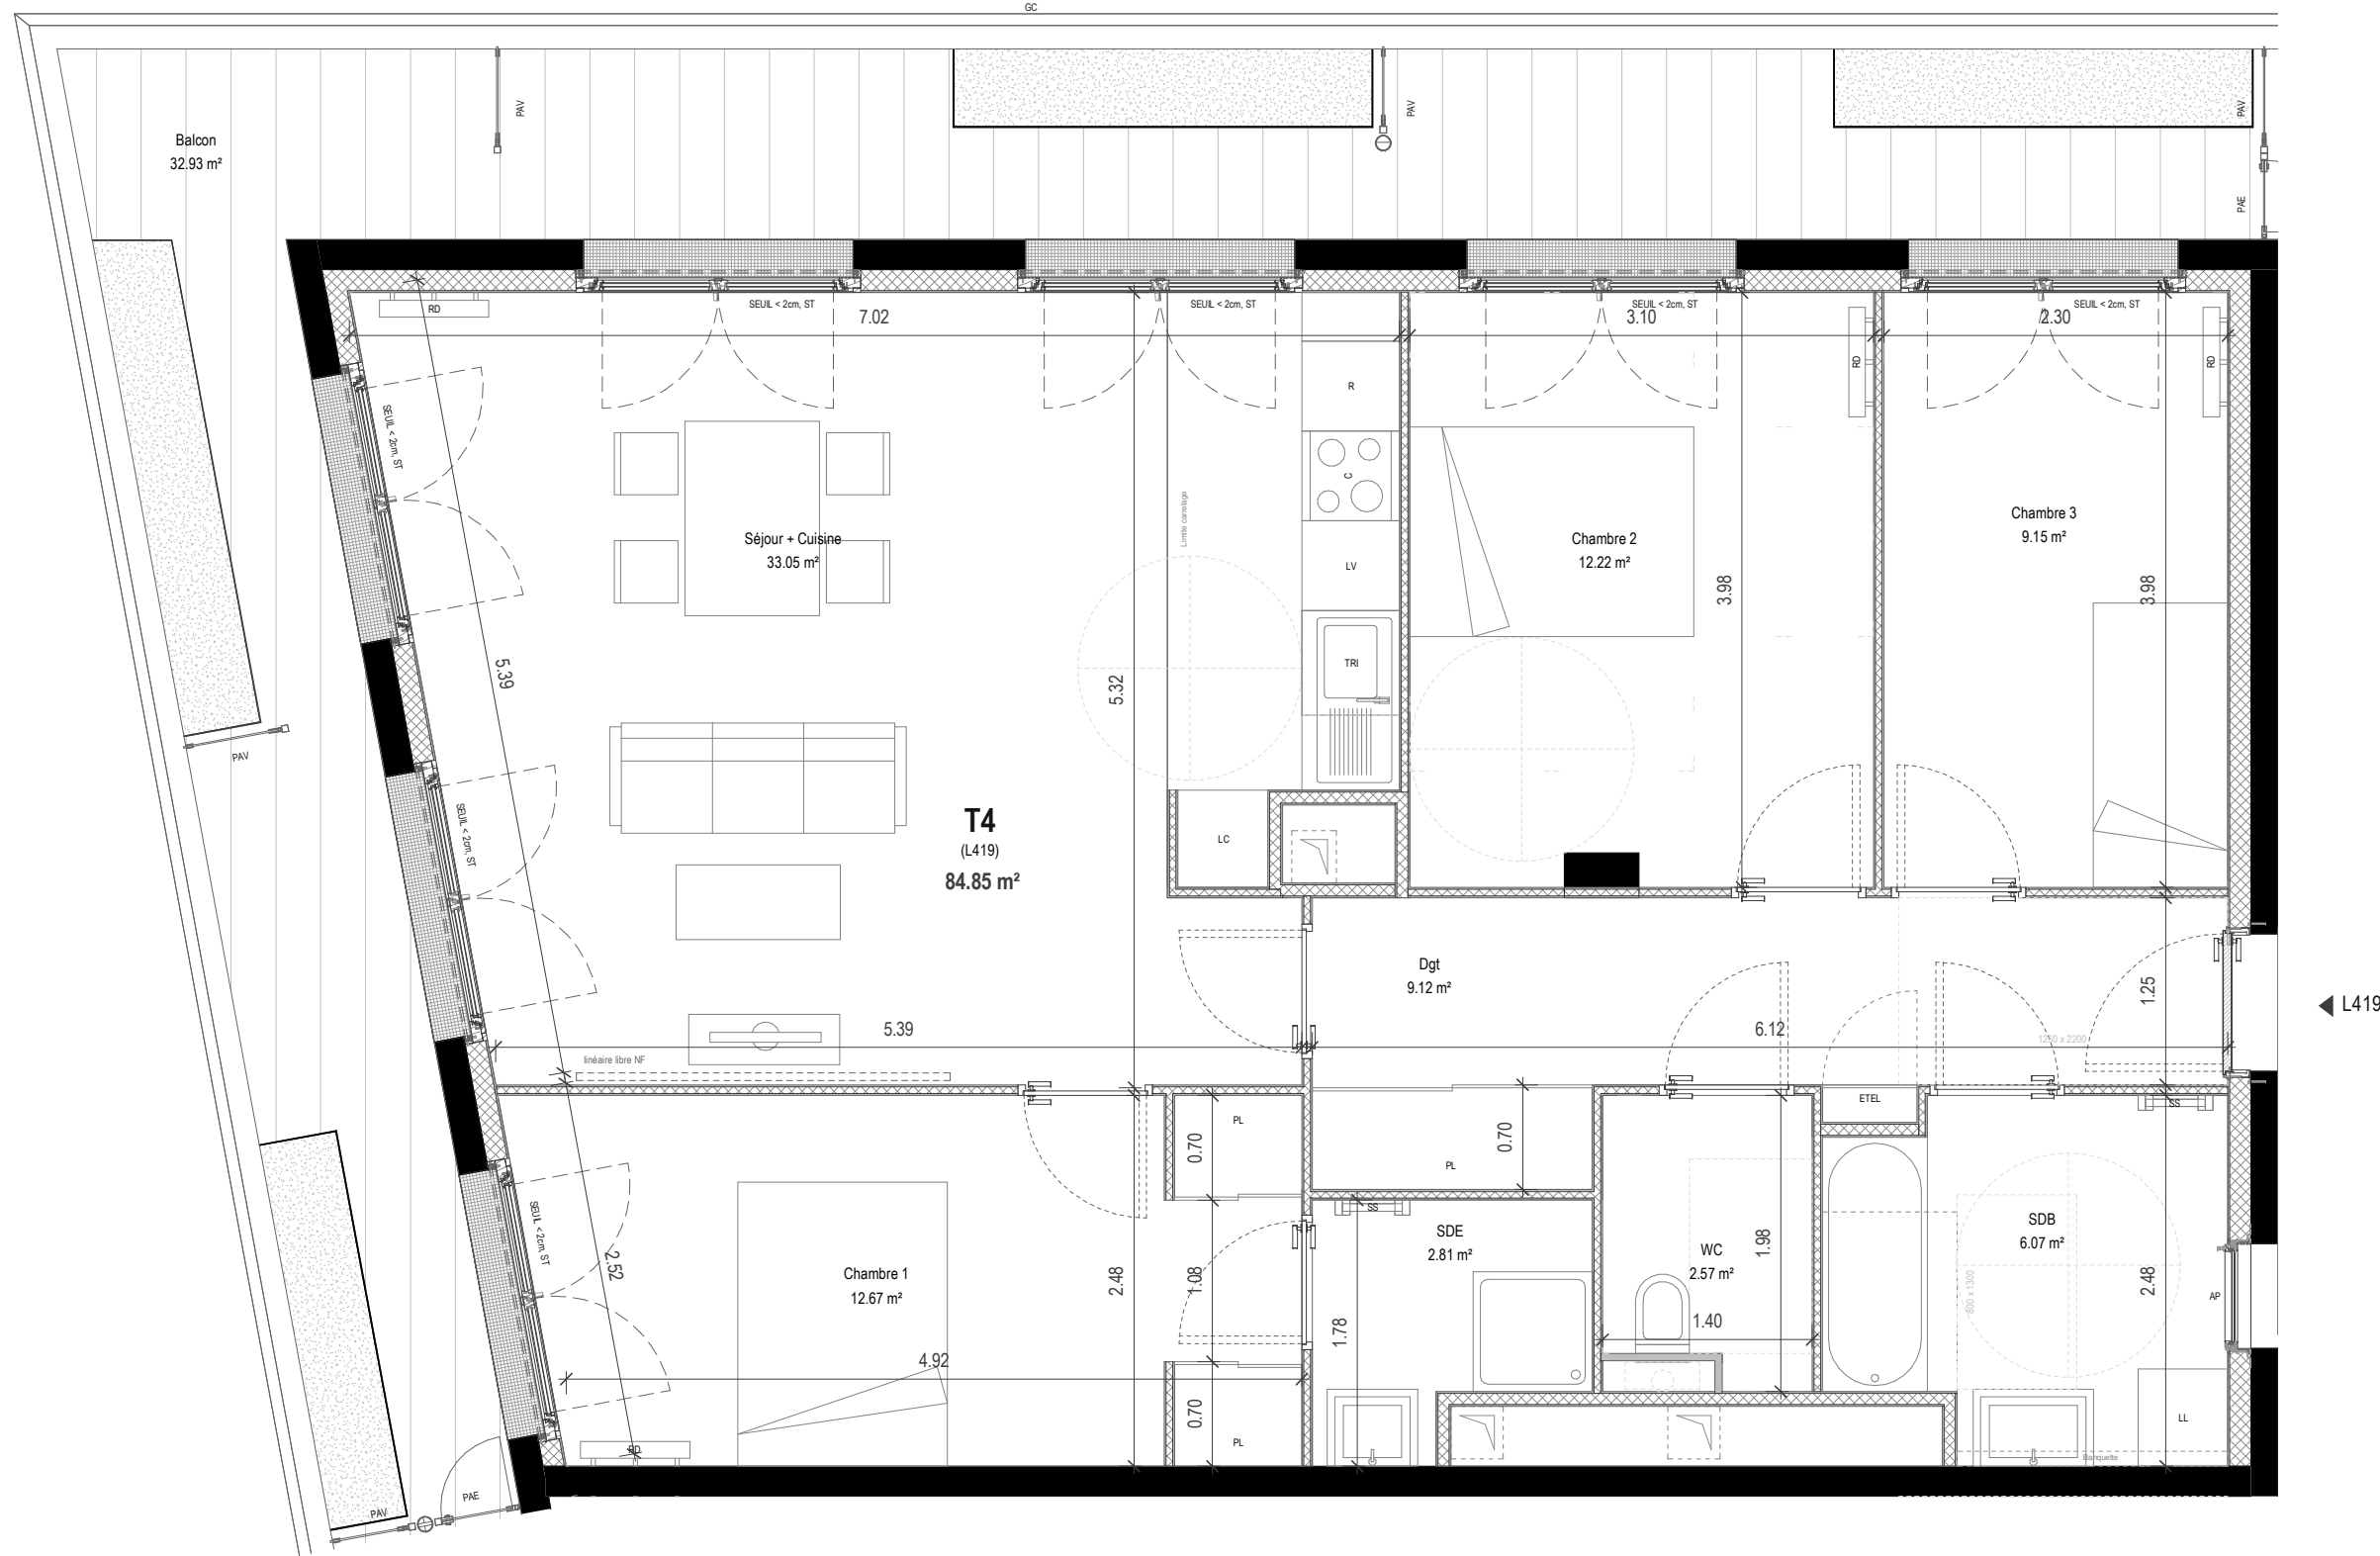

**T4**  
(L419)  
84.85 m²

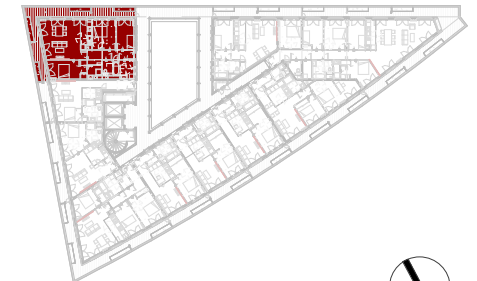

<b>BATIMENT :</b>	L04
<b>APPARTEMENT :</b>	L419
<b>NIVEAU :</b>	R+1
<b>TYPE :</b>	T4

WC	2.57 m²
SDB	6.07 m²
Dgt	9.12 m²
Chambre 3	9.15 m²
Chambre 2	12.22 m²
Séjour + Cuisine	33.05 m²
Chambre 1	12.67 m²
<b>SURFACE HABITABLE</b>	<b>84.85 m²</b>

<b>SURFACE ANNEXE</b>	<b>32.93 m²</b>
<b>SURFACE TOTAL</b>	<b>117.78 m²</b>

**LEGENDE PLAN :**

<b>AP</b>	Allège Pleine	<b>C</b>	Cuisson
<b>ST</b>	Store textile	<b>TRI</b>	Tri sélectif
<b>GC</b>	Garde-corps	<b>LC</b>	Linéaire complémentaire
<b>ETEL</b>	Esp techn.elect.	<b>SS</b>	Sèche Serviette
<b>PL</b>	Placard	<b>RD</b>	Radiateur
<b>PAV</b>	Pare-vue		
<b>PAE</b>	Porte d'accès entretien		Soffite et faux-plafond
<b>R</b>	Réfrigérateur		Poutre et retombée
<b>LV</b>	Lave Vaisselle		
<b>LL</b>	Lave Linge		

INDICE E 05/11/2024

Echelle 1m 1:50

Conformément à la réglementation , ce plan est **PMR**

NOTA: LES SURFACES DES PLACARDS SONT COMPRISES DANS CELLES DES PIÈCES OÙ ILS SE SITUENT. DES MODIFICATIONS SONT SUSCEPTIBLES DÊTRE APPORTÉES À CE PLAN EN FONCTION DES NÉCESSITÉS TECHNIQUES ET RÉGLEMENTAIRES DE LA RÉALISATION, TANT EN CE QUI CONCERNE LES DIMENSIONS LIBRES QUE L'ÉQUIPEMENT. LES SOFFITES, FAUX-PLAFONDS, RETOMBÉES, GAINES TECHNIQUES, CANALISATIONS, TRAPPES DE VISITE, DESCENTES D'EAUX PUVIALES, ÉQUIPEMENTS ÉLECTRIQUES, NE SONT PAS SYSTÉMATIQUEMENT REPRÉSENTÉS OU SONT À TITRE INDICATIF. LES DIMENSIONS ET LES IMPLANTATIONS DES APPAREILS DE CHAUFFAGE, LORSQU'ILS SONT REPRÉSENTÉS, SONT INDICATIFS ET SERONT SOUMIS À LA CONFORMITÉ DE L'ÉTUDE THERMIQUE.