


PROVISOIRE

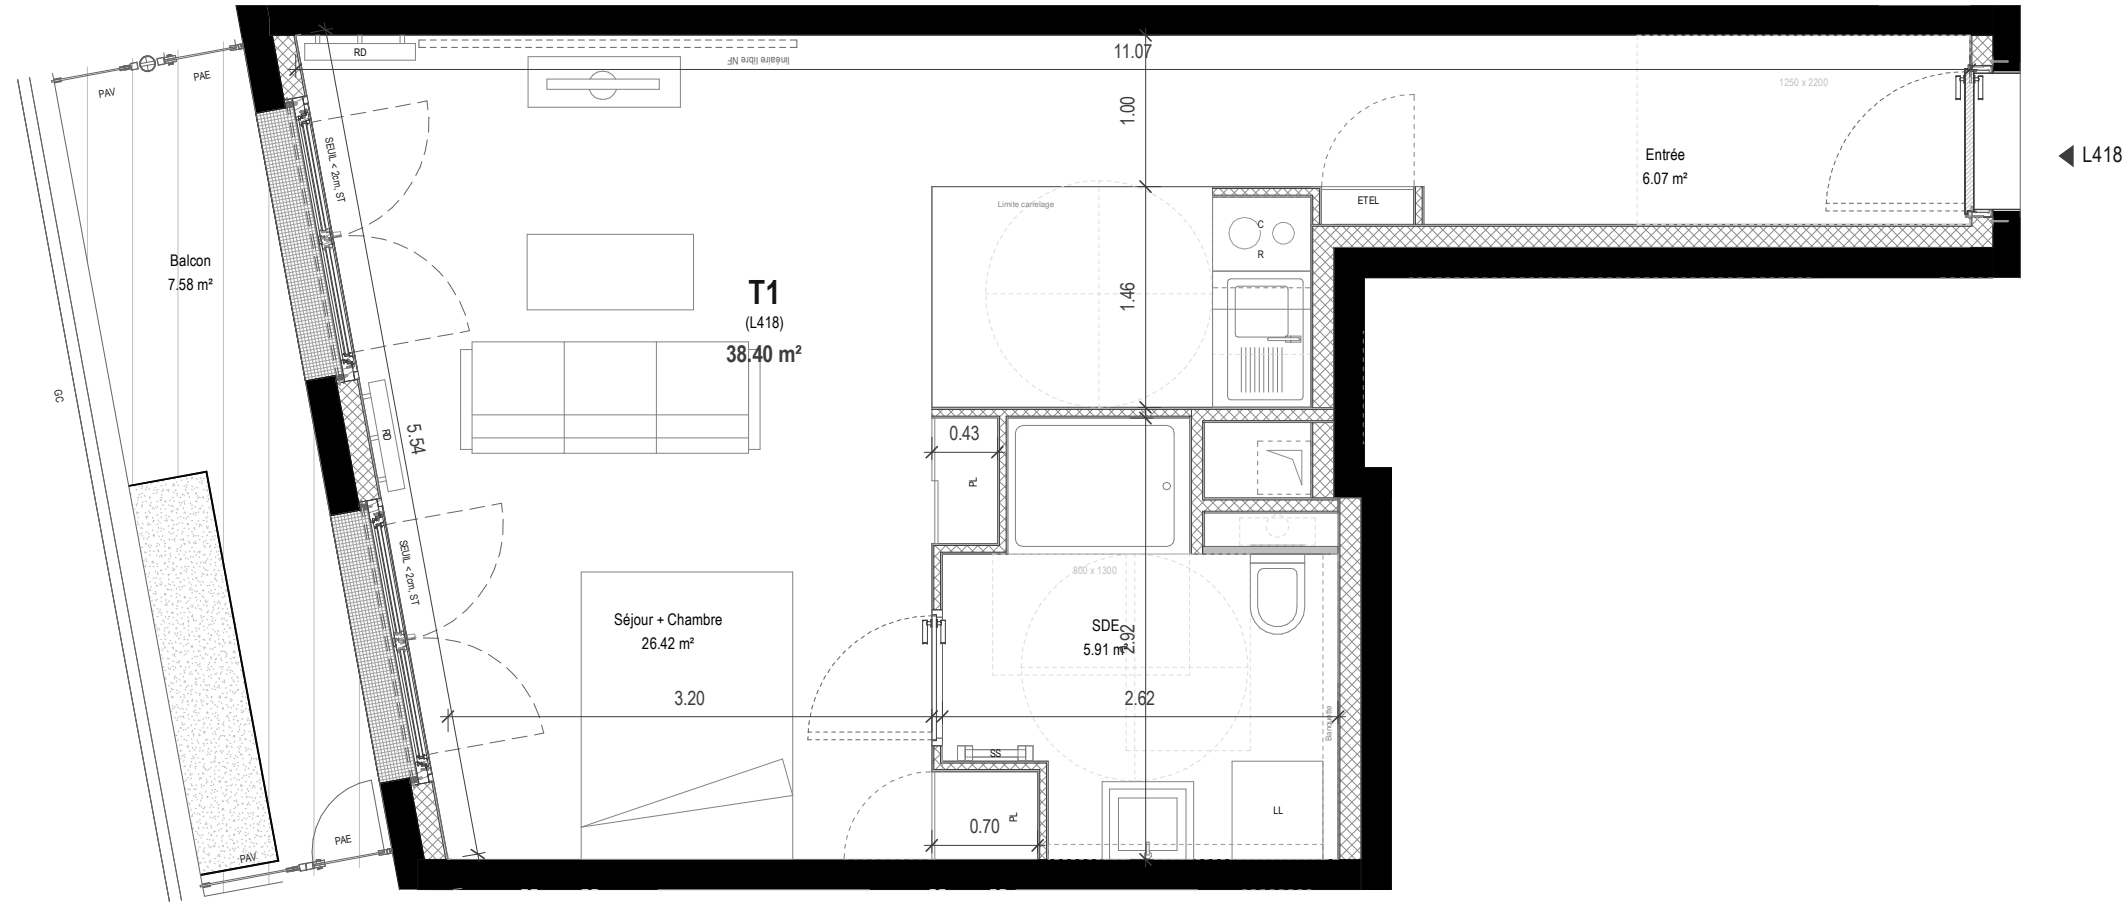

BATIMENT :	L04
APPARTEMENT :	L418
NIVEAU :	R+1
TYPE :	T1

Séjour + Chambre	26.42 m²
Entrée	6.07 m²
SDE	5.91 m²
SURFACE HABITABLE	38.40 m²

Balcon	7.58 m²
SURFACE ANNEXE	7.58 m²

SURFACE TOTAL	45.98 m²
----------------------	-----------------

LEGENDE PLAN :

AP	Allège Pleine	C	Cuisson
ST	Store textile	TRI	Tri sélectif
GC	Garde-corps	LC	Linéaire complémentaire
ETEL	Esp techn.elect.	SS	Sèche Serviette
PL	Placard	RD	Radiateur
PAV	Pare-vue		
PAE	Porte d'accès entretien		Soffite et faux-plafond
R	Réfrigérateur		Poutre et retombée
LV	Lave Vaisselle		
LL	Lave Linge		

INDICE D 23/07/2024

Echelle 1m 1:50

Conformément à la réglementation , ce plan est **PMR**