


# PROVISOIRE



BOULOGNE-BILLANCOURT / 92

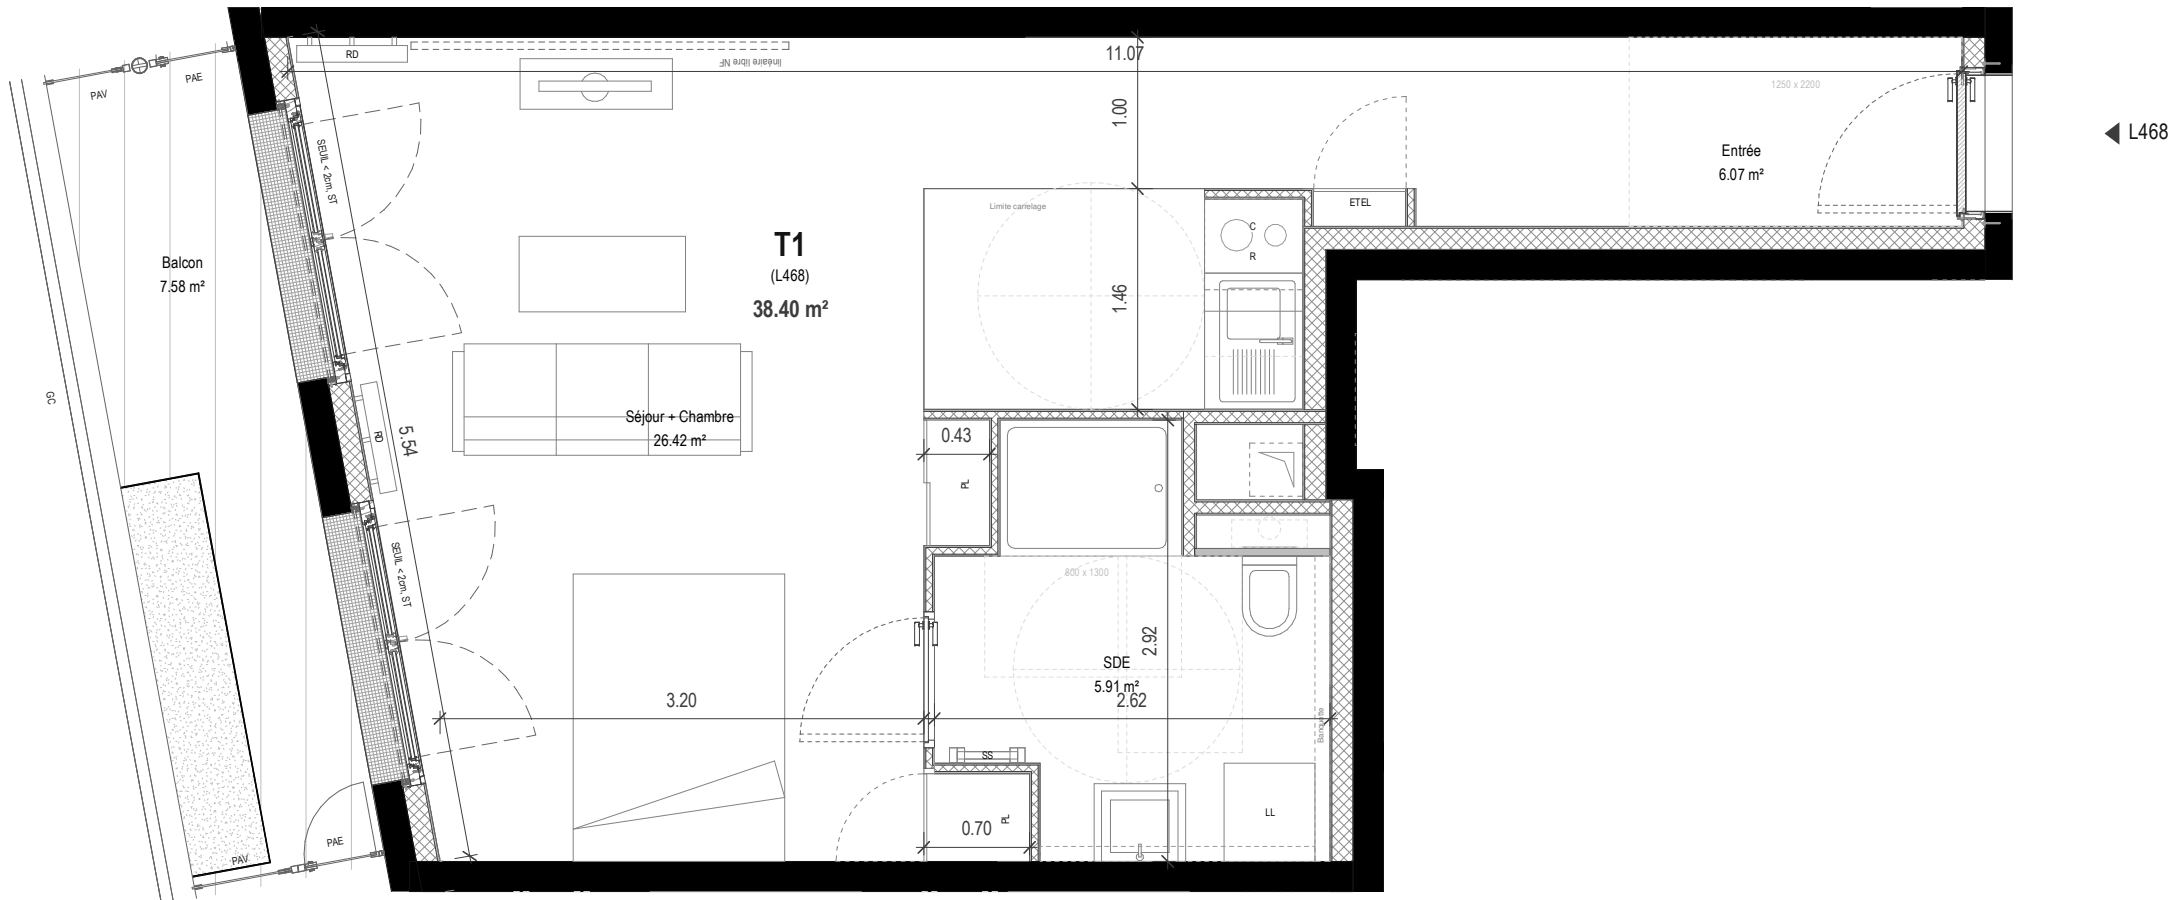

<b>BATIMENT :</b>	L04
<b>APPARTEMENT :</b>	L468
<b>NIVEAU :</b>	R+6
<b>TYPE :</b>	T1
Séjour + Chambre	26.42 m²
SDE	5.91 m²
Entrée	6.07 m²
<b>SURFACE HABITABLE</b>	<b>38.40 m²</b>
Balcon	7.58 m²
<b>SURFACE ANNEXE</b>	<b>7.58 m²</b>
<b>SURFACE TOTAL</b>	<b>45.98 m²</b>

**LEGENDE PLAN :**

<b>AP</b> Allège Pleine	<b>C</b> Cuisson
<b>ST</b> Store textile	<b>TRI</b> Tri sélectif
<b>GC</b> Garde-corps	<b>LC</b> Linéaire complémentaire
<b>ETEL</b> Esp techn.elect.	<b>SS</b> Sèche Serviette
<b>PL</b> Placard	<b>RD</b> Radiateur
<b>PAV</b> Pare-vue	
<b>PAE</b> Porte d'accès entretien	Soffite et faux-plafond
<b>R</b> Réfrigérateur	Poutre et retombée
<b>LV</b> Lave Vaisselle	
<b>LL</b> Lave Linge	

<b>INDICE D</b>	23/07/2024
<b>Echelle</b>	1m 1:50

Conformément à la réglementation , ce plan est **PMR**

NOTA: LES SURFACES DES PLACARDS SONT COMPRISES DANS CELLES DES PIÈCES OÙ ILS SE SITUENT. DES MODIFICATIONS SONT SUSCEPTIBLES DÊTRE APPORTÉES À CE PLAN EN FONCTION DES NÉCESSITÉS TECHNIQUES ET RÉGLEMENTAIRES DE LA RÉALISATION, TANT EN CE QUI CONCERNE LES DIMENSIONS LIBRES QUE L'ÉQUIPEMENT. LES SOFFITES, FAUX-PLAFONDS, RETOMBÉES, GAINES TECHNIQUES, CANALISATIONS, TRAPPES DE VISITE, DESCENTES D'EAUX PLUVIALES, ÉQUIPEMENTS ÉLECTRIQUES, NE SONT PAS SYSTÉMATIQUEMENT REPRÉSENTÉS OU SONT À TITRE INDICATIF. LES DIMENSIONS ET LES IMPLANTATIONS DES APPAREILS DE CHAUFFAGE, LORSQU'ILS SONT REPRÉSENTÉS, SONT INDICATIFS ET SERONT SOUMIS À LA CONFORMITÉ DE L'ÉTUDE THERMIQUE.