


PROVISOIRE

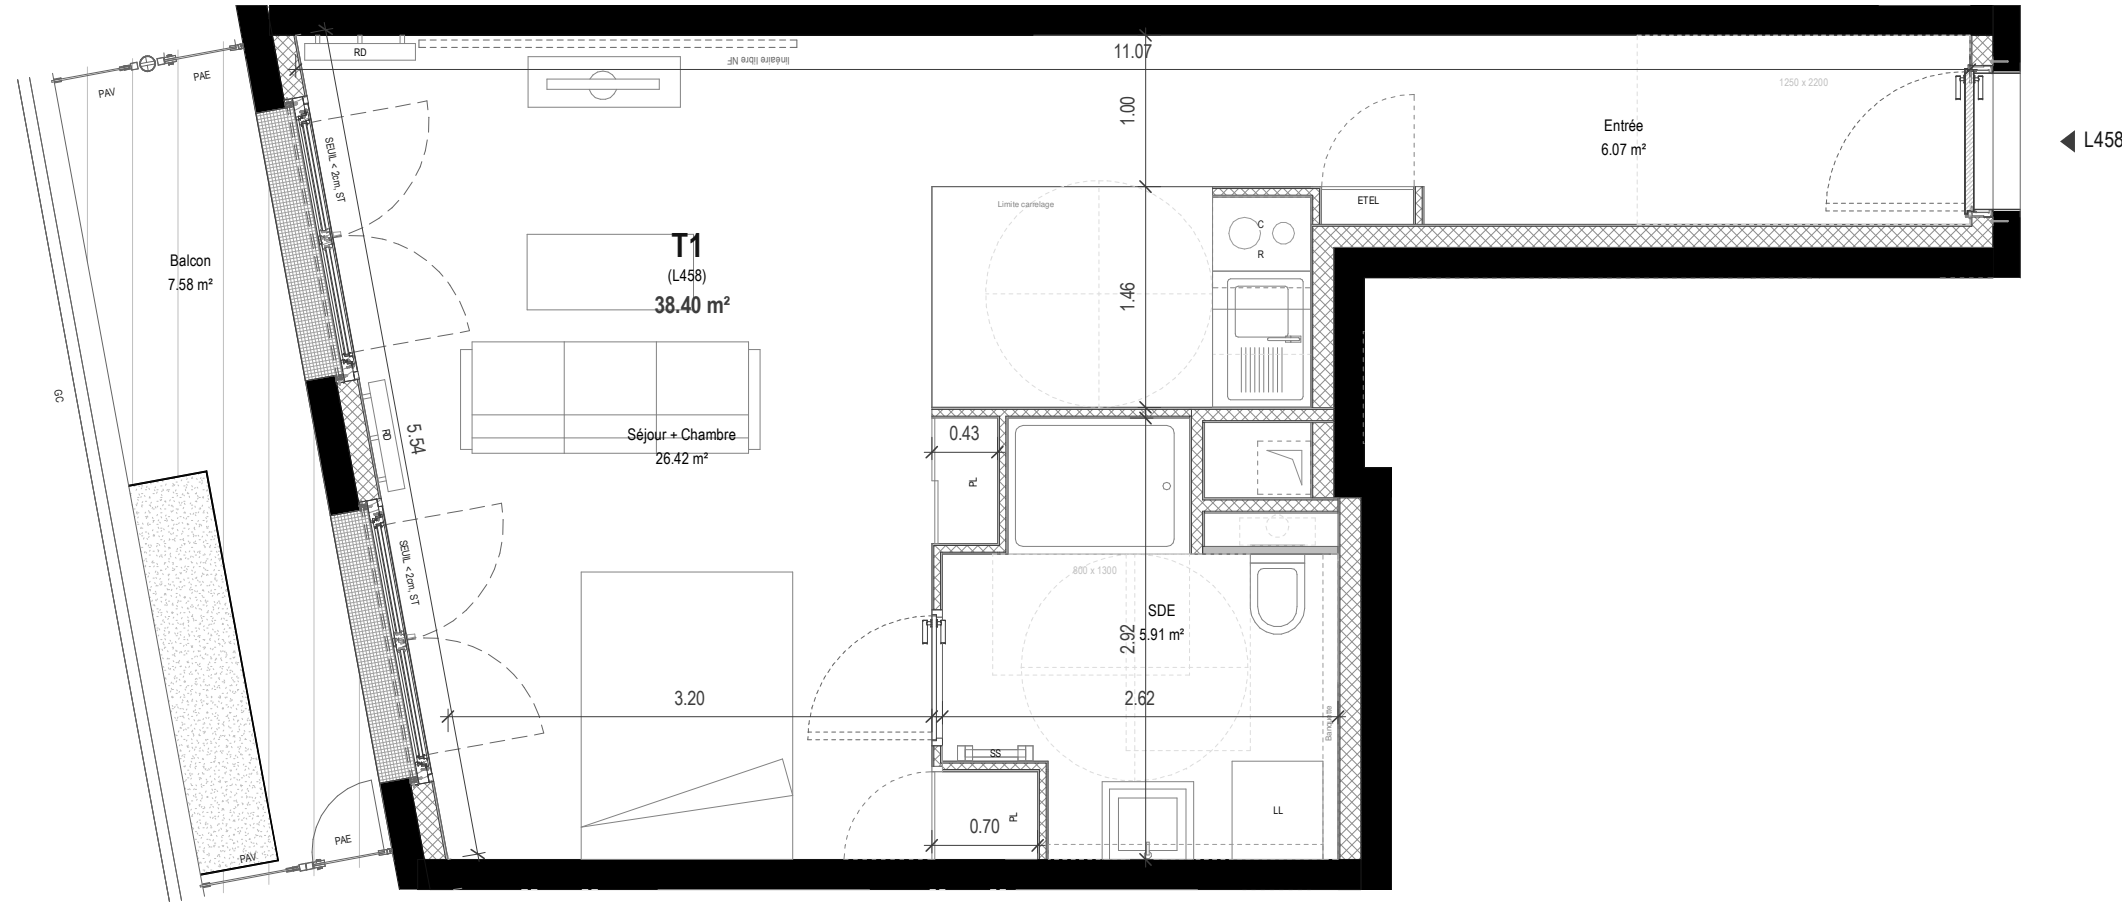

◀ L458



Conformément à la réglementation , ce plan est **PMR**



BATIMENT :	L04
APPARTEMENT :	L458
NIVEAU :	R+5
TYPE :	T1

Séjour + Chambre	26.42 m²
SDE	5.91 m²
Entrée	6.07 m²
SURFACE HABITABLE	38.40 m²

Balcon	7.58 m²
SURFACE ANNEXE	7.58 m²

SURFACE TOTAL	45.98 m²
----------------------	-----------------

LEGENDE PLAN :

AP Allège Pleine	C Cuisson
ST Store textile	TRI Tri sélectif
GC Garde-corps	LC Linéaire complémentaire
ETEL Esp techn.elect.	SS Sèche Serviette
PL Placard	RD Radiateur
PAV Pare-vue	
PAE Porte d'accès entretien	Soffite et faux-plafond
R Réfrigérateur	Poutre et retombée
LV Lave Vaisselle	
LL Lave Linge	

INDICE D 23/07/2024

Echelle 1m 1:50

NOTA: LES SURFACES DES PLACARDS SONT COMPRISES DANS CELLES DES PIÈCES OÙ ILS SE SITUENT. DES MODIFICATIONS SONT SUSCEPTIBLES DÊTRE APPORTÉES À CE PLAN EN FONCTION DES NÉCESSITÉS TECHNIQUES ET RÉGLEMENTAIRES DE LA RÉALISATION, TANT EN CE QUI CONCERNE LES DIMENSIONS LIBRES QUE L'ÉQUIPEMENT. LES SOFFITES, FAUX-PLAFONDS, RETOMBÉES, GAINES TECHNIQUES, CANALISATIONS, TRAPPES DE VISITE, DESCENTES D'EAUX PLUVIALES, ÉQUIPEMENTS ÉLECTRIQUES, NE SONT PAS SYSTÉMATIQUEMENT REPRÉSENTÉES OU SONT À TITRE INDICATIF. LES DIMENSIONS ET LES IMPLANTATIONS DES APPAREILS DE CHAUFFAGE, LORSQU'ILS SONT REPRÉSENTÉS, SONT INDICATIFS ET SERONT SOUMIS À LA CONFORMITÉ DE L'ÉTUDE THERMIQUE.