


# PROVISOIRE



BOULOGNE-BILLANCOURT / 92

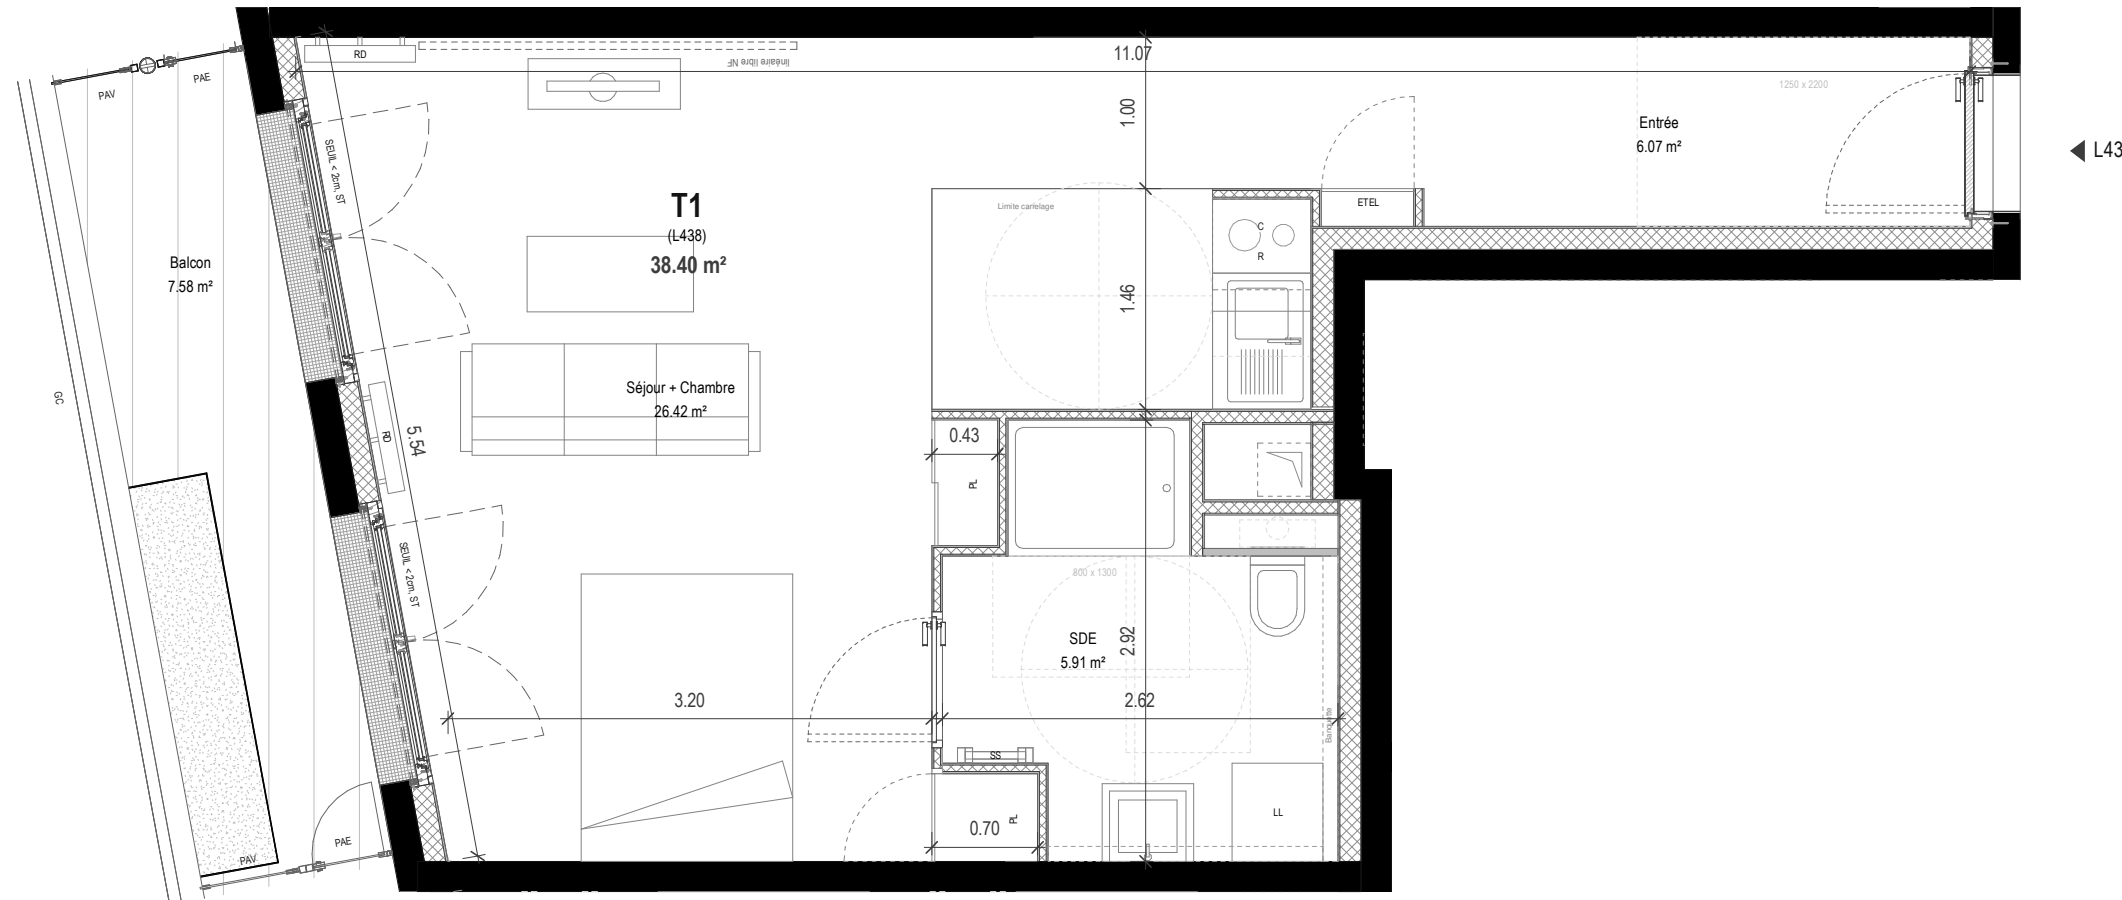

◀ L438



BATIMENT :	L04
APPARTEMENT :	L438
NIVEAU :	R+3
TYPE :	T1

Séjour + Chambre	26.42 m <sup>2</sup>
SDE	5.91 m <sup>2</sup>
Entrée	6.07 m <sup>2</sup>
<b>SURFACE HABITABLE</b>	<b>38.40 m<sup>2</sup></b>

Balcon	7.58 m <sup>2</sup>
<b>SURFACE ANNEXE</b>	<b>7.58 m<sup>2</sup></b>

<b>SURFACE TOTAL</b>	<b>45.98 m<sup>2</sup></b>
----------------------	----------------------------

**LEGENDE PLAN :**

AP	Allège Pleine	C	Cuisson
ST	Store textile	TRI	Tri sélectif
GC	Garde-corps	LC	Linéaire complémentaire
ETEL	Esp techn.elect.	SS	Sèche Serviette
PL	Placard	RD	Radiateur
PAV	Pare-vue		
PAE	Porte d'accès entretien		Soffite et faux-plafond
R	Réfrigérateur		Poutre et retombée
LV	Lave Vaisselle		
LL	Lave Linge		

INDICE D 23/07/2024

Echelle 1m 1:50

Conformément à la réglementation , ce plan est **PMR**

NOTA: LES SURFACES DES PLACARDS SONT COMPRISES DANS CELLES DES PIÈCES OÙ ILS SE SITUENT. DES MODIFICATIONS SONT SUSCEPTIBLES DÊTRE APPORTÉES À CE PLAN EN FONCTION DES NÉCESSITÉS TECHNIQUES ET RÉGLEMENTAIRES DE LA RÉALISATION, TANT EN CE QUI CONCERNE LES DIMENSIONS LIBRES QUE L'ÉQUIPEMENT. LES SOFFITES, FAUX-PLAFONDS, RETOMBÉES, GAINES TECHNIQUES, CANALISATIONS, TRAPPES DE VISITE, DESCENTES D'EAUX PLUVIALES, ÉQUIPEMENTS ÉLECTRIQUES, NE SONT PAS SYSTÉMATIQUEMENT REPRÉSENTÉES OU SONT À TITRE INDICATIF. LES DIMENSIONS ET LES IMPLANTATIONS DES APPAREILS DE CHAUFFAGE, LORSQU'ILS SONT REPRÉSENTÉS, SONT INDICATIFS ET SERONT SOUMIS À LA CONFORMITÉ DE L'ÉTUDE THERMIQUE.