


PROVISOIRE

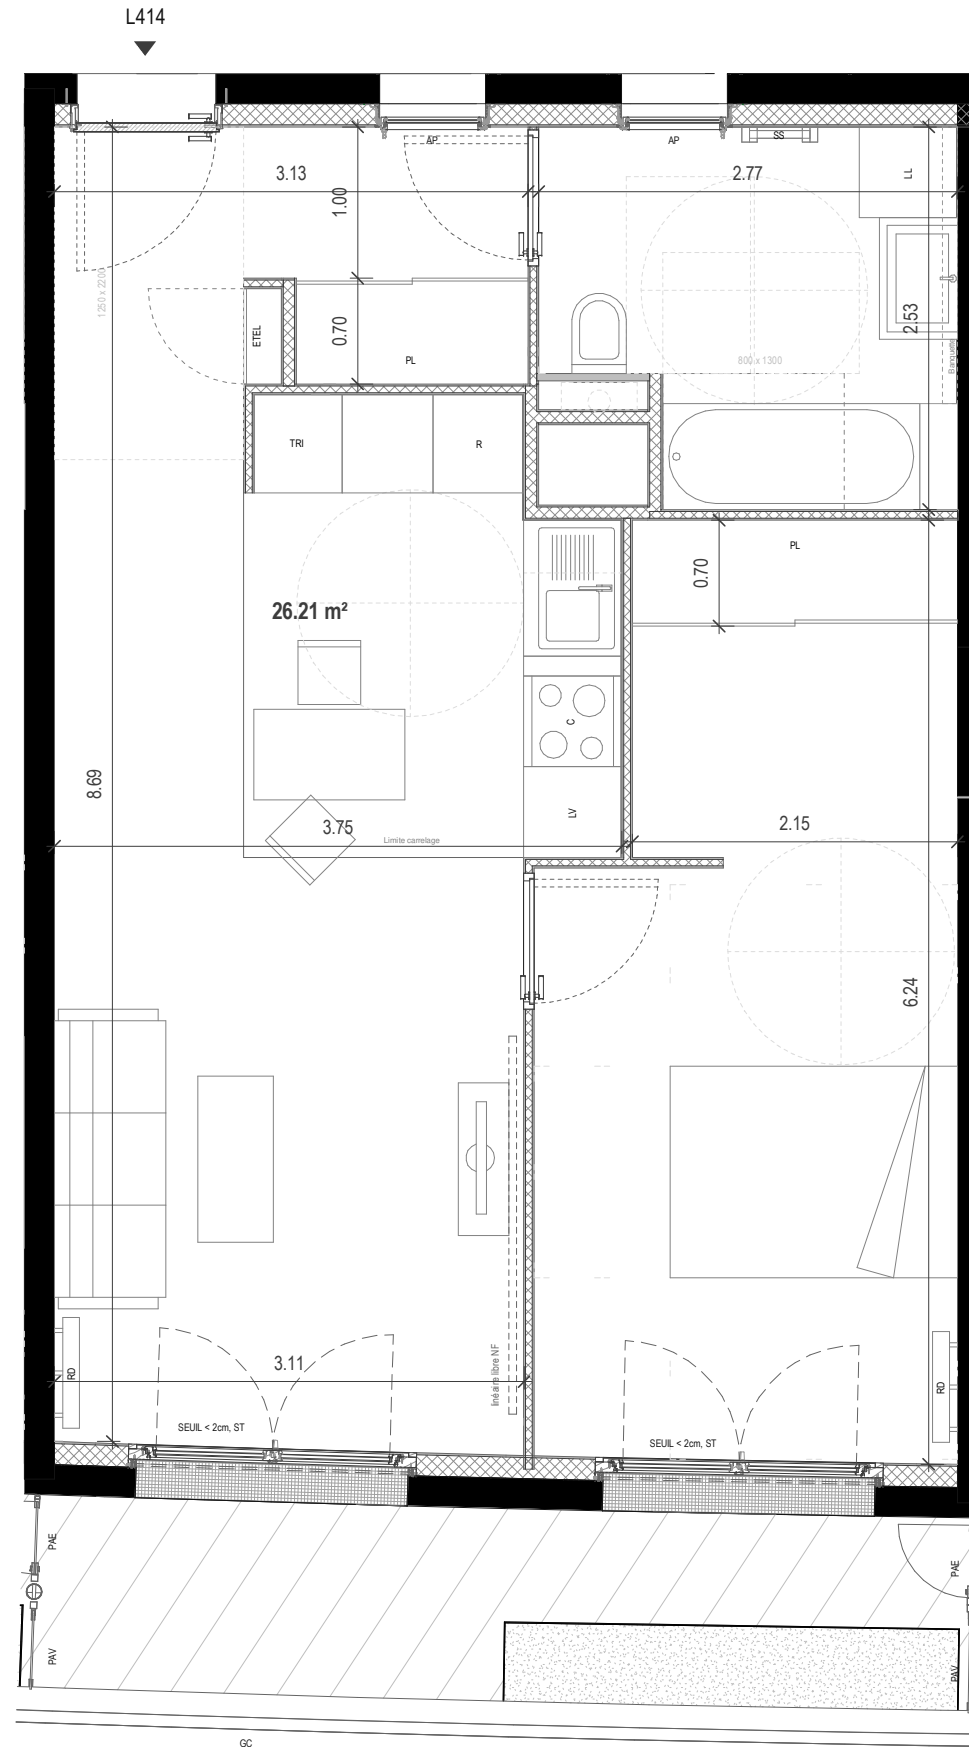

Conformément à la réglementation , ce plan est **PMR**

H I G H L I F E

BOULOGNE-BILLANCOURT / 92



BATIMENT :	L04
APPARTEMENT :	L414
NIVEAU :	R+1
TYPE :	T2

Entrée	4.09 m²
SDB	6.25 m²
Bureau+Dressing	4.85 m²
Chambre	11.02 m²
SURFACE HABITABLE	26.21 m²
	24.11 m²
SURFACE TOTAL	50.32 m²

LEGENDE PLAN :

AP	Allège Pleine	C	Cuisson
ST	Store textile	TRI	Tri sélectif
GC	Garde-corps	LC	Linéaire complémentaire
ETEL	Esp techn.elect.	SS	Sèche Serviette
PL	Placard	RD	Radiateur
PAV	Pare-vue		
PAE	Porte d'accès entretien		Soffite et faux-plafond
R	Réfrigérateur		Poutre et retombée
LV	Lave Vaisselle		
LL	Lave Linge		

INDICE E 05/11/2024

Echelle 1m 1:50

ecdm