


# PROVISOIRE

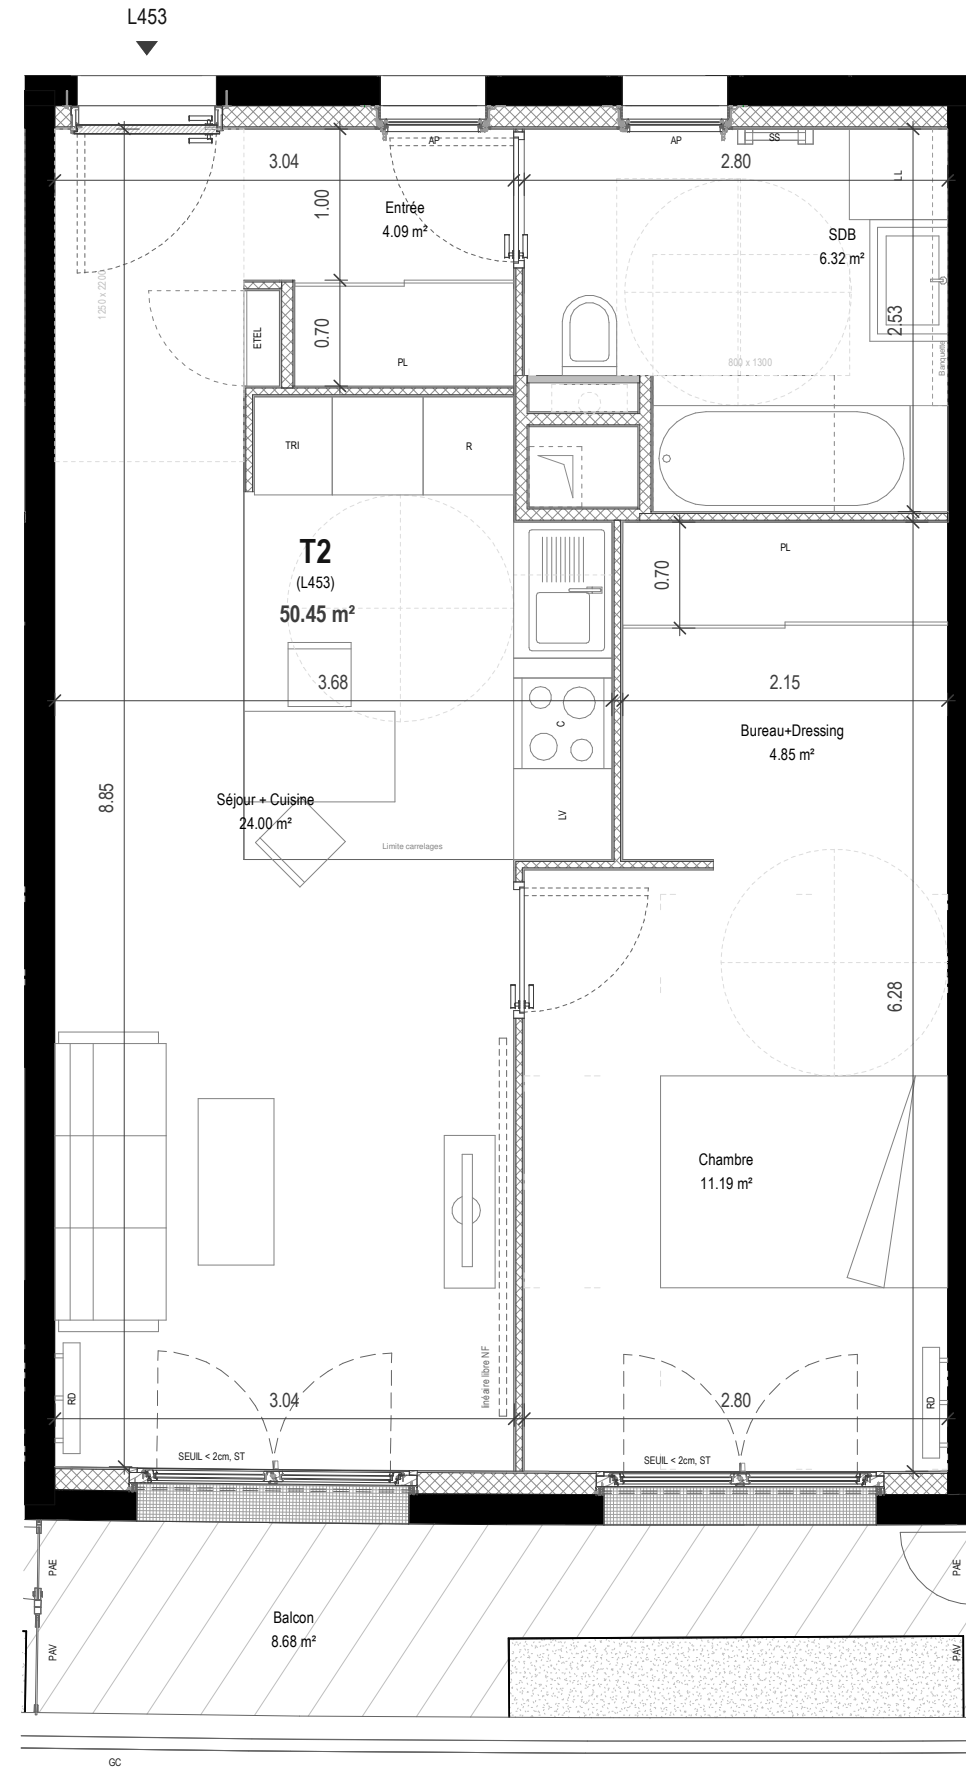

Conformément à la réglementation , ce plan est **PMR**

# H I G H L I F E

BOULOGNE-BILLANCOURT / 92



|               |      |
|---------------|------|
| BATIMENT :    | L04  |
| APPARTEMENT : | L453 |
| NIVEAU :      | R+5  |
| TYPE :        | T2   |

|                          |                 |
|--------------------------|-----------------|
| Bureau+Dressing          | 4.85 m²         |
| Chambre                  | 11.19 m²        |
| SDB                      | 6.32 m²         |
| Entrée                   | 4.09 m²         |
| Séjour + Cuisine         | 24.00 m²        |
| <b>SURFACE HABITABLE</b> | <b>50.45 m²</b> |

|                       |                |
|-----------------------|----------------|
| Balcon                | 8.68 m²        |
| <b>SURFACE ANNEXE</b> | <b>8.68 m²</b> |

|                      |                 |
|----------------------|-----------------|
| <b>SURFACE TOTAL</b> | <b>59.13 m²</b> |
|----------------------|-----------------|

### LEGENDE PLAN :

|      |                         |     |                         |
|------|-------------------------|-----|-------------------------|
| AP   | Allège Pleine           | C   | Cuisson                 |
| ST   | Store textile           | TRI | Tri sélectif            |
| GC   | Garde-corps             | LC  | Linéaire complémentaire |
| ETEL | Esp techn.elect.        | SS  | Sèche Serviette         |
| PL   | Placard                 | RD  | Radiateur               |
| PAV  | Pare-vue                |     |                         |
| PAE  | Porte d'accès entretien |     | Soffite et faux-plafond |
| R    | Réfrigérateur           |     | Poutre et retombée      |
| LV   | Lave Vaisselle          |     |                         |
| LL   | Lave Linge              |     |                         |

INDICE E 05/11/2024

Echelle 1m 1:50

ecdm