


PROVISOIRE

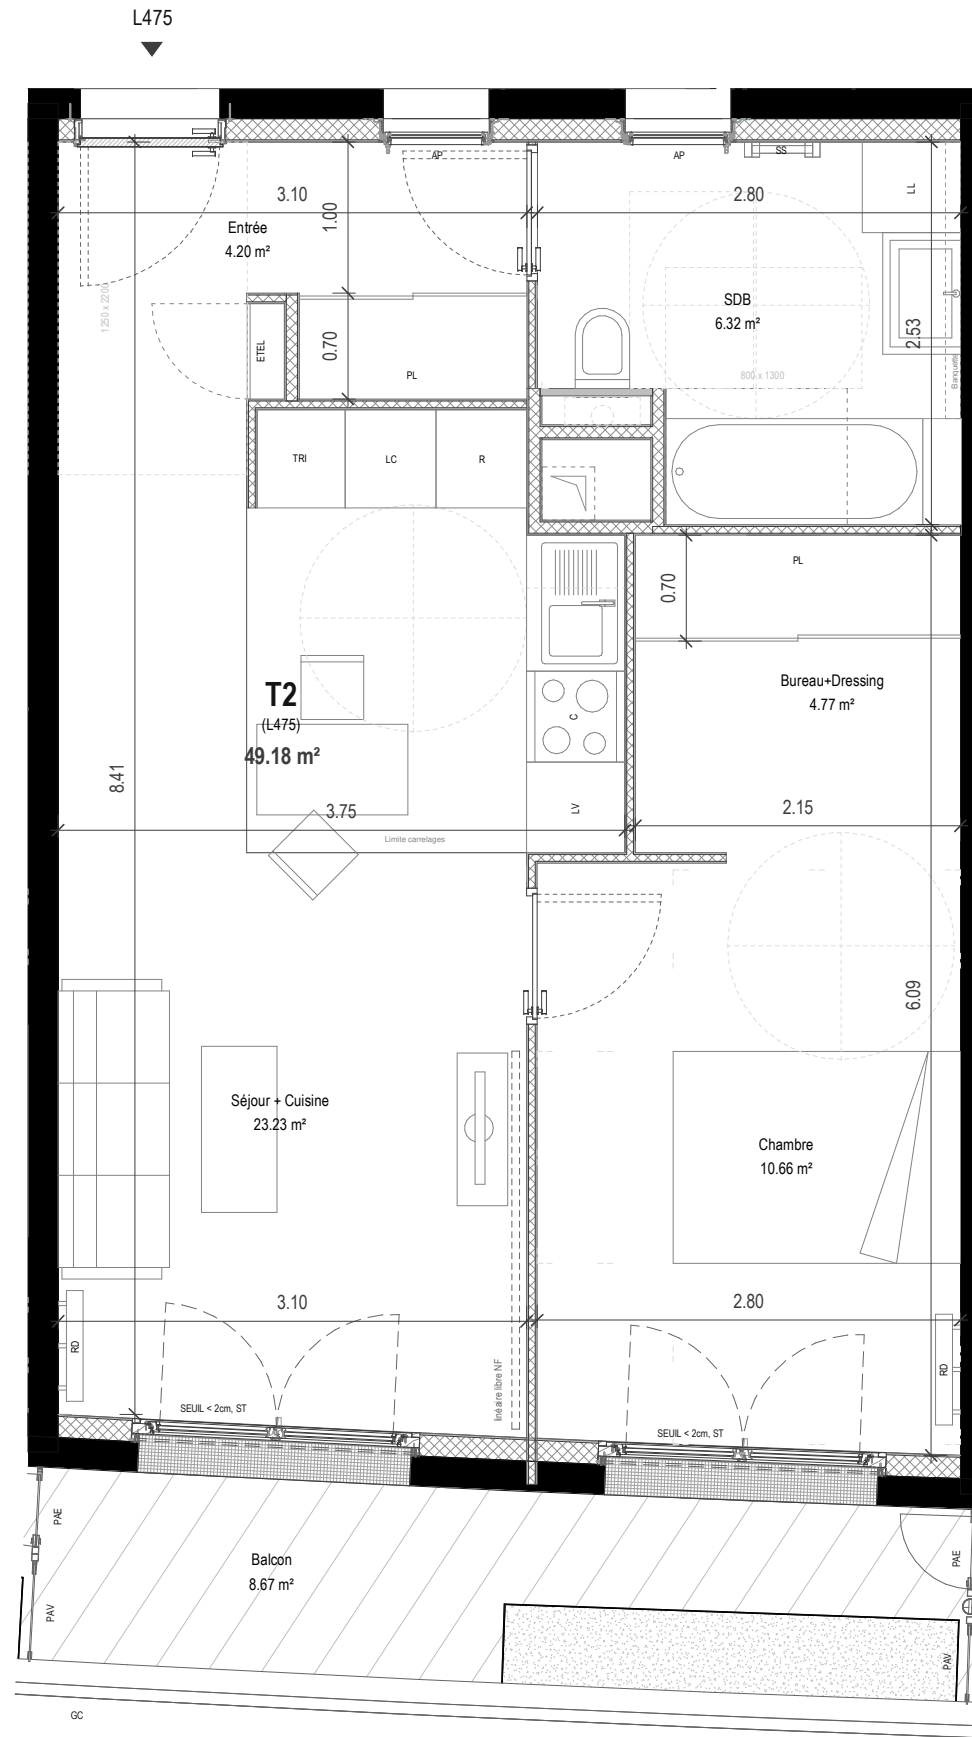

Conformément à la réglementation , ce plan est **PMR**

H I G H L I F E

BOULOGNE-BILLANCOURT / 92



BATIMENT :	L04
APPARTEMENT :	L475
NIVEAU :	R+7
TYPE :	T2

Chambre	10.66 m²
Séjour + Cuisine	23.23 m²
Bureau+Dressing	4.77 m²
SDB	6.32 m²
Entrée	4.20 m²
SURFACE HABITABLE	49.18 m²

Balcon	8.67 m²
SURFACE ANNEXE	8.67 m²

SURFACE TOTAL	57.85 m²
----------------------	-----------------

LEGENDE PLAN :

AP	Allège Pleine	C	Cuisson
ST	Store textile	TRI	Tri sélectif
GC	Garde-corps	LC	Linéaire complémentaire
ETEL	Esp techn.elect.	SS	Sèche Serviette
PL	Placard	RD	Radiateur
PAV	Pare-vue		
PAE	Porte d'accès entretien		Soffite et faux-plafond
R	Réfrigérateur		Poutre et retombee
LV	Lave Vaisselle		
LL	Lave Linge		

INDICE E 05/11/2024

Echelle 1m 1:50

ecdm

NOTA: LES SURFACES DES PLACARDS SONT COMPRISES DANS CELLES DES PIÈCES OÙ ILS SE SITUENT. DES MODIFICATIONS SONT SUSCEPTIBLES DÊTRE APPORTÉES À CE PLAN EN FONCTION DES NÉCESSITÉS TECHNIQUES ET RÉGLEMENTAIRES DE LA RÉALISATION, TANT EN CE QUI CONCERNE LES DIMENSIONS LIBRES QUE L'ÉQUIPEMENT. LES SOFFITES, FAUX-PLAFONDS, RETOMBÉES, GAINES TECHNIQUES, CANALISATIONS, TRAPPES DE VISITE, DESCENTES D'EAUX PLUVIALES, ÉQUIPEMENTS ÉLECTRIQUES, NE SONT PAS SYSTÉMATIQUEMENT REPRÉSENTÉES OU SONT À TITRE INDICATIF. LES DIMENSIONS ET LES IMPLANTATIONS DES APPAREILS DE CHAUFFAGE, LORSQU'ILS SONT REPRÉSENTÉS, SONT INDICATIFS ET SERONT SOUMIS À LA CONFORMITÉ DE L'ÉTUDE THERMIQUE.