


# PROVISOIRE


L422

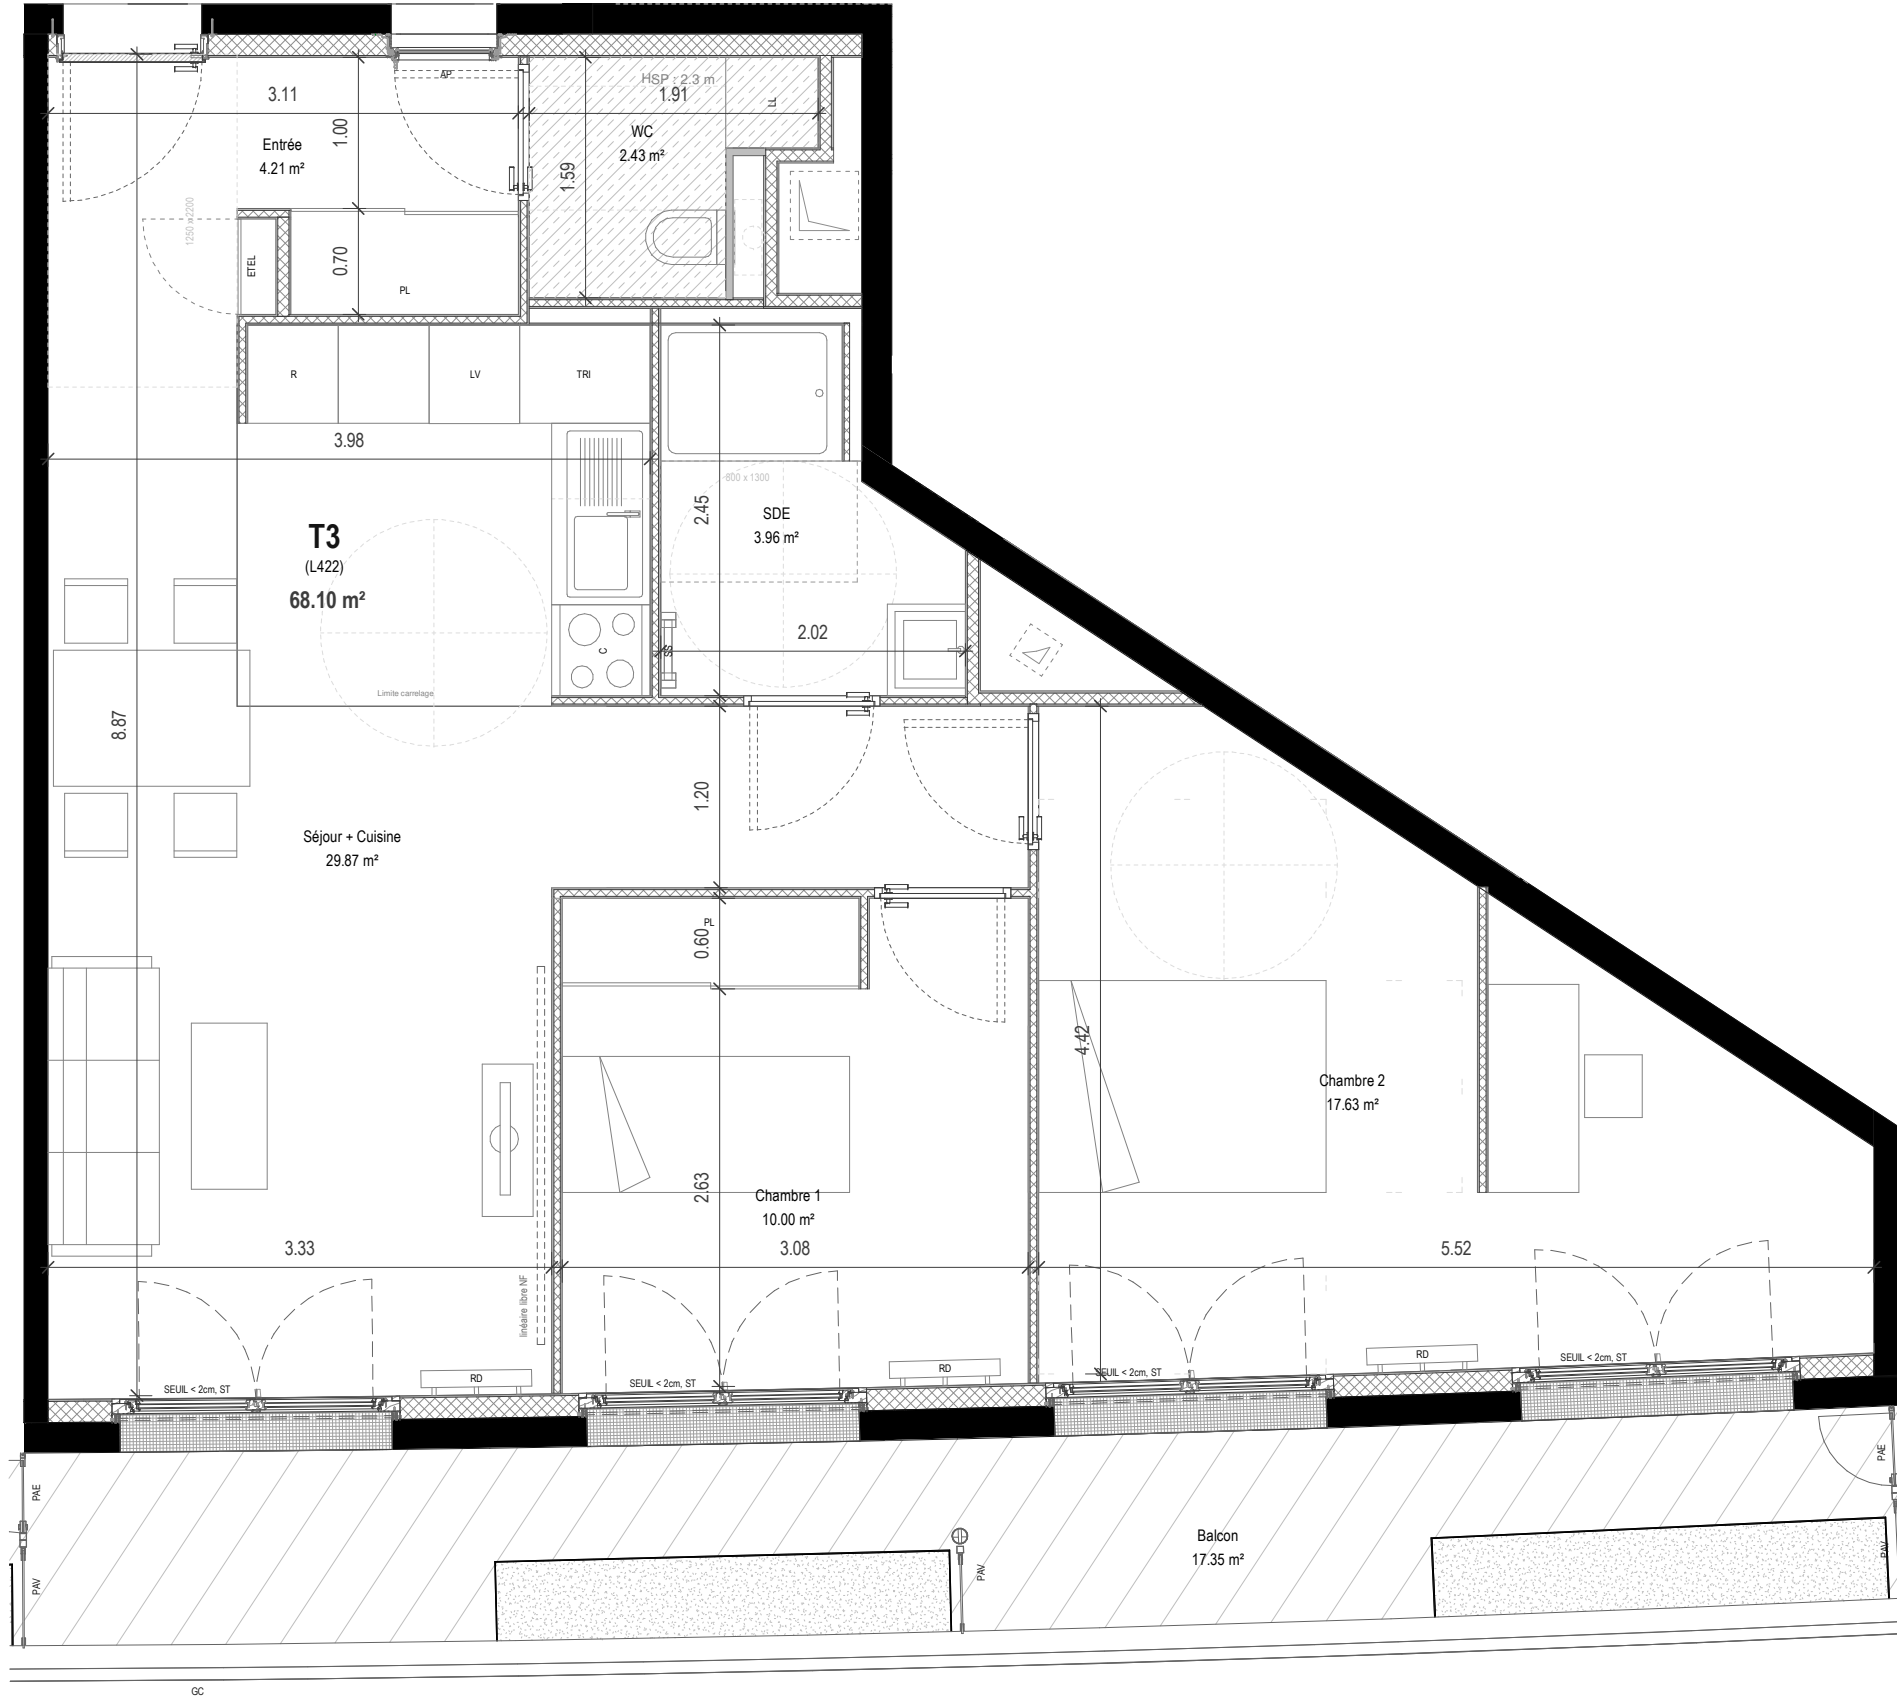

Conformément à la réglementation, ce plan est **PMR**

# HIGH LIFE

BOULOGNE-BILLANCOURT / 92

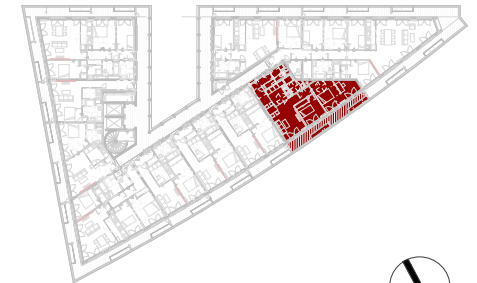

<b>BATIMENT :</b>	L04
<b>APPARTEMENT :</b>	L422
<b>NIVEAU :</b>	R+2
<b>TYPE :</b>	T3

WC	2.43 m²
SDE	3.96 m²
Chambre 1	10.00 m²
Chambre 2	17.63 m²
Séjour + Cuisine	29.87 m²
Entrée	4.21 m²
<b>SURFACE HABITABLE</b>	<b>68.10 m²</b>

Balcon	17.35 m²
<b>SURFACE ANNEXE</b>	<b>17.35 m²</b>

<b>SURFACE TOTAL</b>	<b>85.45 m²</b>
----------------------	-----------------

### LEGENDE PLAN :

<b>AP</b> Allège Pleine	<b>C</b> Cuisson
<b>ST</b> Store textile	<b>TRI</b> Tri sélectif
<b>GC</b> Garde-corps	<b>LC</b> Linéaire complémentaire
<b>ETEL</b> Esp techn.elect.	<b>SS</b> Sèche Serviette
<b>PL</b> Placard	<b>RD</b> Radiateur
<b>PAV</b> Pare-vue	
<b>PAE</b> Porte d'accès entretien	Soffite et faux-plafond
<b>R</b> Réfrigérateur	Poutre et retombée
<b>LV</b> Lave Vaisselle	
<b>LL</b> Lave Linge	

INDICE E 05/11/2024

Echelle 1m 1:50

ecdm

NOTA: LES SURFACES DES PLACARDS SONT COMPRISES DANS CELLES DES PIÈCES OÙ ILS SE SITUENT. DES MODIFICATIONS SONT SUSCEPTIBLES DÊTRE APPORTÉES À CE PLAN EN FONCTION DES NÉCESSITÉS TECHNIQUES ET RÉGLEMENTAIRES DE LA RÉALISATION, TANT EN CE QUI CONCERNE LES DIMENSIONS LIBRES QUE L'ÉQUIPEMENT. LES SOFFITES, FAUX-PLAFONDS, RETOMBÉES, GAINES TECHNIQUES, CANALISATIONS, TRAPPES DE VISITE, DESCENTES D'EAUX PLUVIALES, ÉQUIPEMENTS ÉLECTRIQUES, NE SONT PAS SYSTÉMATIQUEMENT REPRÉSENTÉS OU SONT À TITRE INDICATIF. LES DIMENSIONS ET LES IMPLANTATIONS DES APPAREILS DE CHAUFFAGE, LORSQU'ILS SONT REPRÉSENTÉS, SONT INDICATIFS ET SERONT SOUMIS À LA CONFORMITÉ DE L'ÉTUDE THERMIQUE.