


PROVISOIRE

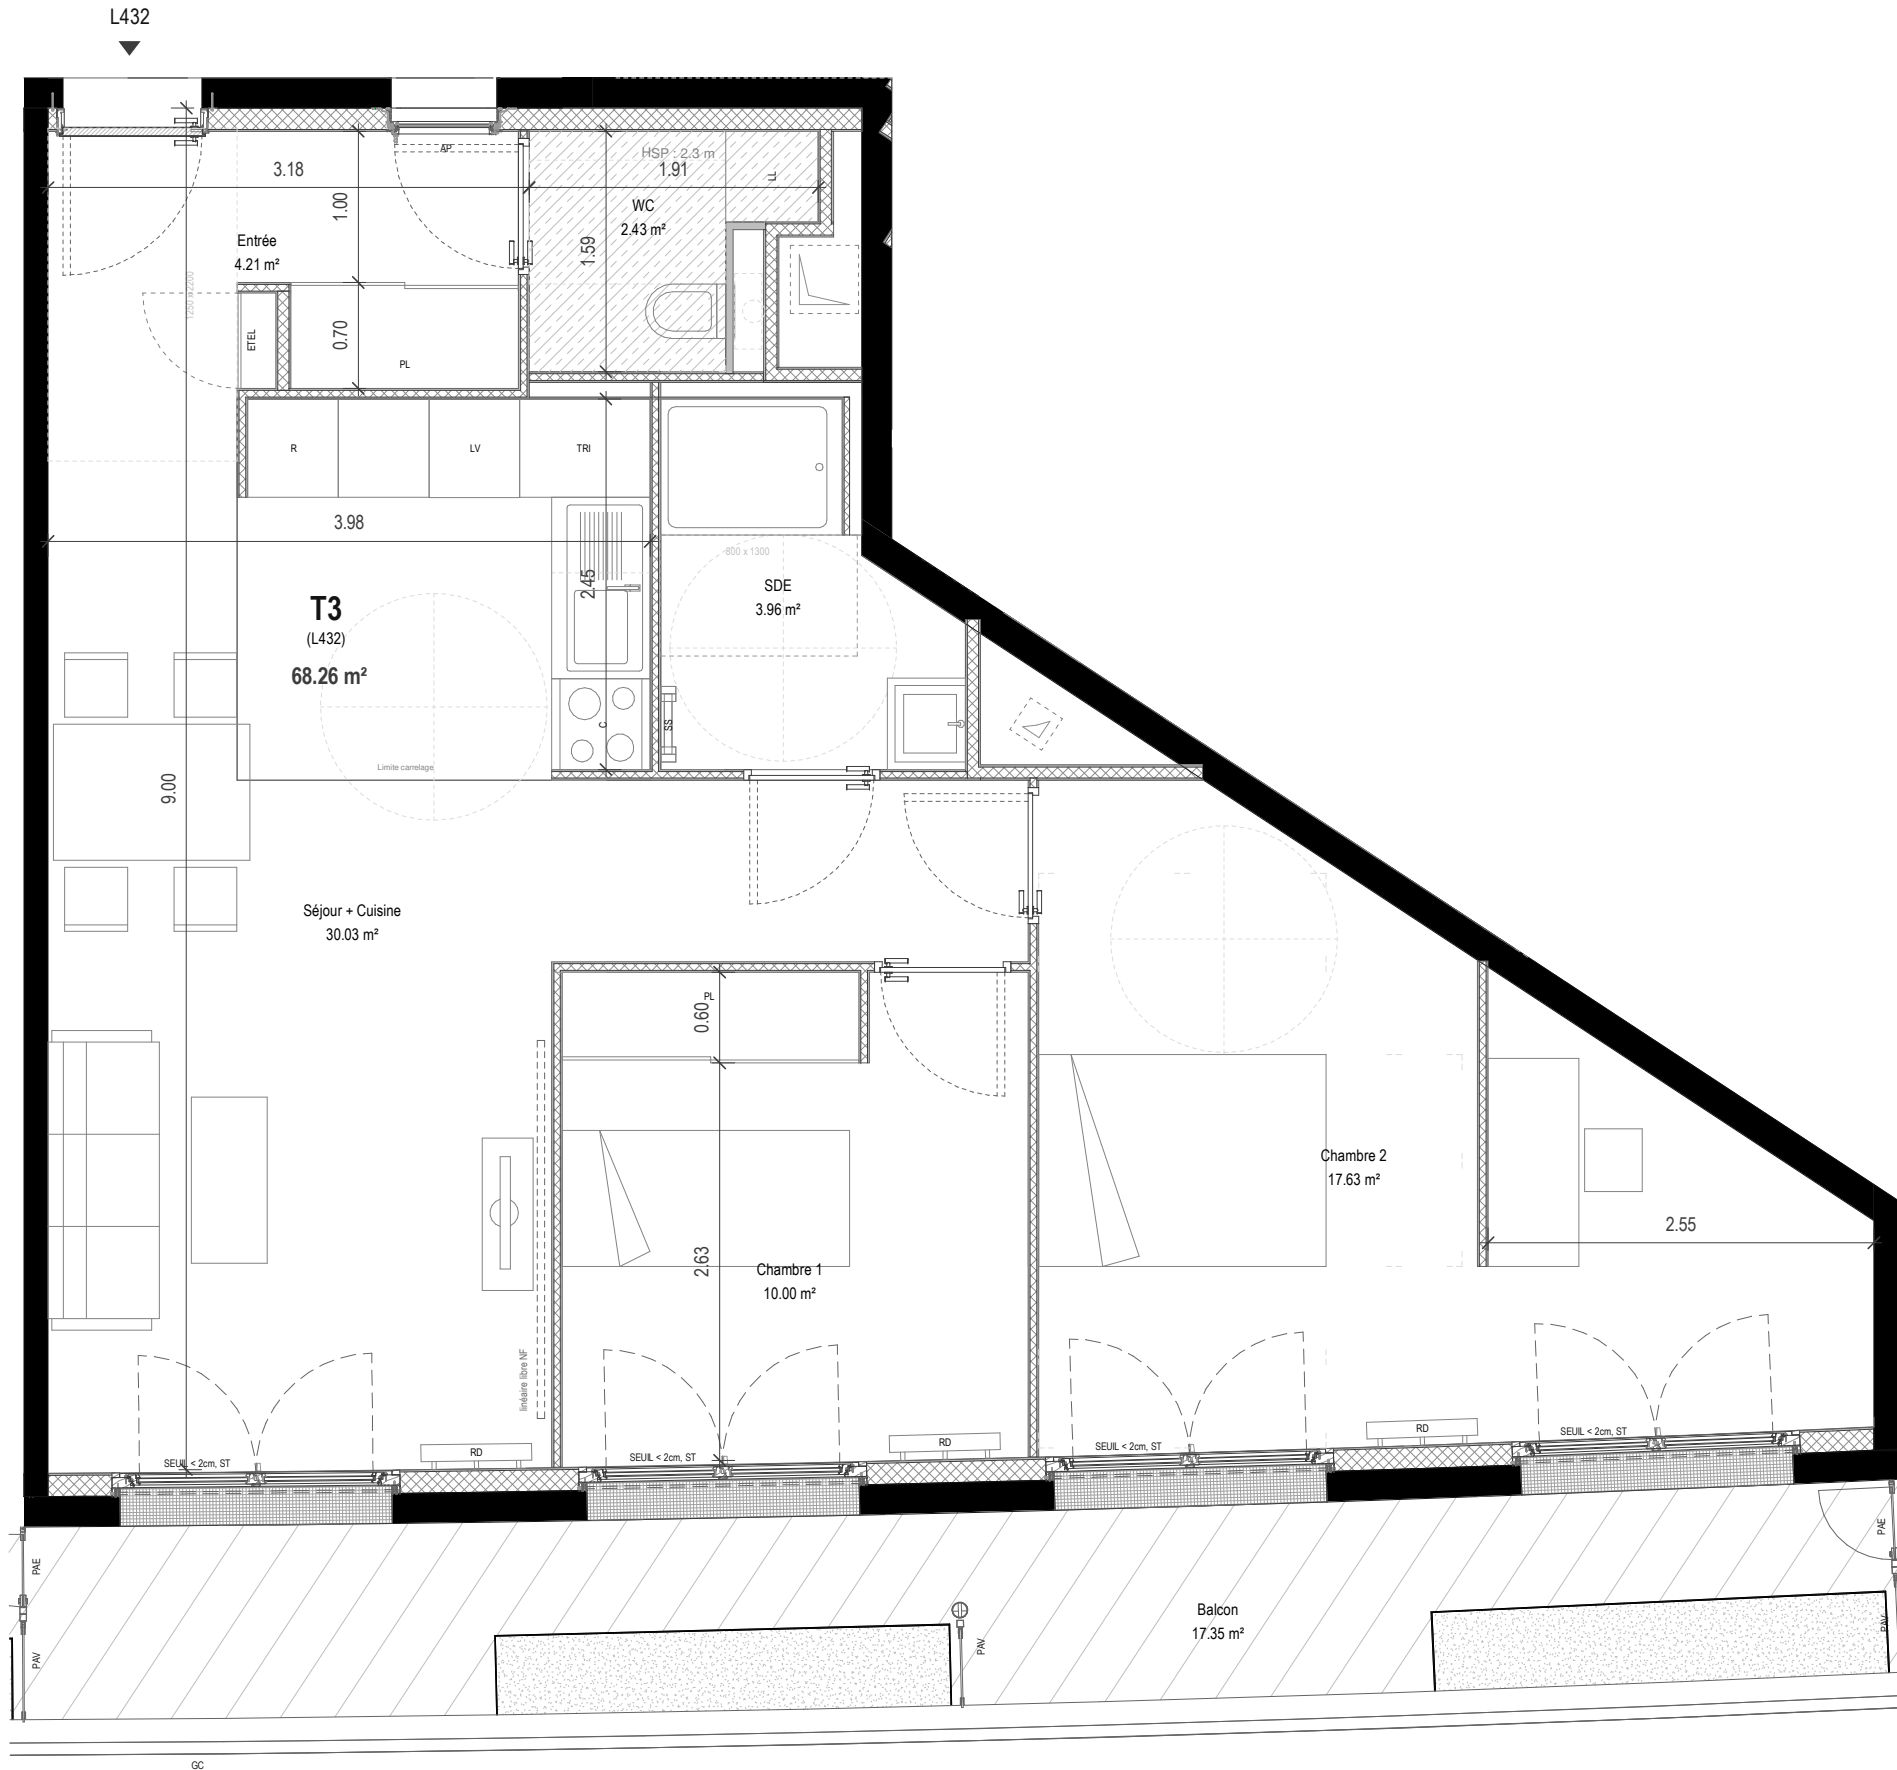

Conformément à la réglementation, ce plan est **PMR**



BOULOGNE-BILLANCOURT / 92



BATIMENT :	L04
APPARTEMENT :	L432
NIVEAU :	R+3
TYPE :	T3

WC	2.43 m ²
SDE	3.96 m ²
Chambre 1	10.00 m ²
Chambre 2	17.63 m ²
Séjour + Cuisine	30.03 m ²
Entrée	4.21 m ²
SURFACE HABITABLE	68.26 m²

Balcon	17.35 m ²
SURFACE ANNEXE	17.35 m²

SURFACE TOTAL	85.61 m²
----------------------	----------------------------

LEGENDE PLAN :

AP Allège Pleine	C Cuisson
ST Store textile	TRI Tri sélectif
GC Garde-corps	LC Linéaire complémentaire
ETEL Esp techn.elect.	SS Sèche Serviette
PL Placard	RD Radiateur
PAV Pare-vue	
PAE Porte d'accès entretien	Soffite et faux-plafond
R Réfrigérateur	Poutre et retombée
LV Lave Vaisselle	
LL Lave Linge	

INDICE E 05/11/2024

Echelle 1m 1:50

NOTA: LES SURFACES DES PLACARDS SONT COMPRISES DANS CELLES DES PIÈCES OÙ ILS SE SITUENT. DES MODIFICATIONS SONT SUSCEPTIBLES DÊTRE APPORTÉES À CE PLAN EN FONCTION DES NÉCESSITÉS TECHNIQUES ET RÉGLEMENTAIRES DE LA RÉALISATION, TANT EN CE QUI CONCERNE LES DIMENSIONS LIBRES QUE L'ÉQUIPEMENT. LES SOFFITES, FAUX-PLAFONDS, RETOMBÉES, GAINES TECHNIQUES, CANALISATIONS, TRAPPES DE VISITE, DESCENTES D'EAUX PLUVIALES, ÉQUIPEMENTS ÉLECTRIQUES, NE SONT PAS SYSTÉMATIQUEMENT REPRÉSENTÉS OU SONT À TITRE INDICATIF. LES DIMENSIONS ET LES IMPLANTATIONS DES APPAREILS DE CHAUFFAGE, LORSQU'ILS SONT REPRÉSENTÉS, SONT INDICATIFS ET SERONT SOUMIS À LA CONFORMITÉ DE L'ÉTUDE THERMIQUE.