


# PROVISOIRE


L452

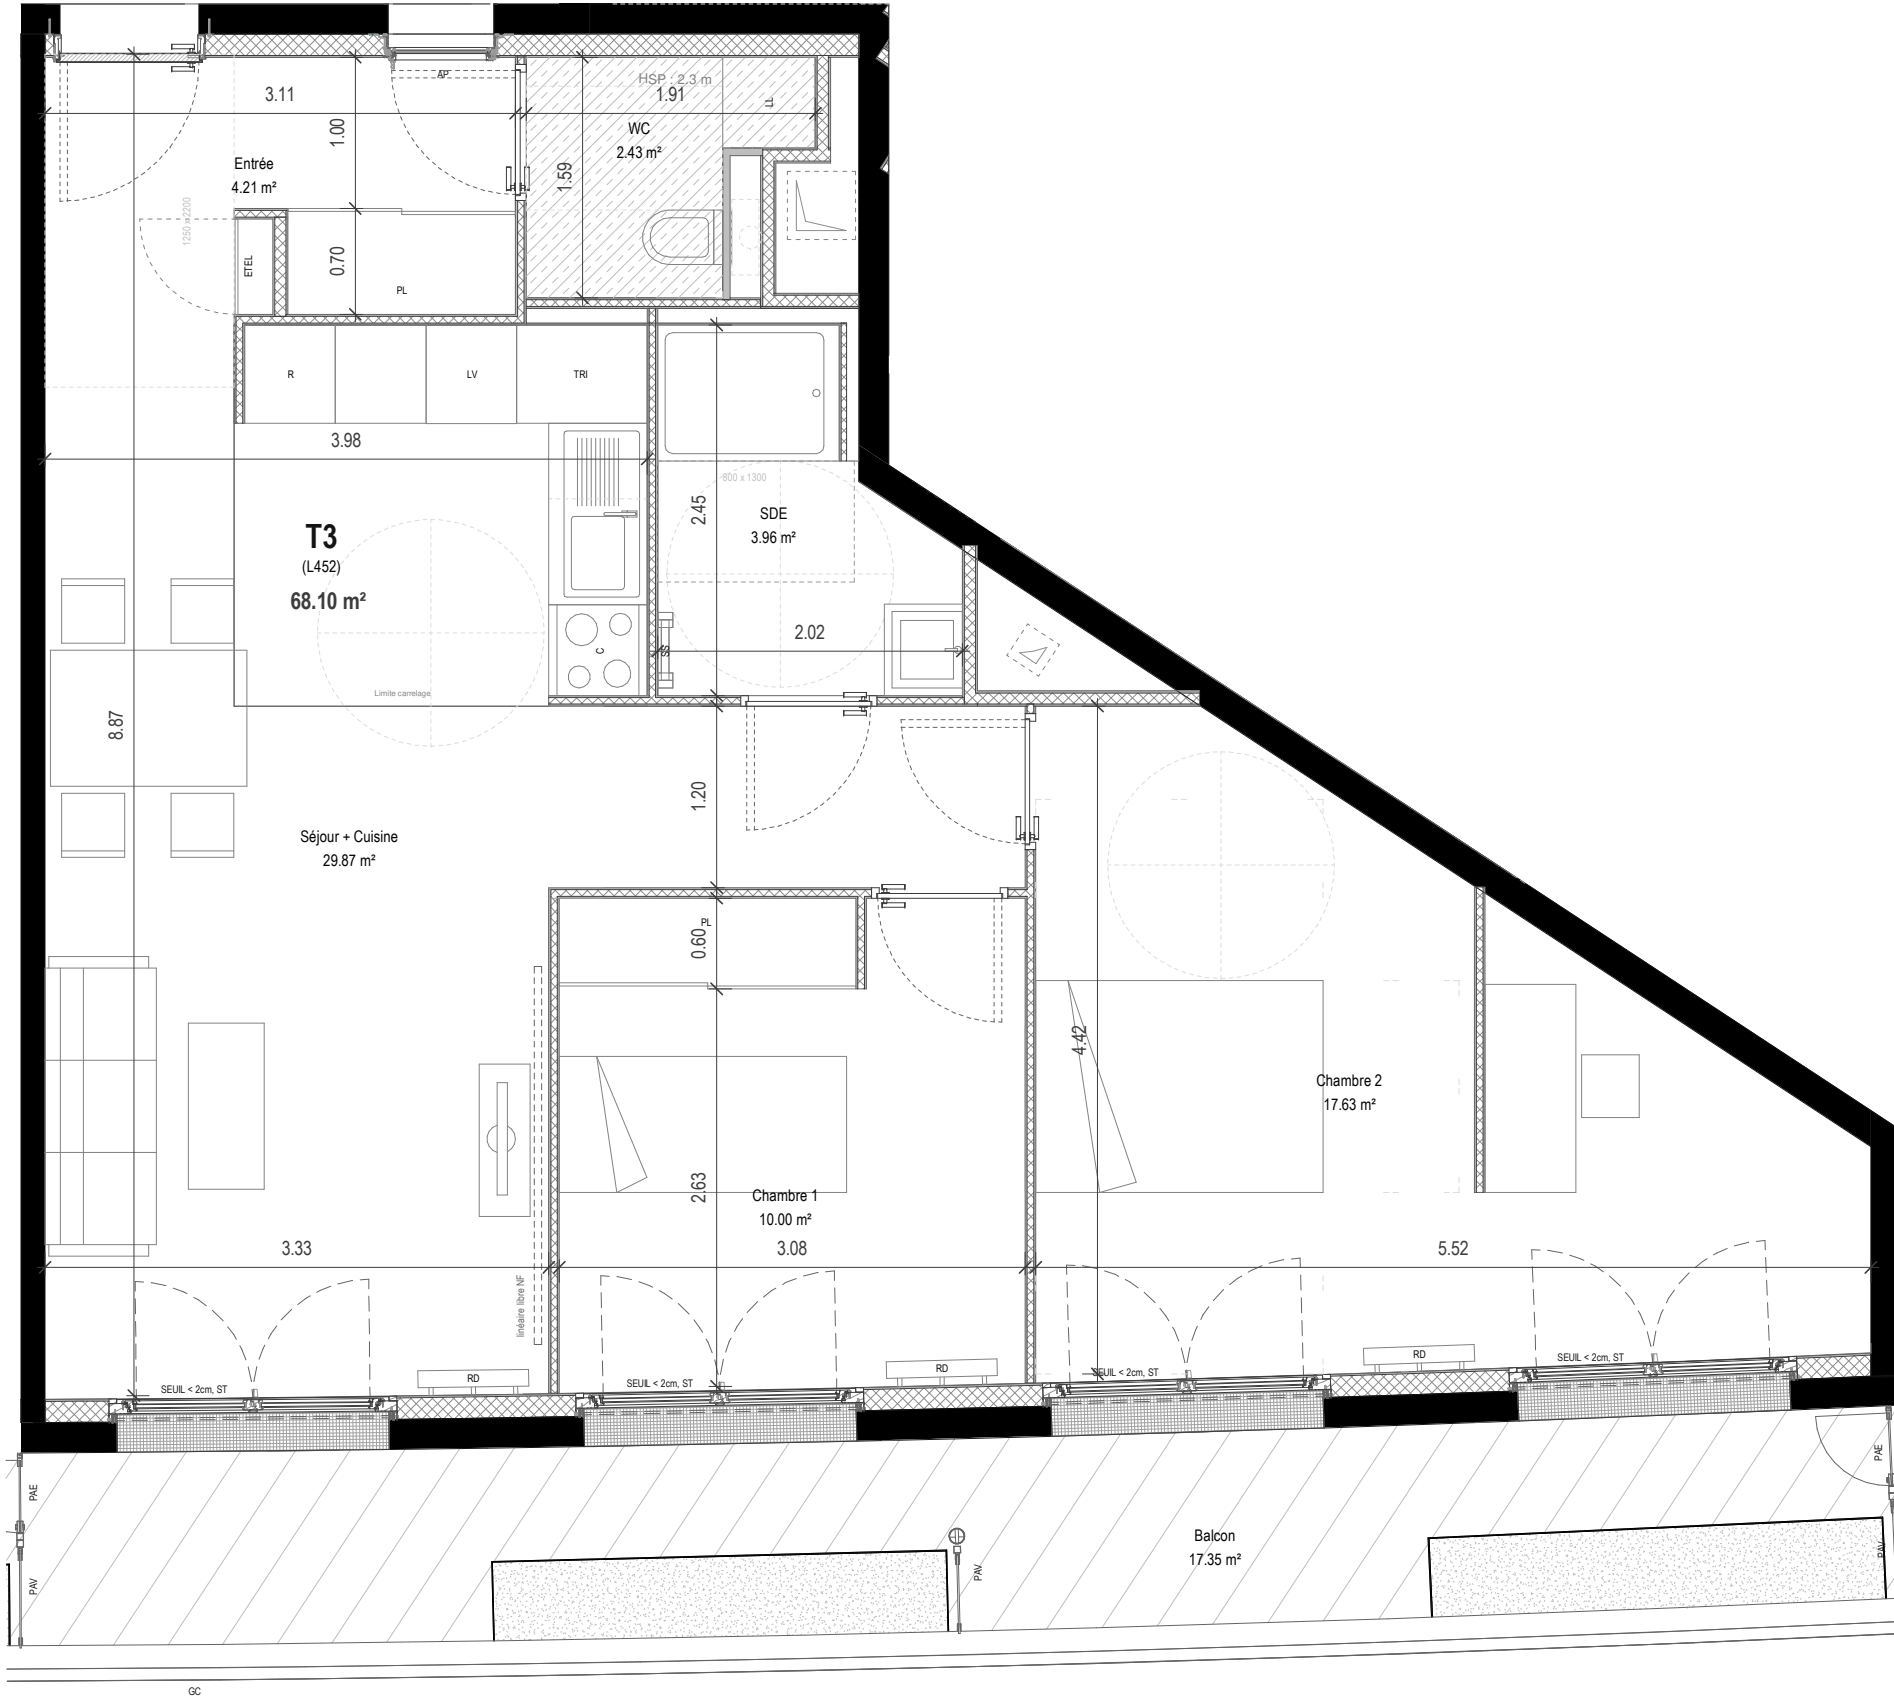

Conformément à la réglementation, ce plan est **PMR**

# H I G H L I F E

BOULOGNE-BILLANCOURT / 92

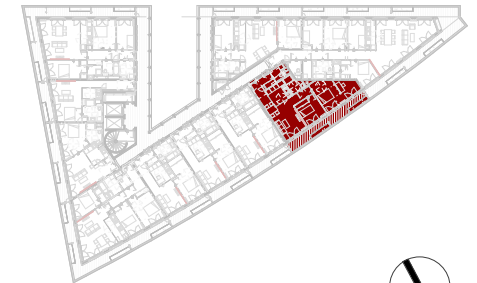

BATIMENT :	L04
APPARTEMENT :	L452
NIVEAU :	R+5
TYPE :	T3

WC	2.43 m²
SDE	3.96 m²
Chambre 1	10.00 m²
Chambre 2	17.63 m²
Séjour + Cuisine	29.87 m²
Entrée	4.21 m²
<b>SURFACE HABITABLE</b>	<b>68.10 m²</b>

Balcon	17.35 m²
<b>SURFACE ANNEXE</b>	<b>17.35 m²</b>

<b>SURFACE TOTAL</b>	<b>85.45 m²</b>
----------------------	-----------------

### LEGENDE PLAN :

AP	Allège Pleine	C	Cuisson
ST	Store textile	TRI	Tri sélectif
GC	Garde-corps	LC	Linéaire complémentaire
ETEL	Esp techn.elect.	SS	Sèche Serviette
PL	Placard	RD	Radiateur
PAV	Pare-vue		
PAE	Porte d'accès entretien		Soffite et faux-plafond
R	Réfrigérateur		Poutre et retombée
LV	Lave Vaisselle		
LL	Lave Linge		

INDICE E 05/11/2024

Echelle 1m 1:50

ecdm

NOTA: LES SURFACES DES PLACARDS SONT COMPRISES DANS CELLES DES PIÈCES OÙ ILS SE SITUENT. DES MODIFICATIONS SONT SUSCEPTIBLES DÊTRE APPORTÉES À CE PLAN EN FONCTION DES NÉCESSITÉS TECHNIQUES ET RÉGLEMENTAIRES DE LA RÉALISATION, TANT EN CE QUI CONCERNE LES DIMENSIONS LIBRES QUE L'ÉQUIPEMENT. LES SOFFITES, FAUX-PLAFONDS, RETOMBÉES, GAINES TECHNIQUES, CANALISATIONS, TRAPPES DE VISITE, DESCENTES D'EAUX PLUVIALES, ÉQUIPEMENTS ÉLECTRIQUES, NE SONT PAS SYSTÉMATIQUEMENT REPRÉSENTÉS OU SONT À TITRE INDICATIF. LES DIMENSIONS ET LES IMPLANTATIONS DES APPAREILS DE CHAUFFAGE, LORSQU'ILS SONT REPRÉSENTÉS, SONT INDICATIFS ET SERONT SOUMIS À LA CONFORMITÉ DE L'ÉTUDE THERMIQUE.