


# PROVISOIRE

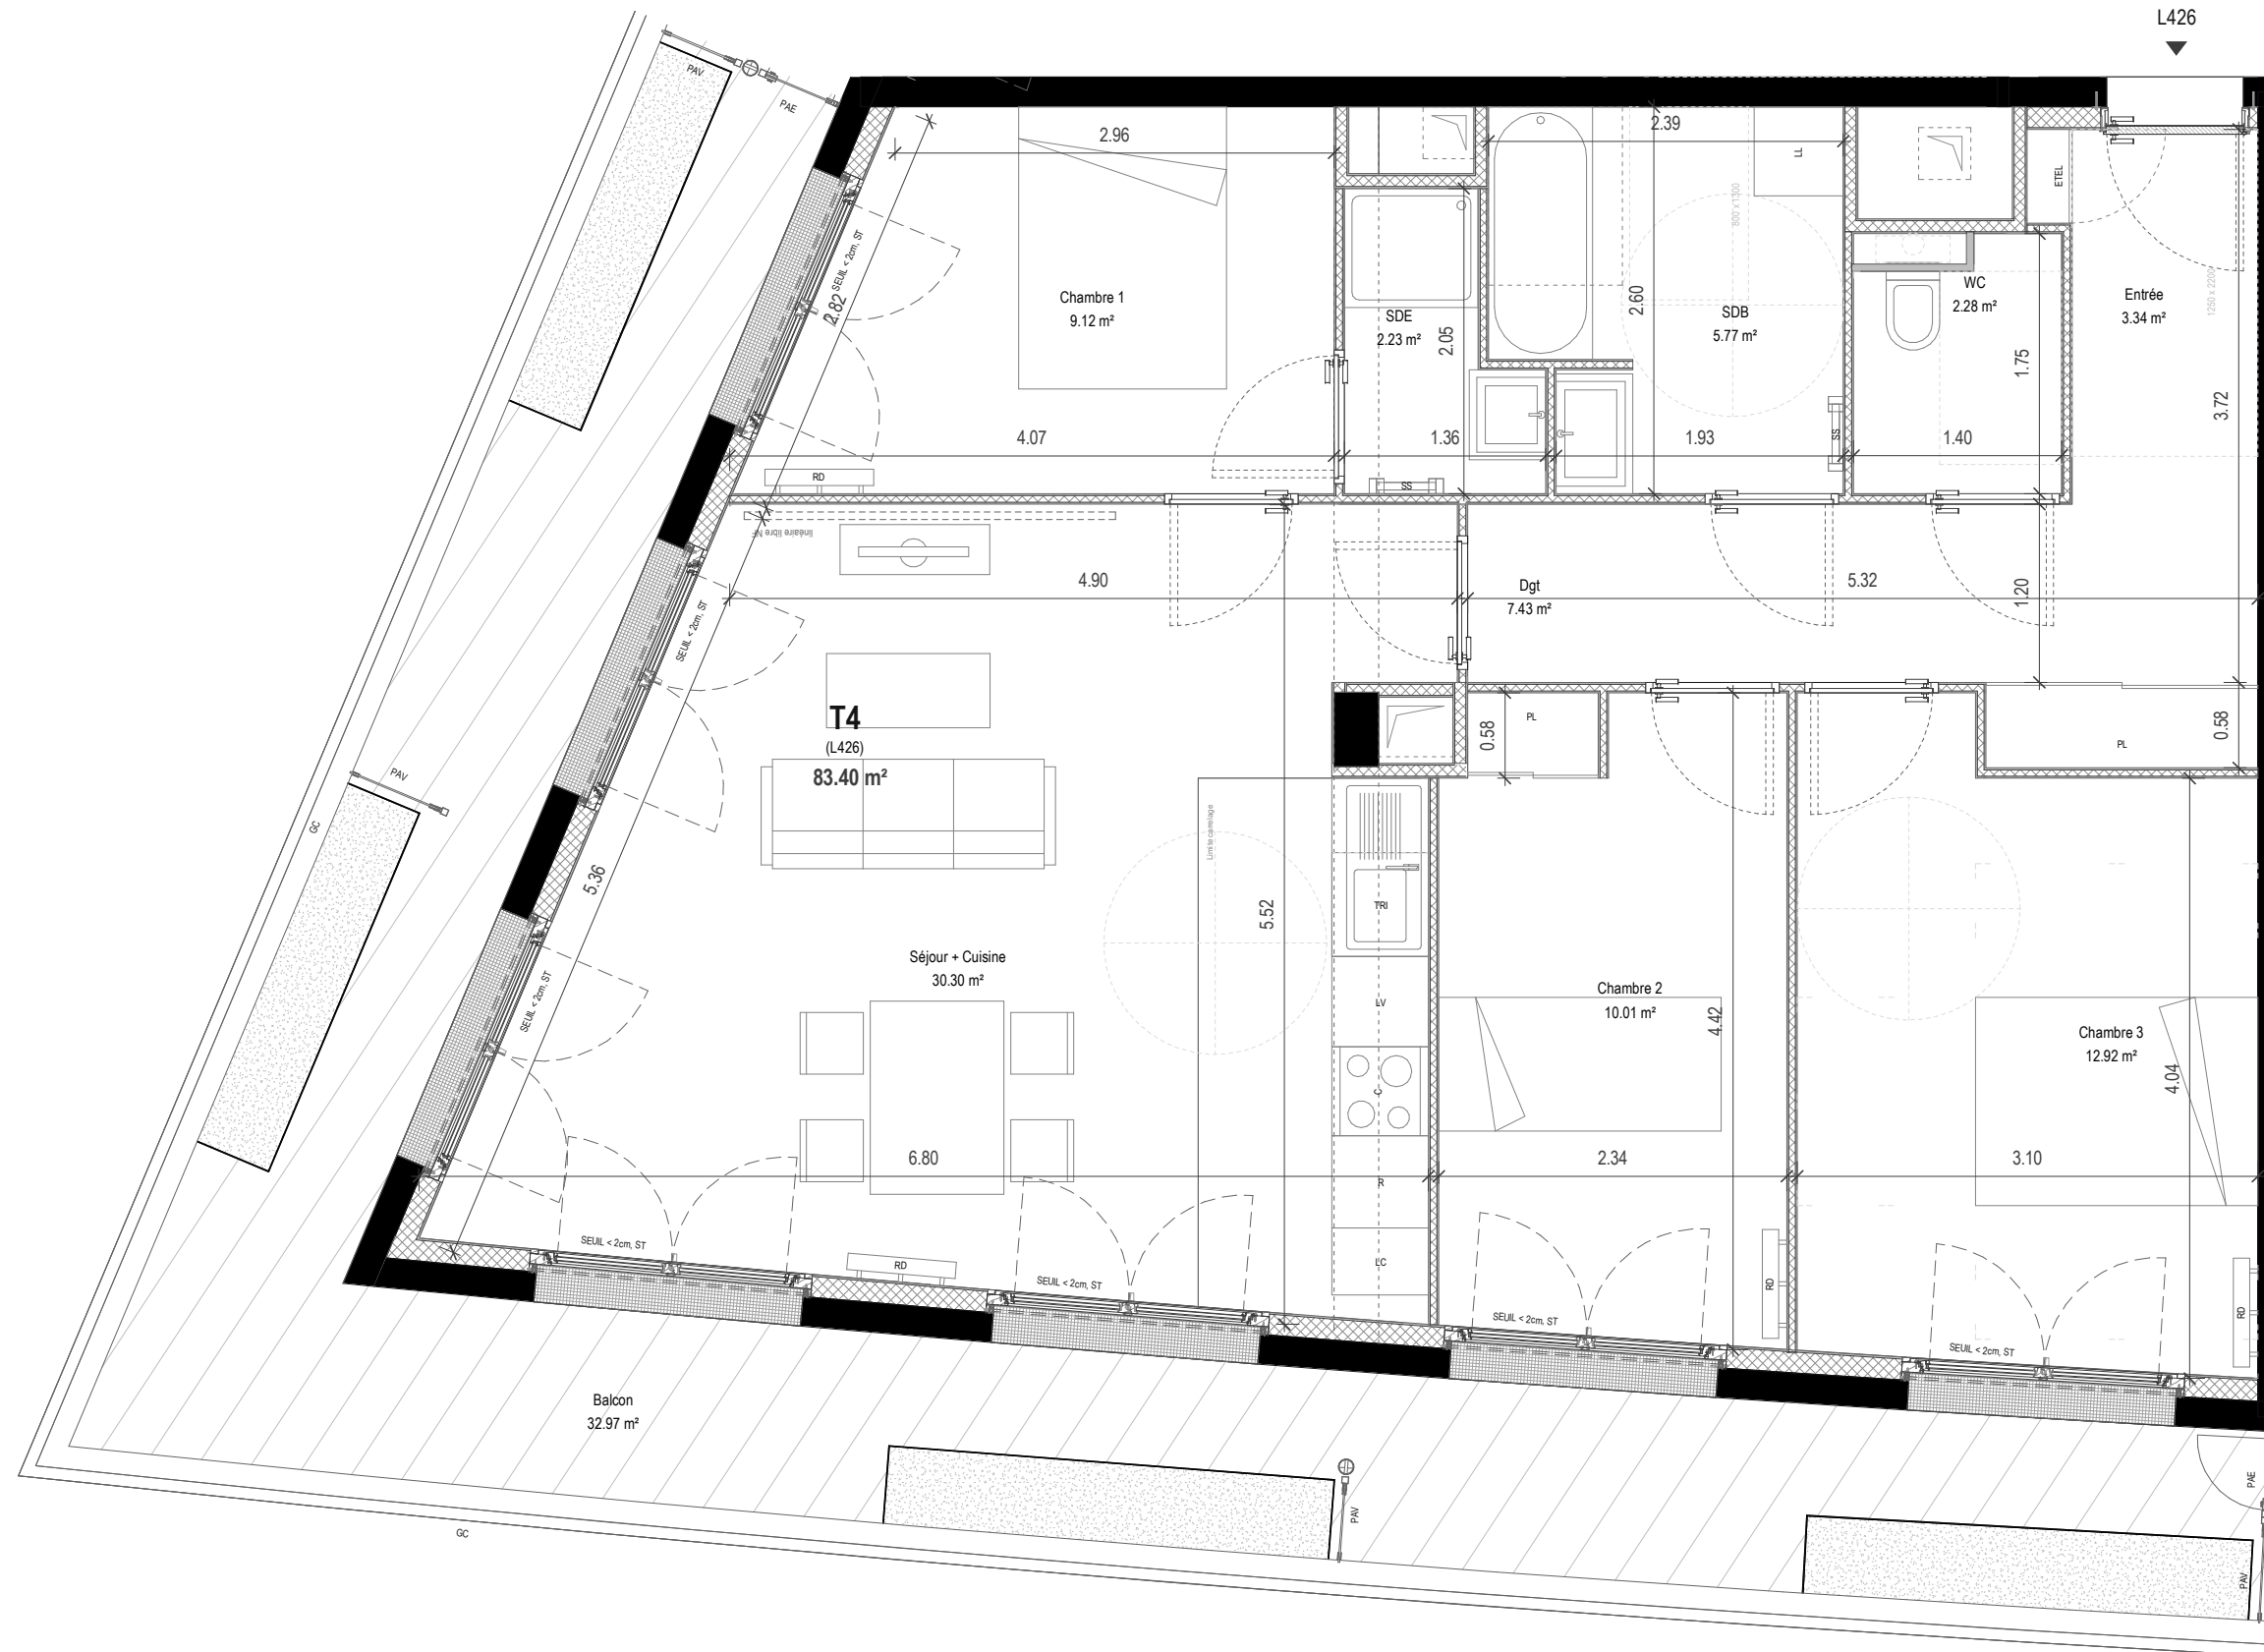

Conformément à la réglementation , ce plan est **PMR**



<b>BATIMENT :</b>	L04
<b>APPARTEMENT :</b>	L426
<b>NIVEAU :</b>	R+2
<b>TYPE :</b>	T4

WC	2.28 m <sup>2</sup>
Chambre 2	10.01 m <sup>2</sup>
Chambre 1	9.12 m <sup>2</sup>
Séjour + Cuisine	30.30 m <sup>2</sup>
SDE	2.23 m <sup>2</sup>
Dgt	7.43 m <sup>2</sup>
SDB	5.77 m <sup>2</sup>
Chambre 3	12.92 m <sup>2</sup>
Entrée	3.34 m <sup>2</sup>
<b>SURFACE HABITABLE</b>	<b>83.40 m<sup>2</sup></b>

Balcon	32.97 m <sup>2</sup>
<b>SURFACE ANNEXE</b>	<b>32.97 m<sup>2</sup></b>

<b>SURFACE TOTAL</b>	<b>116.37 m<sup>2</sup></b>
----------------------	-----------------------------

### LEGENDE PLAN :

<b>AP</b>	Allège Pleine	<b>C</b>	Cuisson
<b>ST</b>	Store textile	<b>TRI</b>	Tri sélectif
<b>GC</b>	Garde-corps	<b>LC</b>	Linéaire complémentaire
<b>ETEL</b>	Esp techn.elect.	<b>SS</b>	Sèche Serviette
<b>PL</b>	Placard	<b>RD</b>	Radiateur
<b>PAV</b>	Pare-vue		
<b>PAE</b>	Porte d'accès entretien		Soffite et faux-plafond
<b>R</b>	Réfrigérateur		Poutre et retombée
<b>LV</b>	Lave Vaisselle		
<b>LL</b>	Lave Linge		

INDICE E 05/11/2024

Echelle 1:50