


# PROVISOIRE

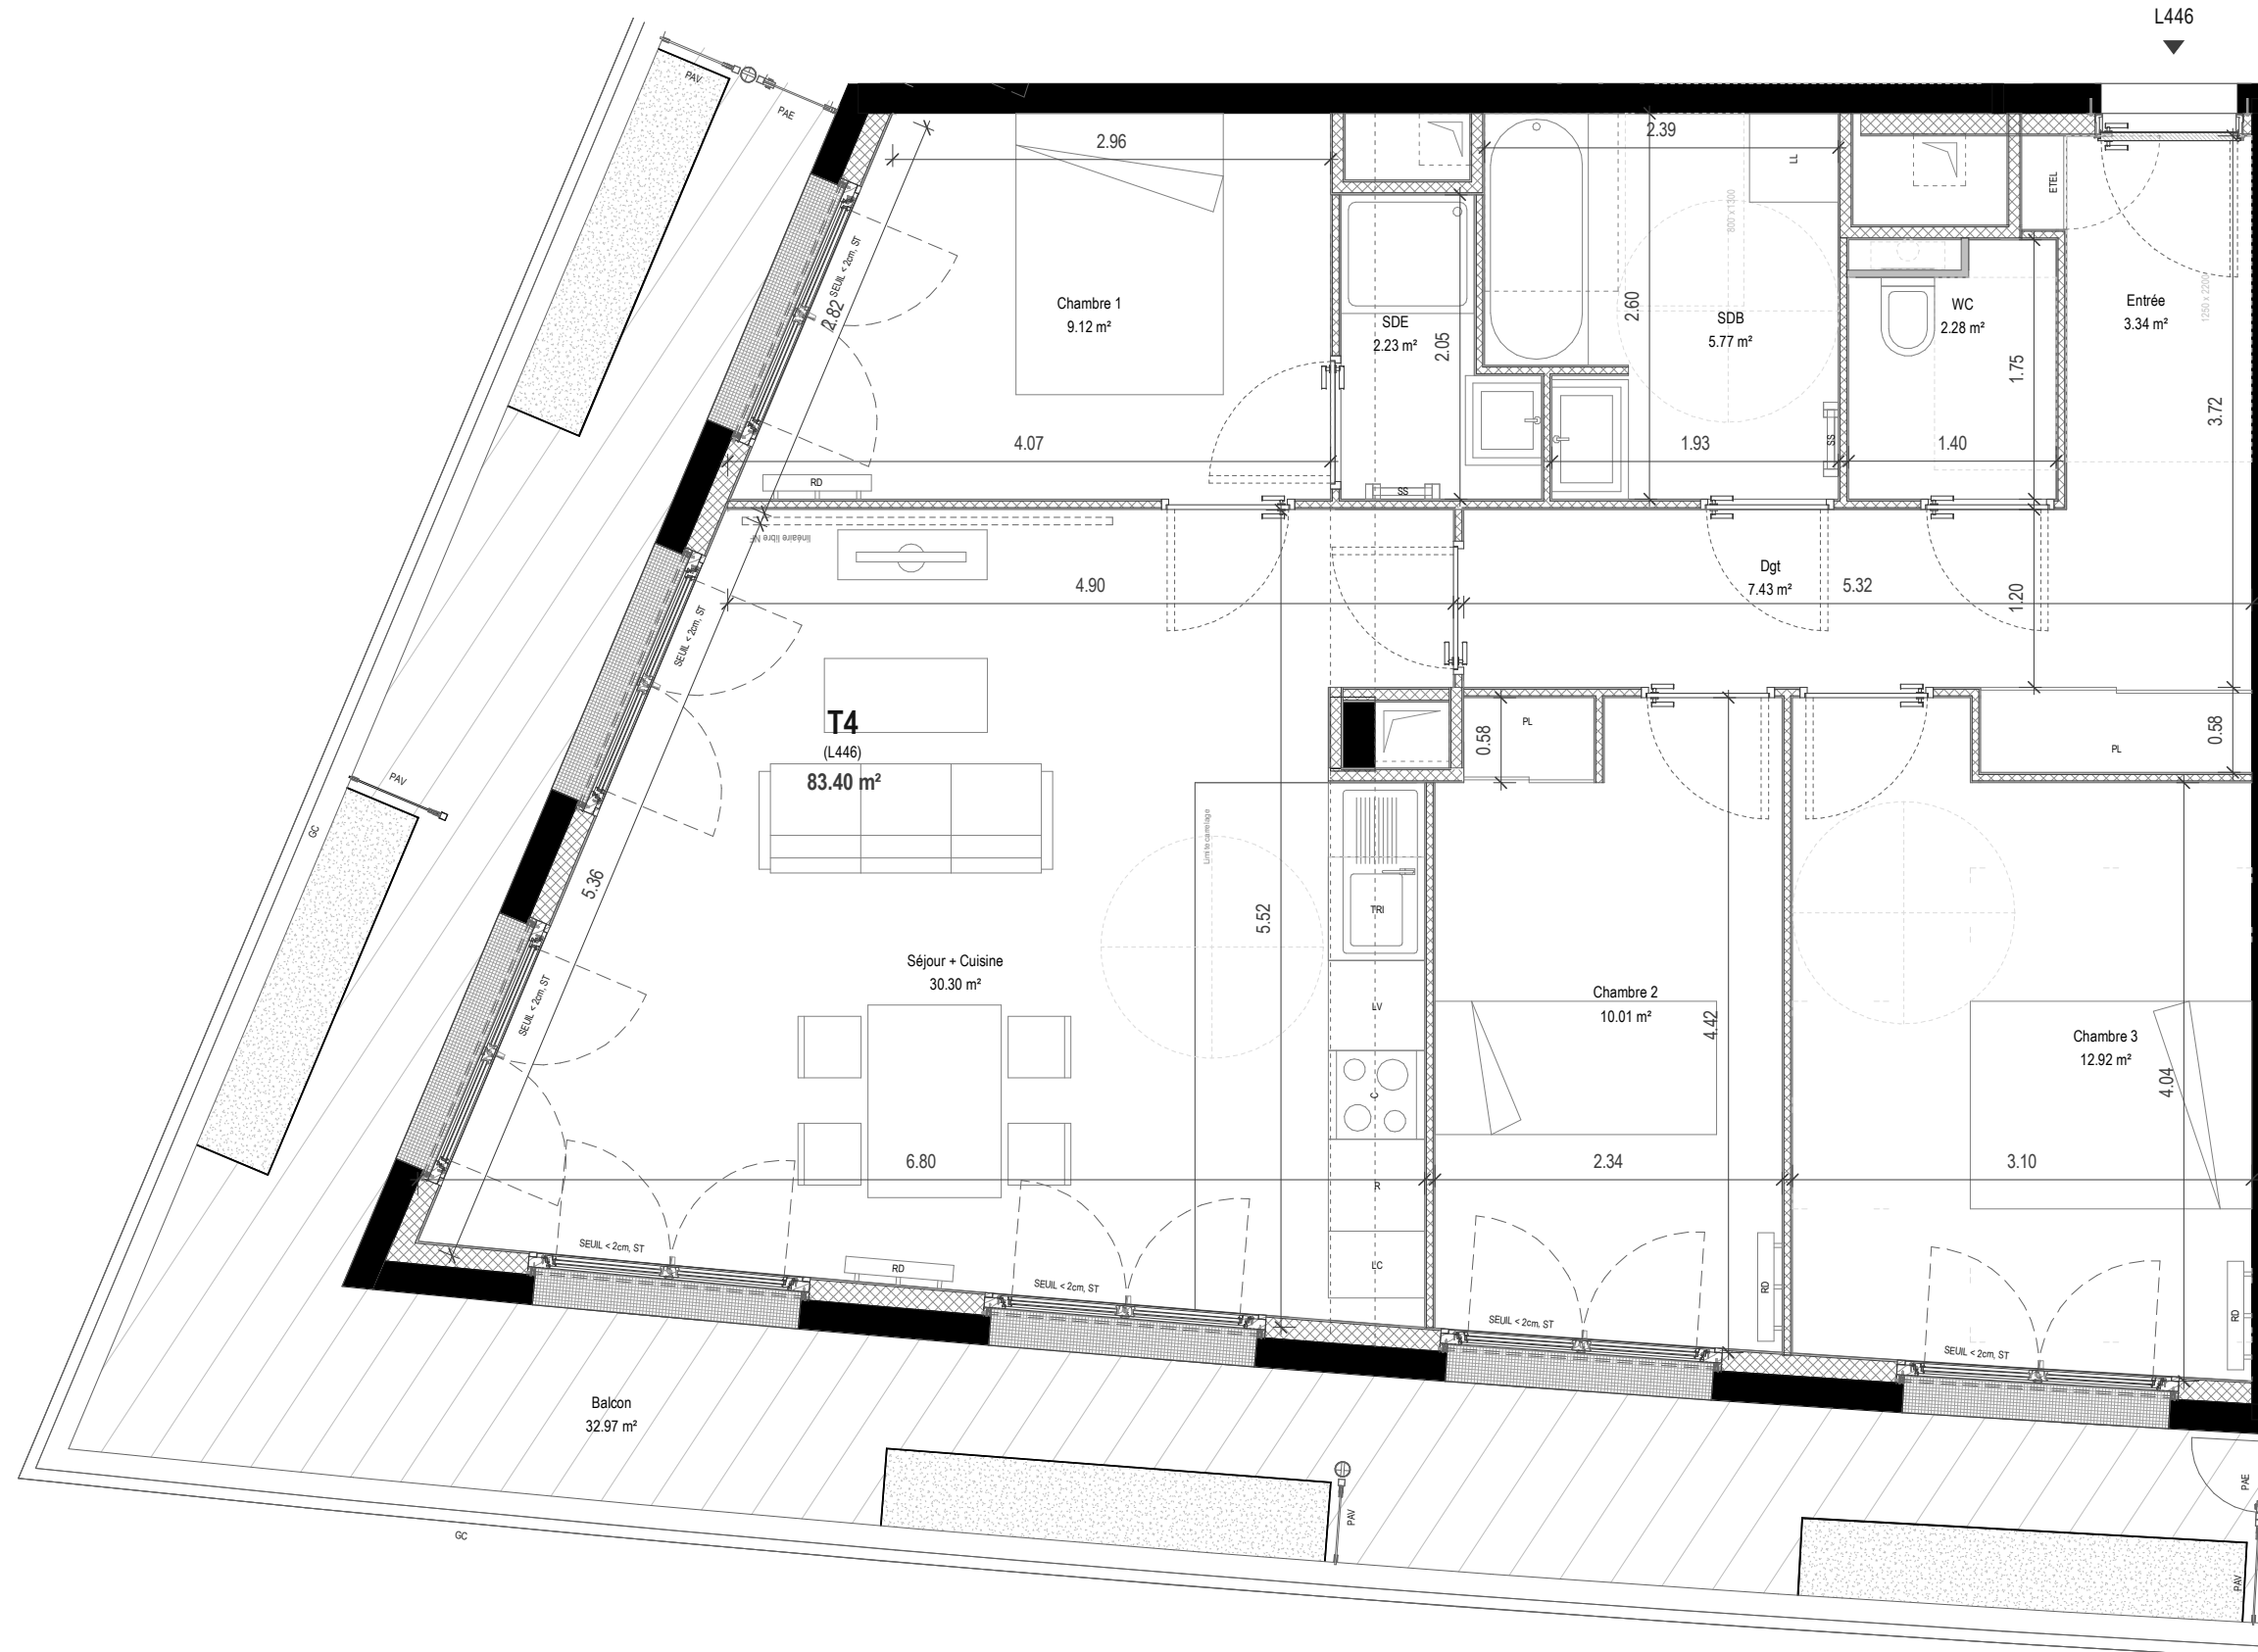

L446



BOULOGNE-BILLANCOURT / 92



BATIMENT :	L04
APPARTEMENT :	L446
NIVEAU :	R+4
TYPE :	T4

WC	2.28 m <sup>2</sup>
Chambre 2	10.01 m <sup>2</sup>
Chambre 1	9.12 m <sup>2</sup>
Séjour + Cuisine	30.30 m <sup>2</sup>
SDE	2.23 m <sup>2</sup>
Dgt	7.43 m <sup>2</sup>
SDB	5.77 m <sup>2</sup>
Chambre 3	12.92 m <sup>2</sup>
Entrée	3.34 m <sup>2</sup>
<b>SURFACE HABITABLE</b>	<b>83.40 m<sup>2</sup></b>

Balcon	32.97 m <sup>2</sup>
<b>SURFACE ANNEXE</b>	<b>32.97 m<sup>2</sup></b>

<b>SURFACE TOTAL</b>	<b>116.37 m<sup>2</sup></b>
----------------------	-----------------------------

### LEGENDE PLAN :

AP	Allège Pleine	C	Cuisson
ST	Store textile	TRI	Tri sélectif
GC	Garde-corps	LC	Linéaire complémentaire
ETEL	Esp techn.elect.	SS	Sèche Serviette
PL	Placard	RD	Radiateur
PAV	Pare-vue		
PAE	Porte d'accès entretien		Soffite et faux-plafond
R	Réfrigérateur		Poutre et retombée
LV	Lave Vaisselle		
LL	Lave Linge		

INDICE E 05/11/2024

Echelle 1m 1:50

Conformément à la réglementation , ce plan est **PMR**

NOTA: LES SURFACES DES PLACARDS SONT COMPRISES DANS CELLES DES PIÈCES OÙ ILS SE SITUENT. DES MODIFICATIONS SONT SUSCEPTIBLES DÊTRE APPORTÉES À CE PLAN EN FONCTION DES NÉCESSITÉS TECHNIQUES ET RÉGLEMENTAIRES DE LA RÉALISATION, TANT EN CE QUI CONCERNE LES DIMENSIONS LIBRES QUE L'ÉQUIPEMENT. LES SOFFITES, FAUX-PLAFONDS, RETOMBÉES, GAINES TECHNIQUES, CANALISATIONS, TRAPPES DE VISITE, DESCENTES D'EAUX PLUVIALES, ÉQUIPEMENTS ÉLECTRIQUES, NE SONT PAS SYSTÉMATIQUEMENT REPRÉSENTÉES OU SONT À TITRE INDICATIF. LES DIMENSIONS ET LES IMPLANTATIONS DES APPAREILS DE CHAUFFAGE, LORSQU'ILS SONT REPRÉSENTÉS, SONT INDICATIFS ET SERONT SOUMIS À LA CONFORMITÉ DE L'ÉTUDE THERMIQUE.