


PROVISOIRE

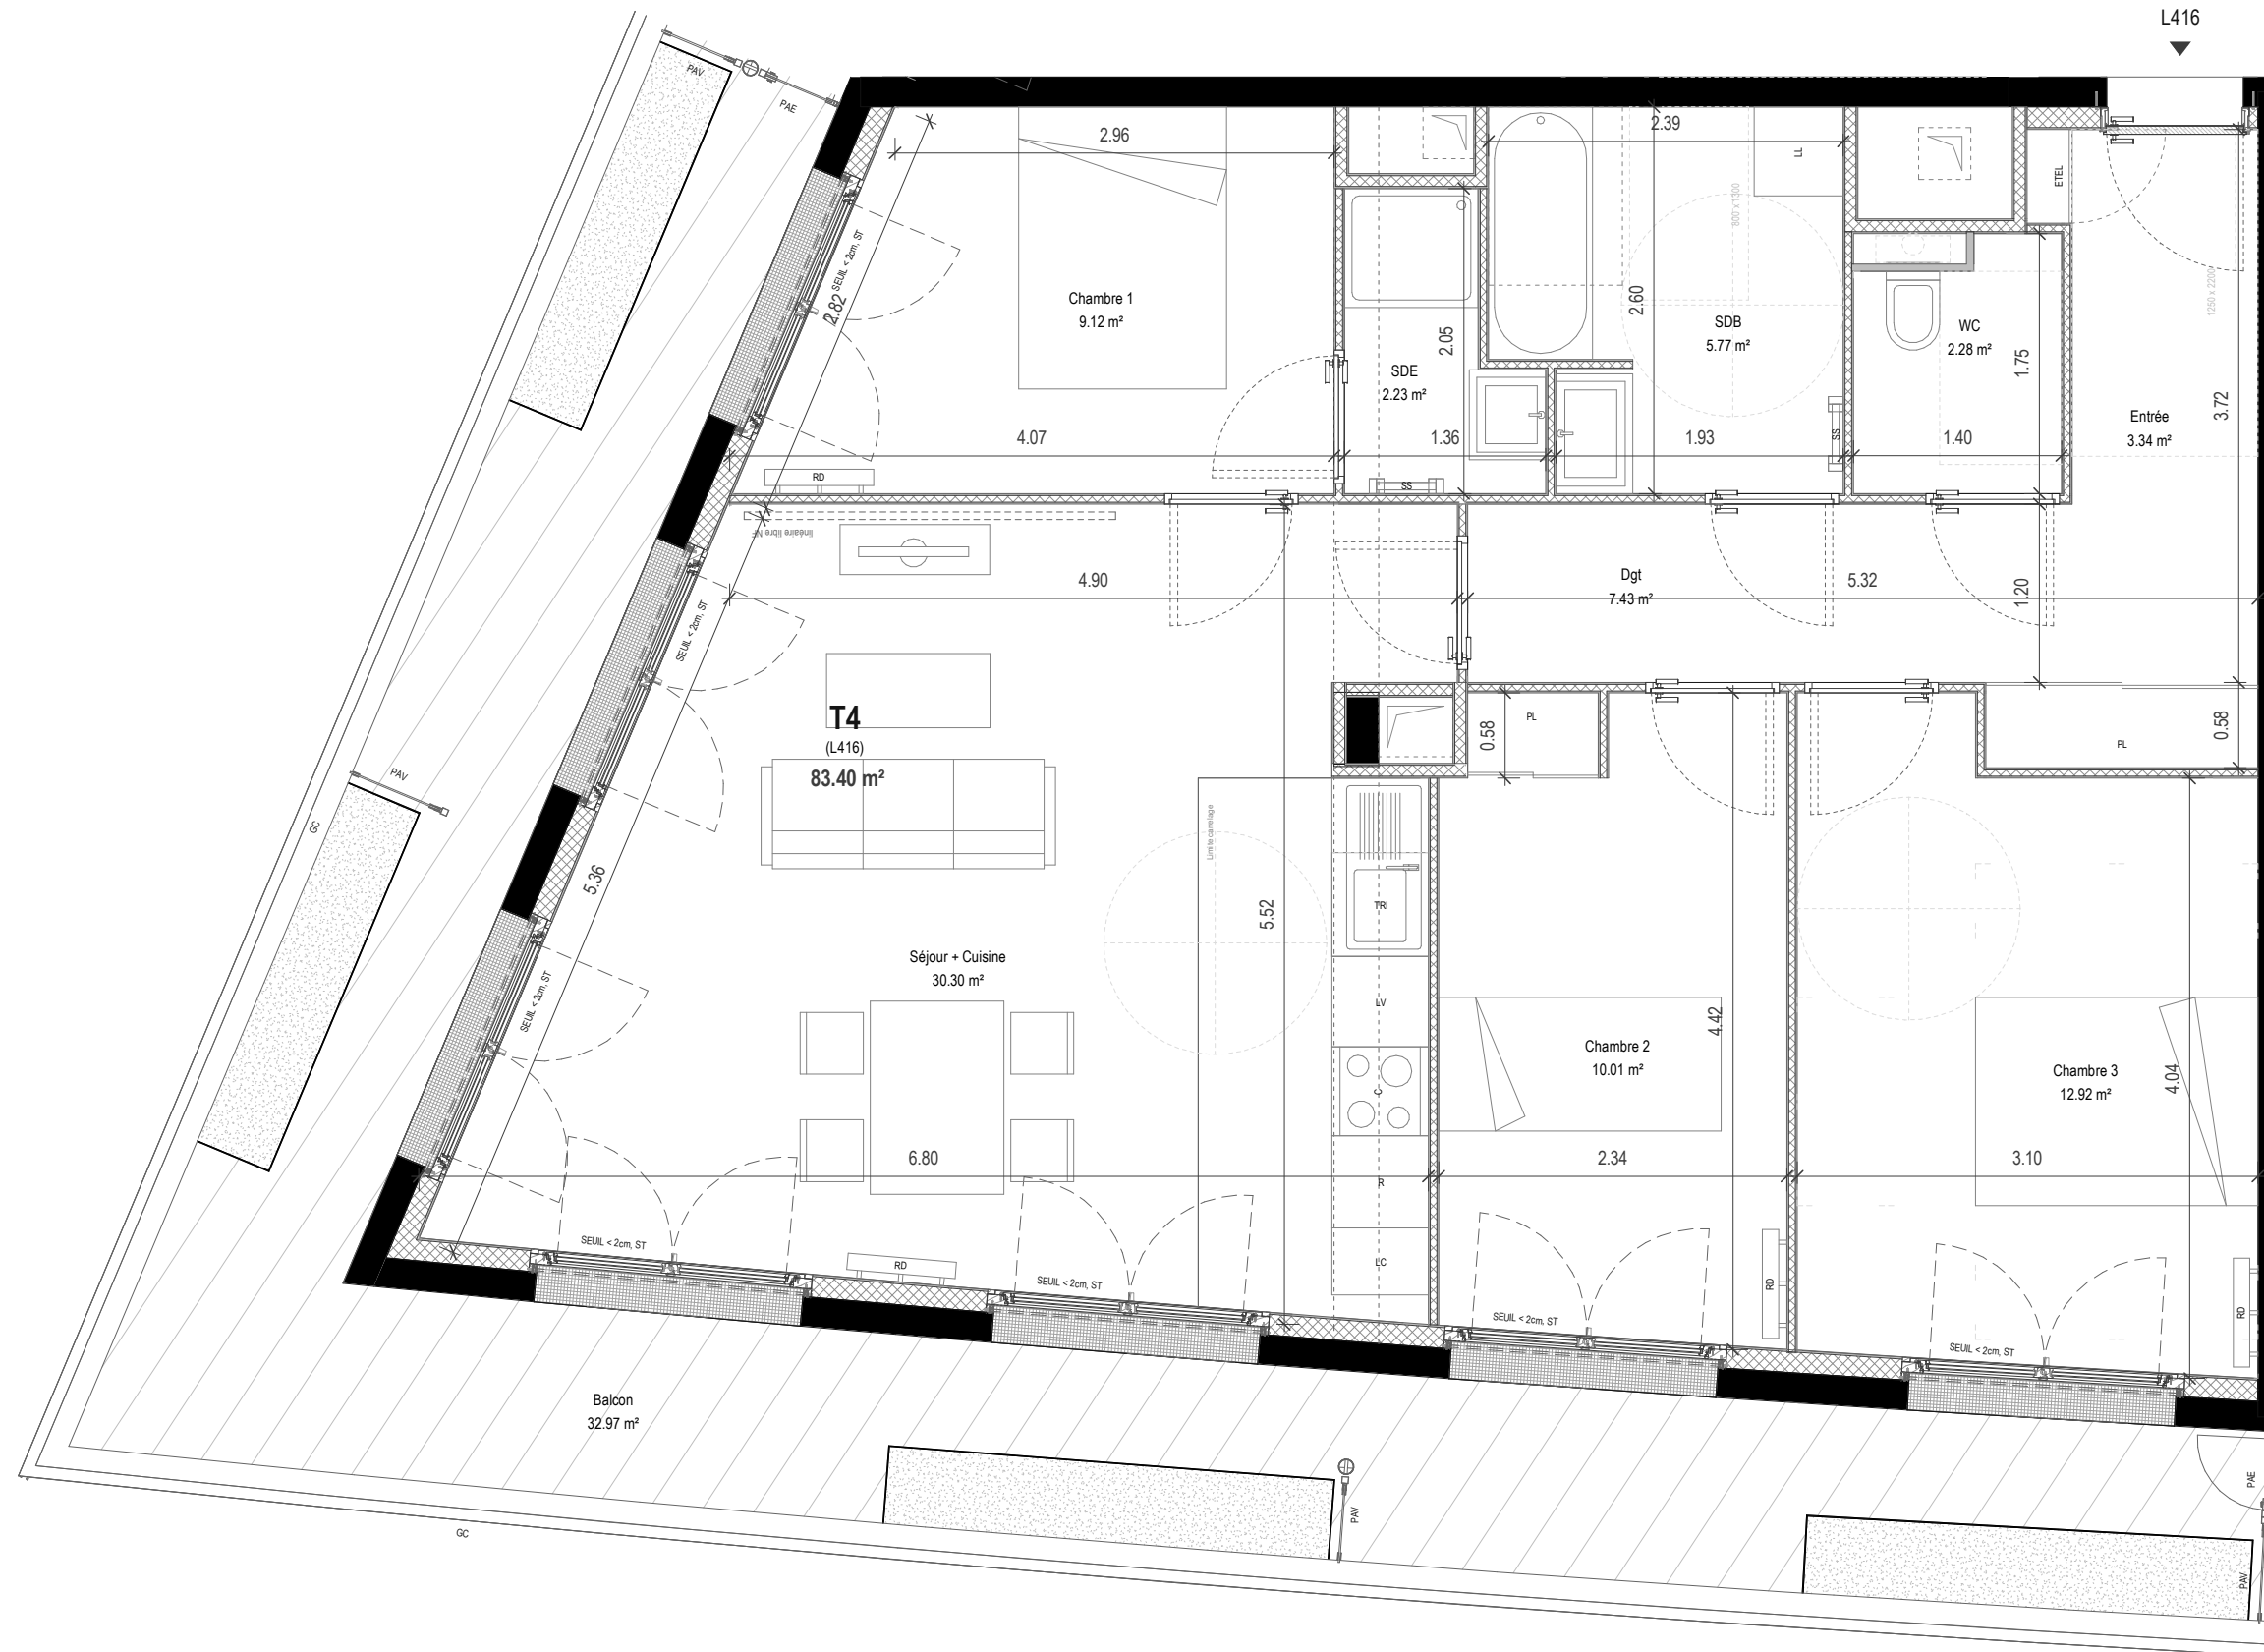

L416



BATIMENT :	L04
APPARTEMENT :	L416
NIVEAU :	R+1
TYPE :	T4

WC	2.28 m²
Chambre 2	10.01 m²
Chambre 1	9.12 m²
Séjour + Cuisine	30.30 m²
SDE	2.23 m²
Dgt	7.43 m²
SDB	5.77 m²
Chambre 3	12.92 m²
Entrée	3.34 m²
SURFACE HABITABLE	83.40 m²
Balcon	32.97 m²
SURFACE ANNEXE	32.97 m²
SURFACE TOTAL	116.37 m²

LEGENDE PLAN :

AP	Allège Pleine	C	Cuisson
ST	Store textile	TRI	Tri sélectif
GC	Garde-corps	LC	Linéaire complémentaire
ETEL	Esp techn.elect.	SS	Sèche Serviette
PL	Placard	RD	Radiateur
PAV	Pare-vue		
PAE	Porte d'accès entretien		Soffite et faux-plafond
R	Réfrigérateur		Poutre et retombée
LV	Lave Vaisselle		
LL	Lave Linge		

INDICE E 05/11/2024

Echelle 1m 1:50

Conformément à la réglementation , ce plan est **PMR**