


# PROVISOIRE

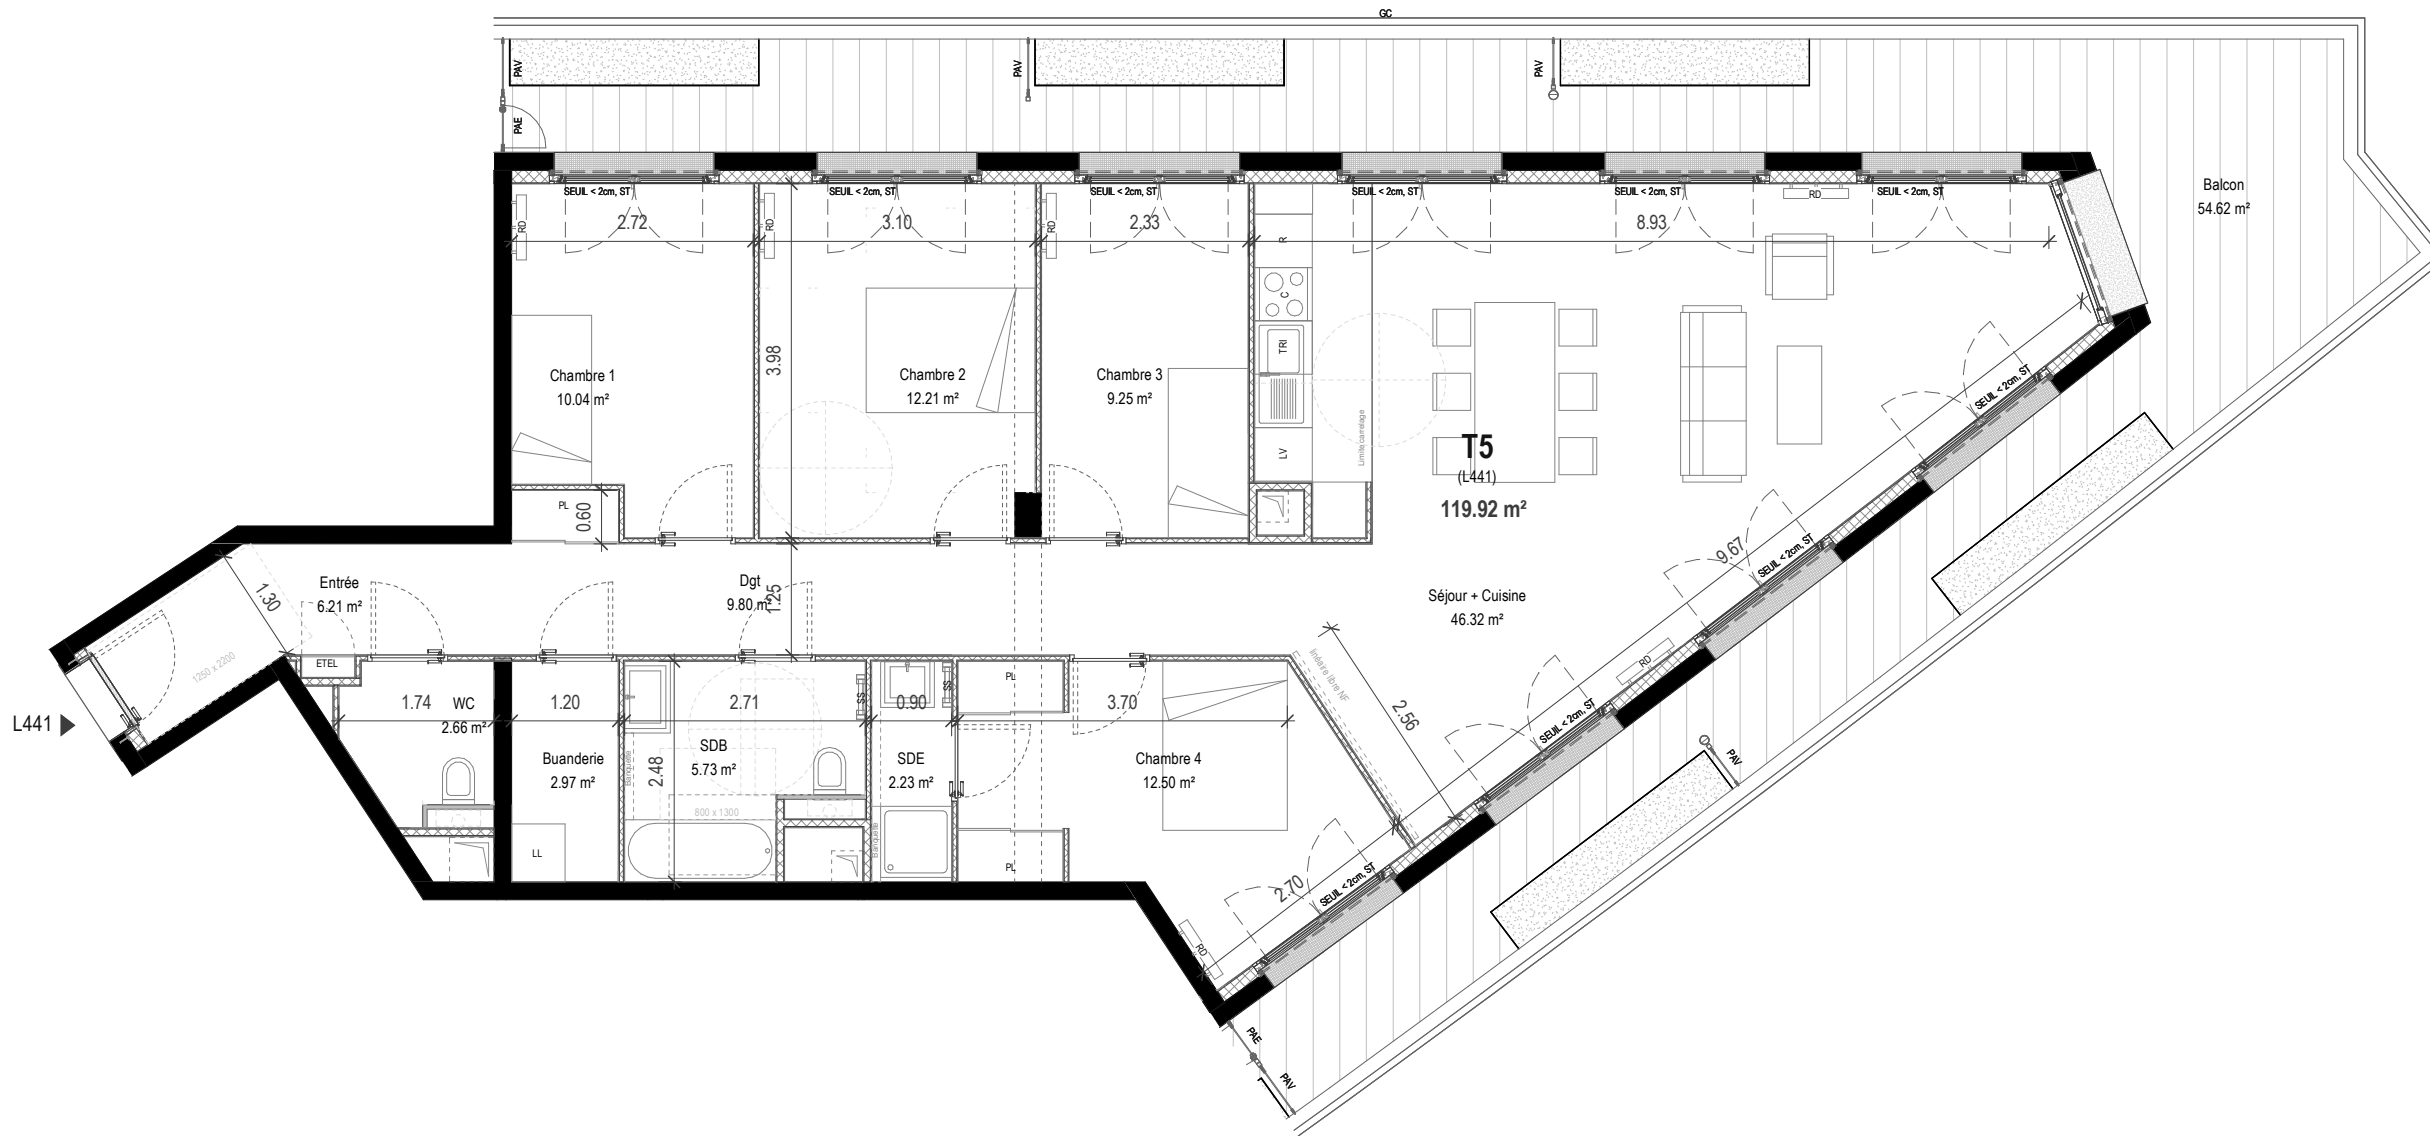

<b>BATIMENT :</b>	L04
<b>APPARTEMENT :</b>	L441
<b>NIVEAU :</b>	R+4
<b>TYPE :</b>	T5

Chambre 1	10.04 m²
Chambre 2	12.21 m²
Chambre 4	12.50 m²
SDB	5.73 m²
WC	2.66 m²
Entrée	6.21 m²
Dgt	9.80 m²
Chambre 3	9.25 m²
Séjour + Cuisine	46.32 m²
Buanderie	2.97 m²
SDE	2.23 m²
<b>SURFACE HABITABLE</b>	<b>119.92 m²</b>

Balcon	54.62 m²
<b>SURFACE ANNEXE</b>	<b>54.62 m²</b>

<b>SURFACE TOTAL</b>	<b>174.54 m²</b>
----------------------	------------------

**LEGENDE PLAN :**

<b>AP</b>	Allège Pleine	<b>C</b>	Cuisson
<b>ST</b>	Store textile	<b>TRI</b>	Tri sélectif
<b>GC</b>	Garde-corps	<b>LC</b>	Linéaire complémentaire
<b>ETEL</b>	Esp techn.elect.	<b>SS</b>	Sèche Serviette
<b>PL</b>	Placard	<b>RD</b>	Radiateur
<b>PAV</b>	Pare-vue		
<b>PAE</b>	Porte d'accès entretien		Soffite et faux-plafond
<b>R</b>	Réfrigérateur		Poutre et retombee
<b>LV</b>	Lave Vaisselle		
<b>LL</b>	Lave Linge		

INDICE D 23/07/2024

Echelle 1m 1:85

Conformément à la réglementation , ce plan est **PMR**

NOTA: LES SURFACES DES PLACARDS SONT COMPRISES DANS CELLES DES PIÈCES OÙ ILS SE SITUENT. DES MODIFICATIONS SONT SUSCEPTIBLES DÊTRE APPORTÉES À CE PLAN EN FONCTION DES NÉCESSITÉS TECHNIQUES ET RÉGLEMENTAIRES DE LA RÉALISATION, TANT EN CE QUI CONCERNE LES DIMENSIONS LIBRES QUE L'ÉQUIPEMENT. LES SOFFITES, FAUX-PLAFONDS, RETOMBÉES, GAINES TECHNIQUES, CANALISATIONS, TRAPPES DE VISITE, DESCENTES D'EAUX PUVIALES, ÉQUIPEMENTS ÉLECTRIQUES, NE SONT PAS SYSTÉMATIQUEMENT REPRÉSENTÉES OU SONT À TITRE INDICATIF. LES DIMENSIONS ET LES IMPLANTATIONS DES APPAREILS DE CHAUFFAGE, LORSQU'ILS SONT REPRÉSENTÉS, SONT INDICATIFS ET SERONT SOUMIS À LA CONFORMITÉ DE L'ÉTUDE THERMIQUE.