
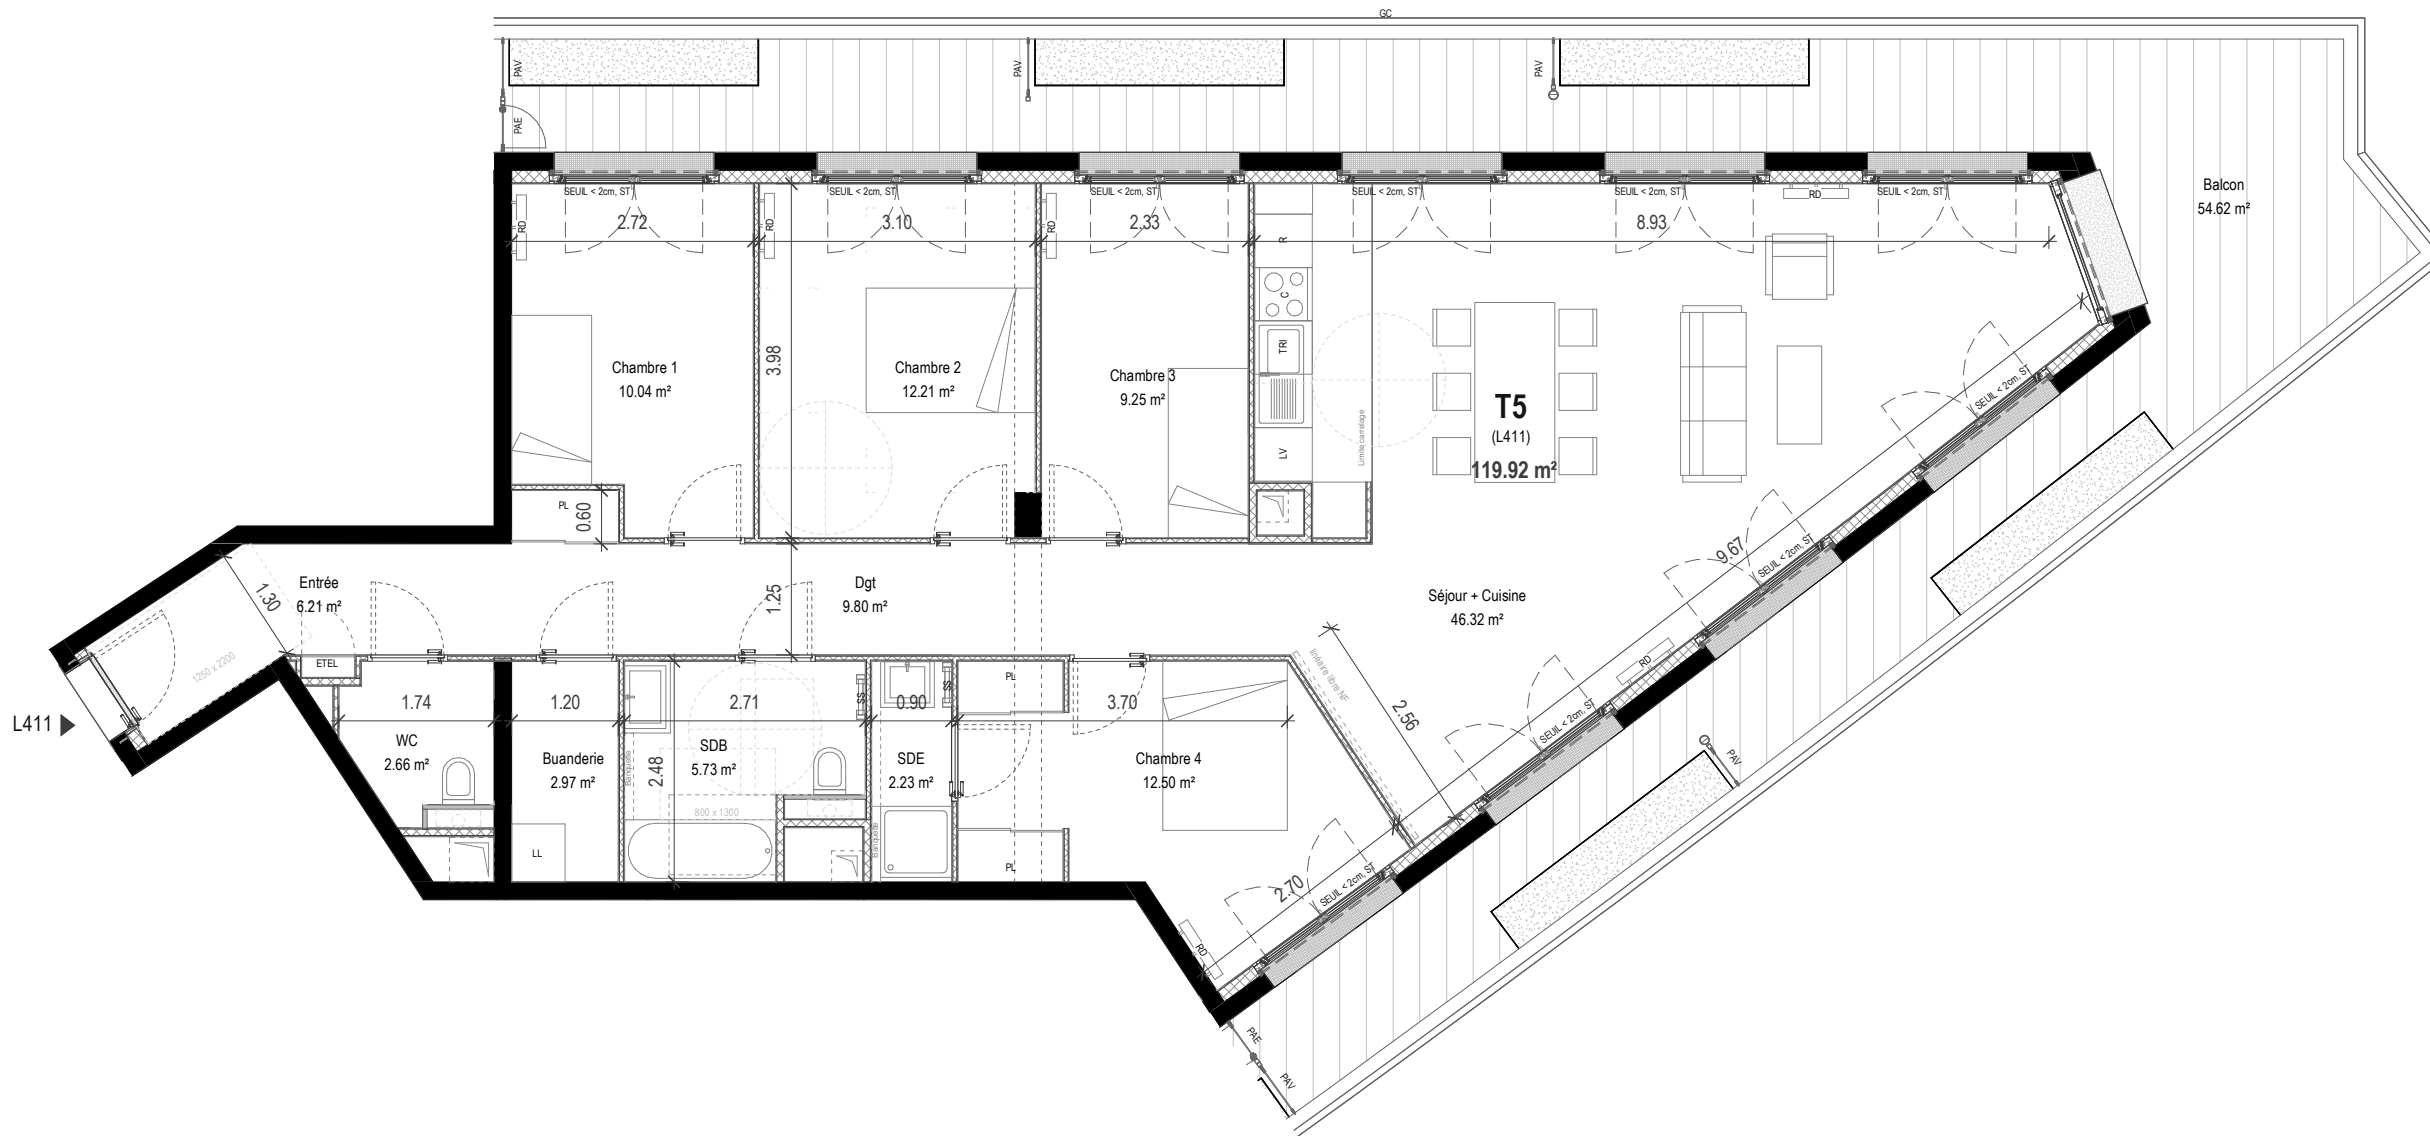


PROVISOIRE

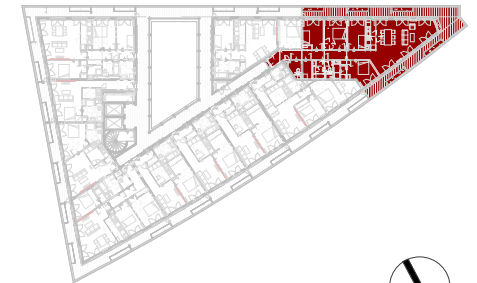

BATIMENT :	L04
APPARTEMENT :	L411
NIVEAU :	R+1
TYPE :	T5

Chambre 1	10.04 m²
Chambre 2	12.21 m²
Chambre 4	12.50 m²
SDB	5.73 m²
WC	2.66 m²
Entrée	6.21 m²
Dgt	9.80 m²
Chambre 3	9.25 m²
Séjour + Cuisine	46.32 m²
Buanderie	2.97 m²
SDE	2.23 m²
SURFACE HABITABLE	119.92 m²

Balcon	54.62 m²
SURFACE ANNEXE	54.62 m²

SURFACE TOTAL	174.54 m²
----------------------	------------------

LEGENDE PLAN :

AP	Allège Pleine	C	Cuisson
ST	Store textile	TRI	Tri sélectif
GC	Garde-corps	LC	Linéaire complémentaire
ETEL	Esp techn.elect.	SS	Sèche Serviette
PL	Placard	RD	Radiateur
PAV	Pare-vue		
PAE	Porte d'accès entretien		Soffite et faux-plafond
R	Réfrigérateur		Poutre et retombee
LV	Lave Vaisselle		
LL	Lave Linge		

INDICE D 23/07/2024

Echelle 1m 1:85

Conformément à la réglementation , ce plan est **PMR**

NOTA: LES SURFACES DES PLACARDS SONT COMPRISES DANS CELLES DES PIÈCES OÙ ILS SE SITUENT. DES MODIFICATIONS SONT SUSCEPTIBLES DÊTRE APPORTÉES À CE PLAN EN FONCTION DES NÉCESSITÉS TECHNIQUES ET RÉGLEMENTAIRES DE LA RÉALISATION, TANT EN CE QUI CONCERNE LES DIMENSIONS LIBRES QUE L'ÉQUIPEMENT. LES SOFFITES, FAUX-PLAFONDS, RETOMBÉES, GAINES TECHNIQUES, CANALISATIONS, TRAPPES DE VISITE, DESCENTES D'EAUX PLUVIALES, ÉQUIPEMENTS ÉLECTRIQUES, NE SONT PAS SYSTÉMATIQUEMENT REPRÉSENTÉES OU SONT À TITRE INDICATIF. LES DIMENSIONS ET LES IMPLANTATIONS DES APPAREILS DE CHAUFFAGE, LORSQU'ILS SONT REPRÉSENTÉS, SONT INDICATIFS ET SERONT SOUMIS À LA CONFORMITÉ DE L'ÉTUDE THERMIQUE.