



PROVISOIRE

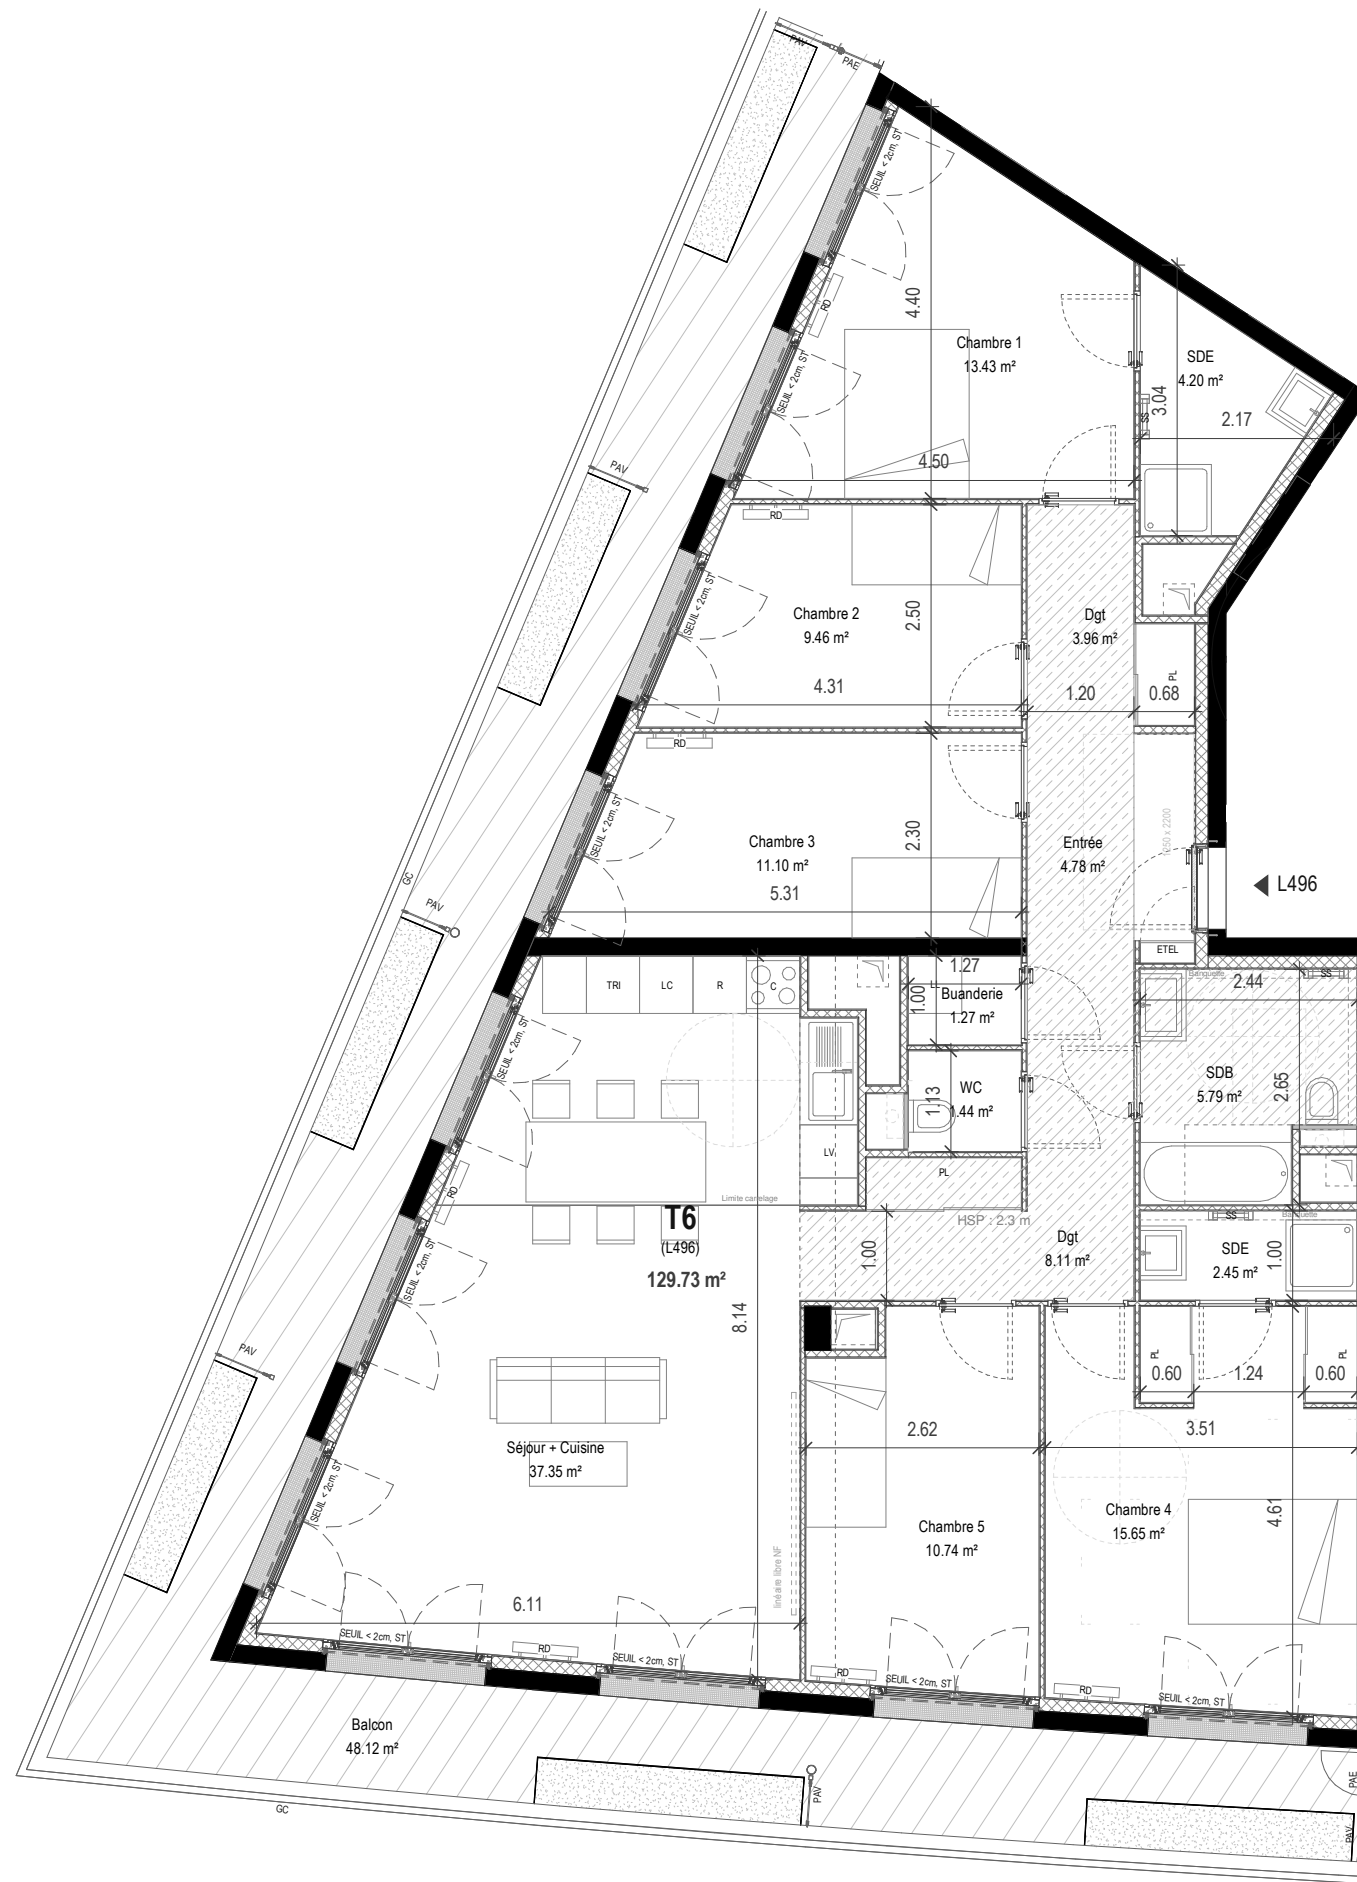

Conformément à la réglementation, ce plan est **PMR**

H I G H L I F E

BOULOGNE-BILLANCOURT / 92

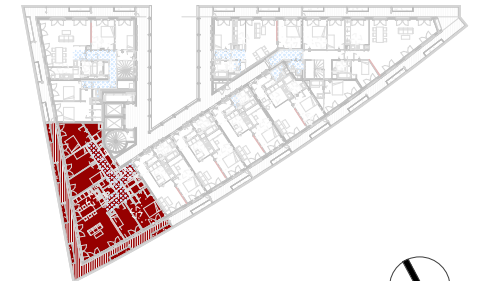

BATIMENT :	L04
APPARTEMENT :	L496
NIVEAU :	R+9
TYPE :	T6

SDB	5.79 m²
Séjour + Cuisine	37.35 m²
Chambre 4	15.65 m²
Chambre 5	10.74 m²
Chambre 1	13.43 m²
Chambre 2	9.46 m²
Chambre 3	11.10 m²
SDE	2.45 m²
SDE	4.20 m²
WC	1.44 m²
Dgt	3.96 m²
Buanderie	1.27 m²
Dgt	8.11 m²
Entrée	4.78 m²
SURFACE HABITABLE	129.73 m²

Balcon	48.12 m²
SURFACE ANNEXE	48.12 m²

SURFACE TOTAL	177.85 m²
----------------------	------------------

LEGENDE PLAN :

AP	Allège Pleine	C	Cuisson
ST	Store textile	TRI	Tri sélectif
GC	Garde-corps	LC	Linéaire complémentaire
ETEL	Esp techn.elect.	SS	Sèche Serviette
PL	Placard	RD	Radiateur
PAV	Pare-vue		
PAE	Porte d'accès entretien		Soffite et faux-plafond
R	Réfrigérateur		Poutre et retombee
LV	Lave Vaisselle		
LL	Lave Linge		

INDICE E 05/11/2024

Echelle 1m 1:85

ecdm

NOTA: LES SURFACES DES PLACARDS SONT COMPRISES DANS CELLES DES PIÈCES OÙ ILS SE SITUENT. DES MODIFICATIONS SONT SUSCEPTIBLES DÊTRE APPORTÉES À CE PLAN EN FONCTION DES NÉCESSITÉS TECHNIQUES ET RÉGLEMENTAIRES DE LA RÉALISATION, TANT EN CE QUI CONCERNE LES DIMENSIONS LIBRES QUE L'ÉQUIPEMENT. LES SOFFITES, FAUX-PLAFONDS, RETOMBÉES, GAINES TECHNIQUES, CANALISATIONS, TRAPPES DE VISITE, DESCENTES D'EAUX PLUVIALES, ÉQUIPEMENTS ÉLECTRIQUES, NE SONT PAS SYSTÉMATIQUEMENT REPRÉSENTÉES OU SONT À TITRE INDICATIF. LES DIMENSIONS ET LES IMPLANTATIONS DES APPAREILS DE CHAUFFAGE, LORSQU'ILS SONT REPRÉSENTÉS, SONT INDICATIFS ET SERONT SOUMIS À LA CONFORMITÉ DE L'ÉTUDE THERMIQUE.