



**BNP PARIBAS  
IMMOBILIER**

Immeuble SILEX 1  
15 Rue des Cuirassiers - 69003 LYON


**Nouvel'R**  
Chemin de la Croix




CAGE B RDC B01 T2

Tableau des surfaces habitables

Séjour	27.24 m <sup>2</sup>
Chambre	12.76 m <sup>2</sup>
SdE	5.43 m <sup>2</sup>
Entrée	3.20 m <sup>2</sup>
WC	1.89 m <sup>2</sup>
<b>SURFACE TOTALE</b>	<b>50.52 m<sup>2</sup></b>
Loggia	7.36 m <sup>2</sup>

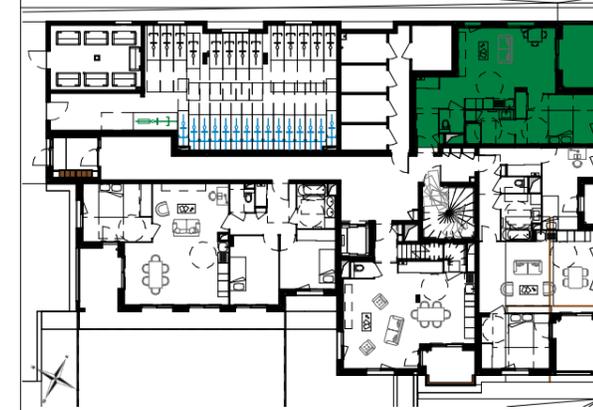

DATE : 31/10/2024 Indice : D

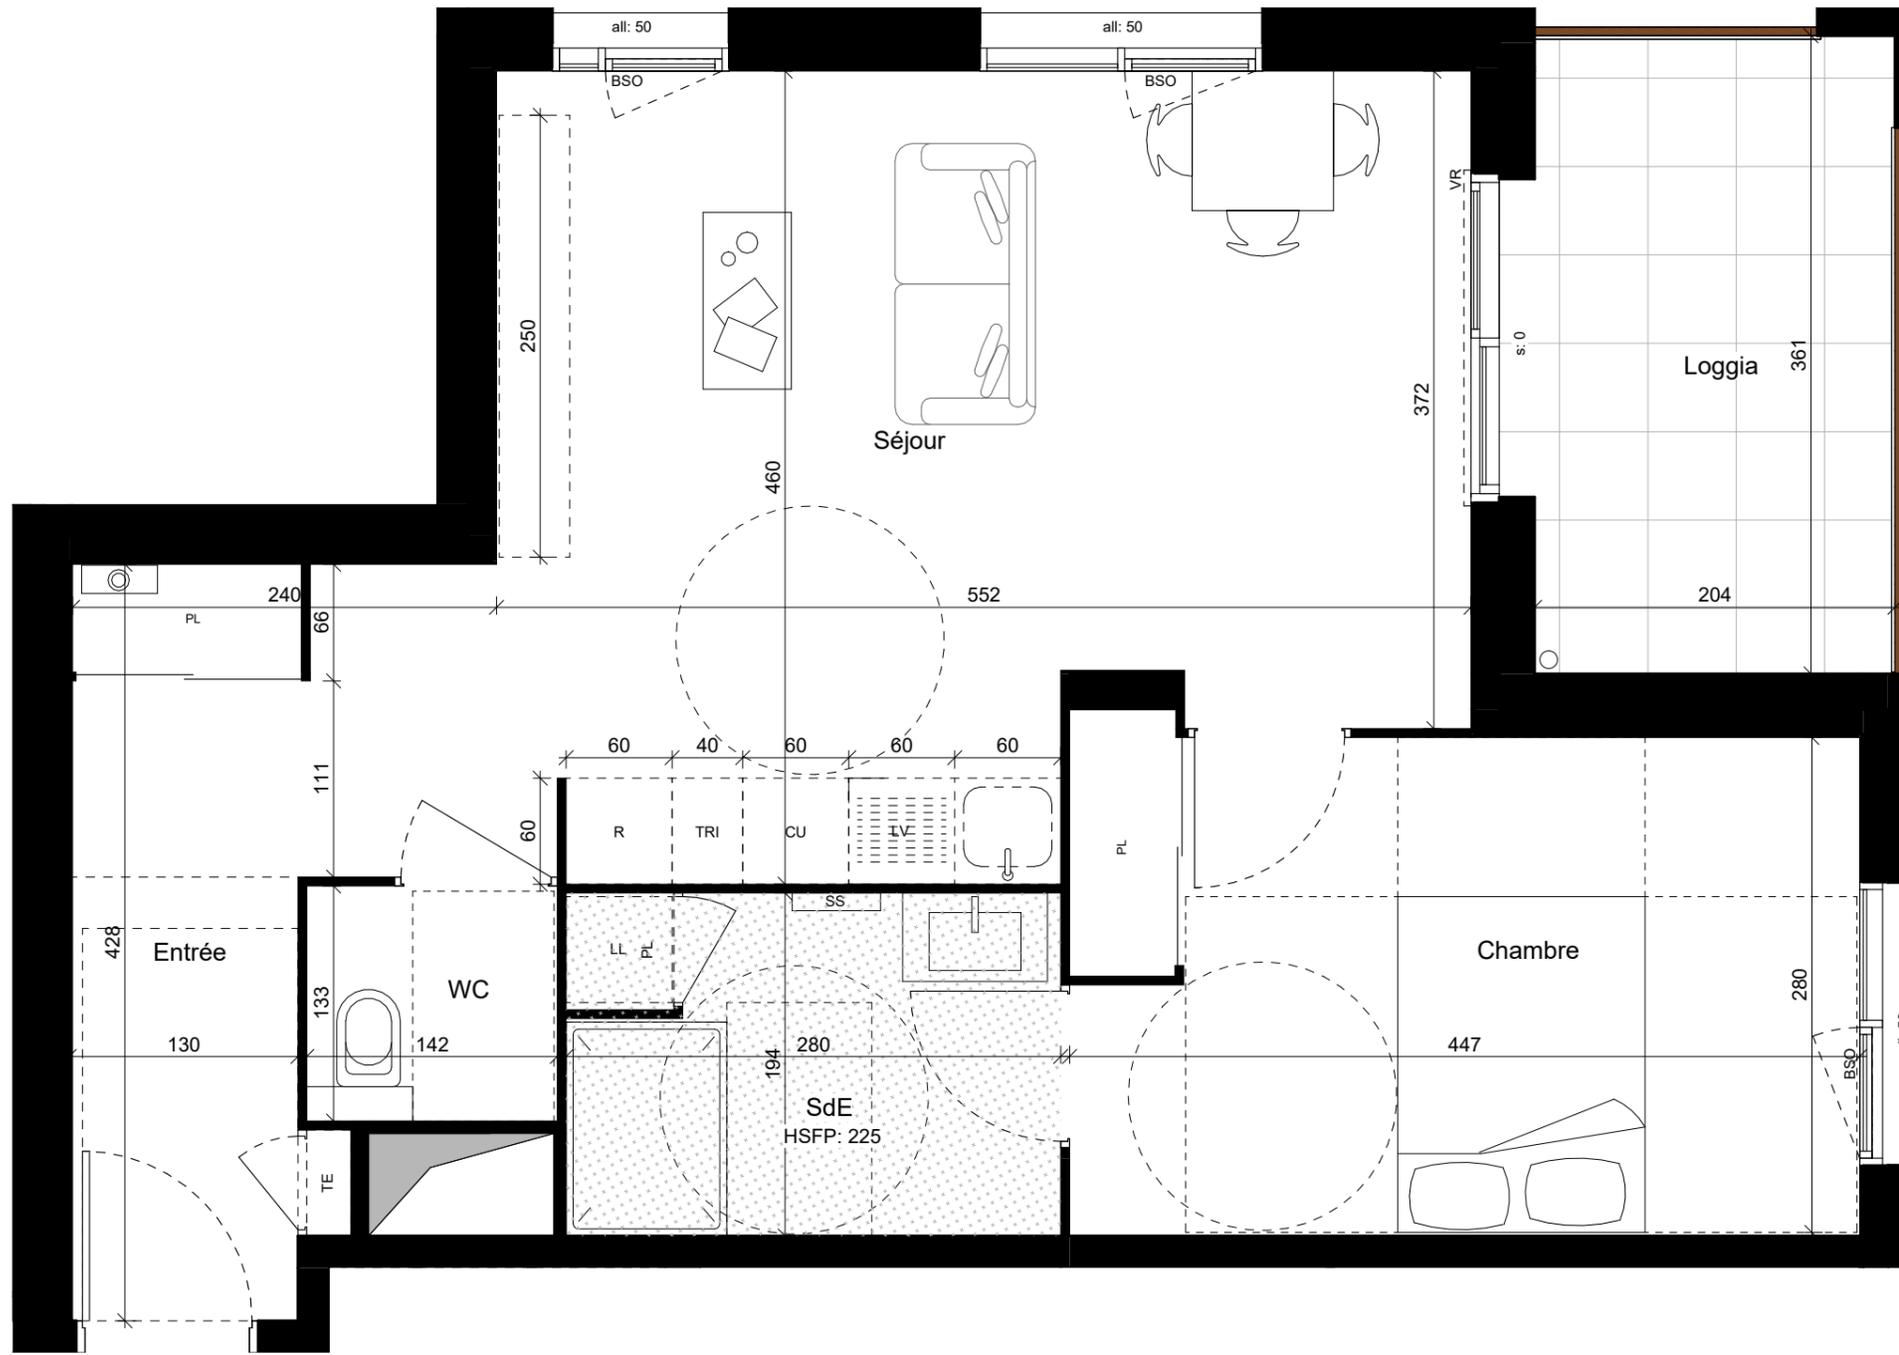

**LEGENDE**

R	Réfrigérateur
CU	Cuisinière
LV	Lave-vaisselle
LL	Machine à laver
TE	Tableau électrique
VR	Volet roulant
SS	Sèche-serviettes
EP	Descente d'eau pluviale
HSP	Hauteur sous plafond
HSFP	Hauteur sous faux-plafond
	Faux-plafond
	Gaine technique

**PLANS DE COMMERCIALISATION**  
Les cotes, les surfaces, les gaines, les soffites sont susceptibles de modifications dues aux impératifs administratifs, aux contraintes techniques de construction, et aux tolérances d'exécution. Les meubles et éléments de cuisine dessinés sur ce plan ne sont qu'indicatifs. Seuls seront fournis les équipements sur le descriptif annexé à l'acte de vente.

