



**BNP PARIBAS
IMMOBILIER**


Immeuble SILEX 1
15 Rue des Cuirassiers - 69003 LYON





CAGE D R+1 D12 T2

Tableau des surfaces habitables

| | |
|-----------------------|----------------------------|
| Séjour | 25.48 m ² |
| Chambre | 11.69 m ² |
| Entrée | 7.53 m ² |
| SdB | 5.08 m ² |
| WC | 1.38 m ² |
| SURFACE TOTALE | 51.16 m² |
| Balcon | 6.46 m ² |

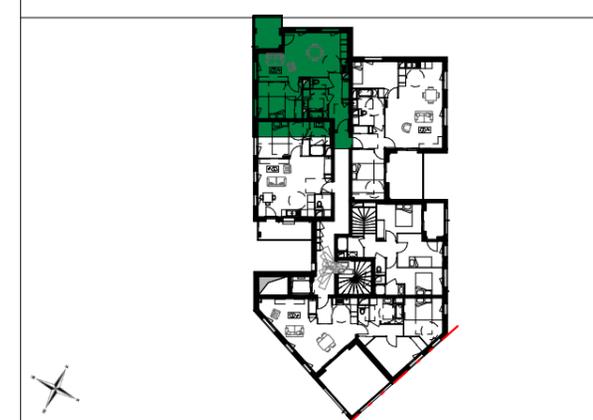

DATE : 31/10/2024 Indice : D

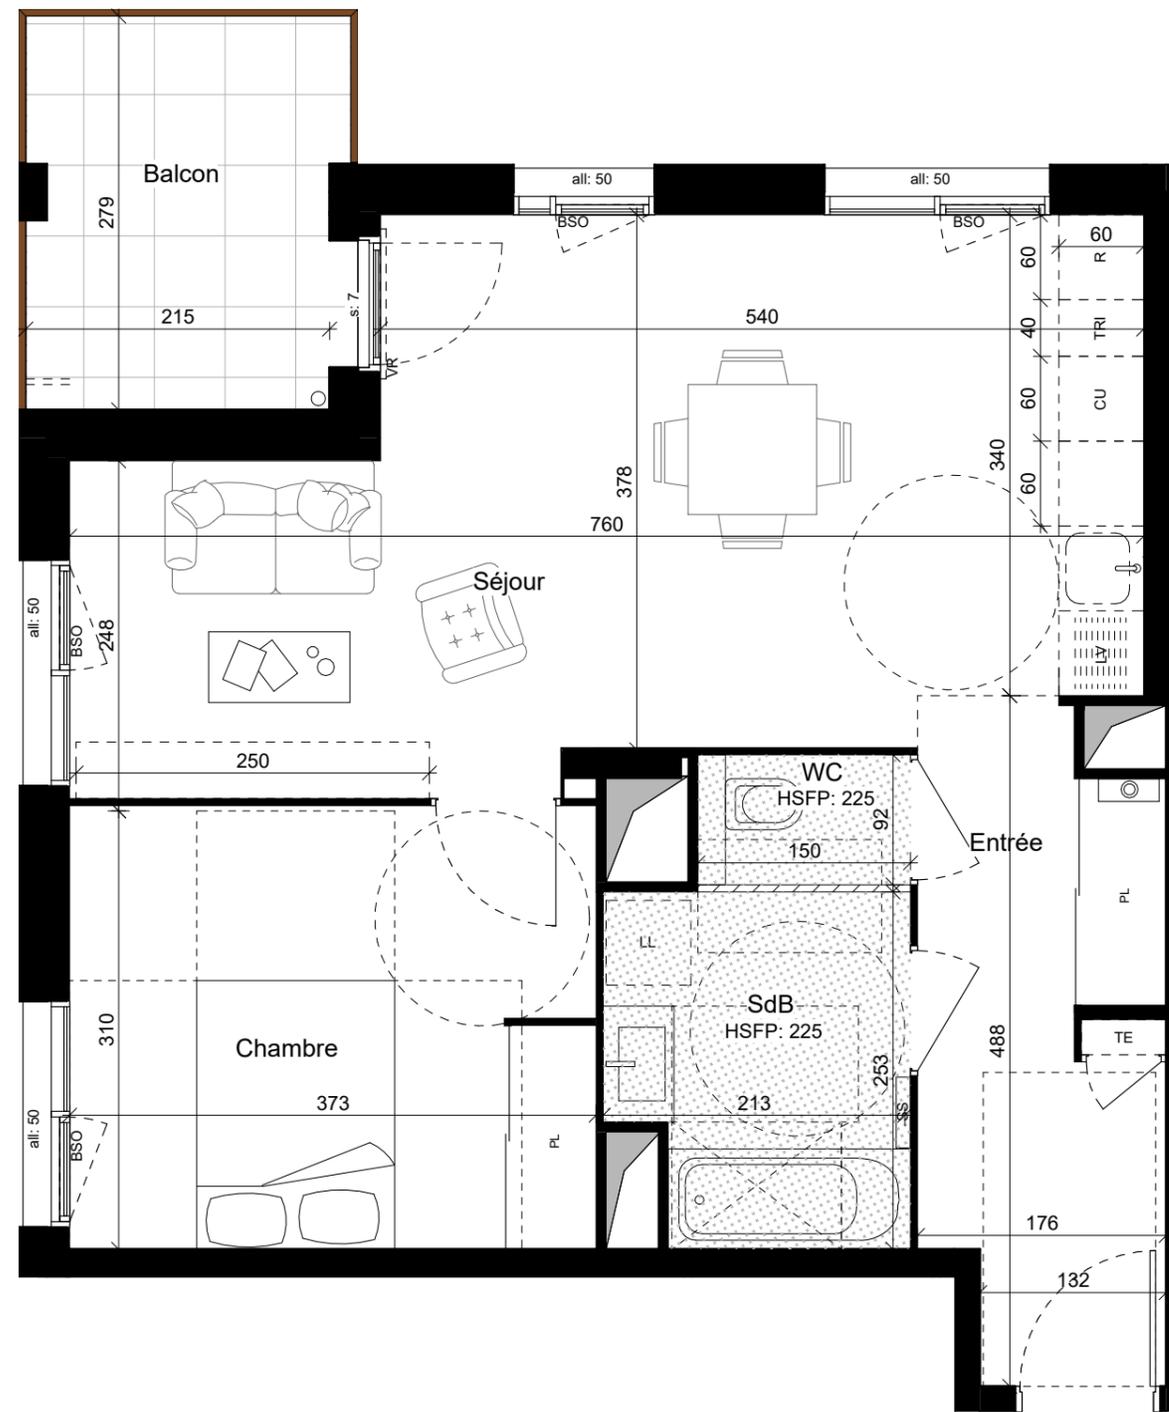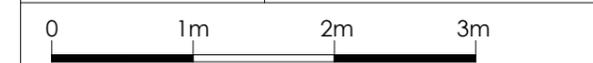

LEGENDE

| | |
|------|---------------------------|
| R | Réfrigérateur |
| CU | Cuisinière |
| LV | Lave-vaisselle |
| LL | Machine à laver |
| TE | Tableau électrique |
| VR | Volet roulant |
| SS | Sèche-serviettes |
| EP | Descente d'eau pluviale |
| HSP | Hauteur sous plafond |
| HSFP | Hauteur sous faux-plafond |
| | Faux-plafond |
| | Gaine technique |

PLANS DE COMMERCIALISATION
Les cotes, les surfaces, les gaines, les soffites sont susceptibles de modifications dues aux impératifs administratifs, aux contraintes techniques de construction, et aux tolérances d'exécution. Les meubles et éléments de cuisine dessinés sur ce plan ne sont qu'indicatifs. Seuls seront fournis les équipements sur le descriptif annexé à l'acte de vente.

