

LEGENDE

R

Cu

LV

LL

TE

VR

SS

EP

HSP

HSFP

Réfrigérateur

Cuisinière

Lave-vaisselle

Machine à laver

Tableau électrique

Volet roulant

Sèche-serviettes

Descente d'eau pluviale

Hauteur sous plafond

Hauteur sous faux-plafond



Faux-plafond

Gaine technique

PLANS DE COMMERCIALISATION

Les cotes, les surfaces, les gaines, les soffites sont susceptibles de modifications dues aux impératifs administratifs, aux contraintes techniques de construction, et aux tolérances d'exécution.

Les meubles et éléments de cuisine dessinés sur ce plan ne sont qu'indicatifs. Seuls seront fournis les équipements sur le descriptif annexé à l'acte de vente.

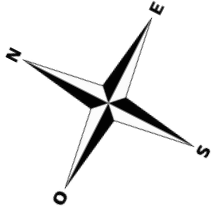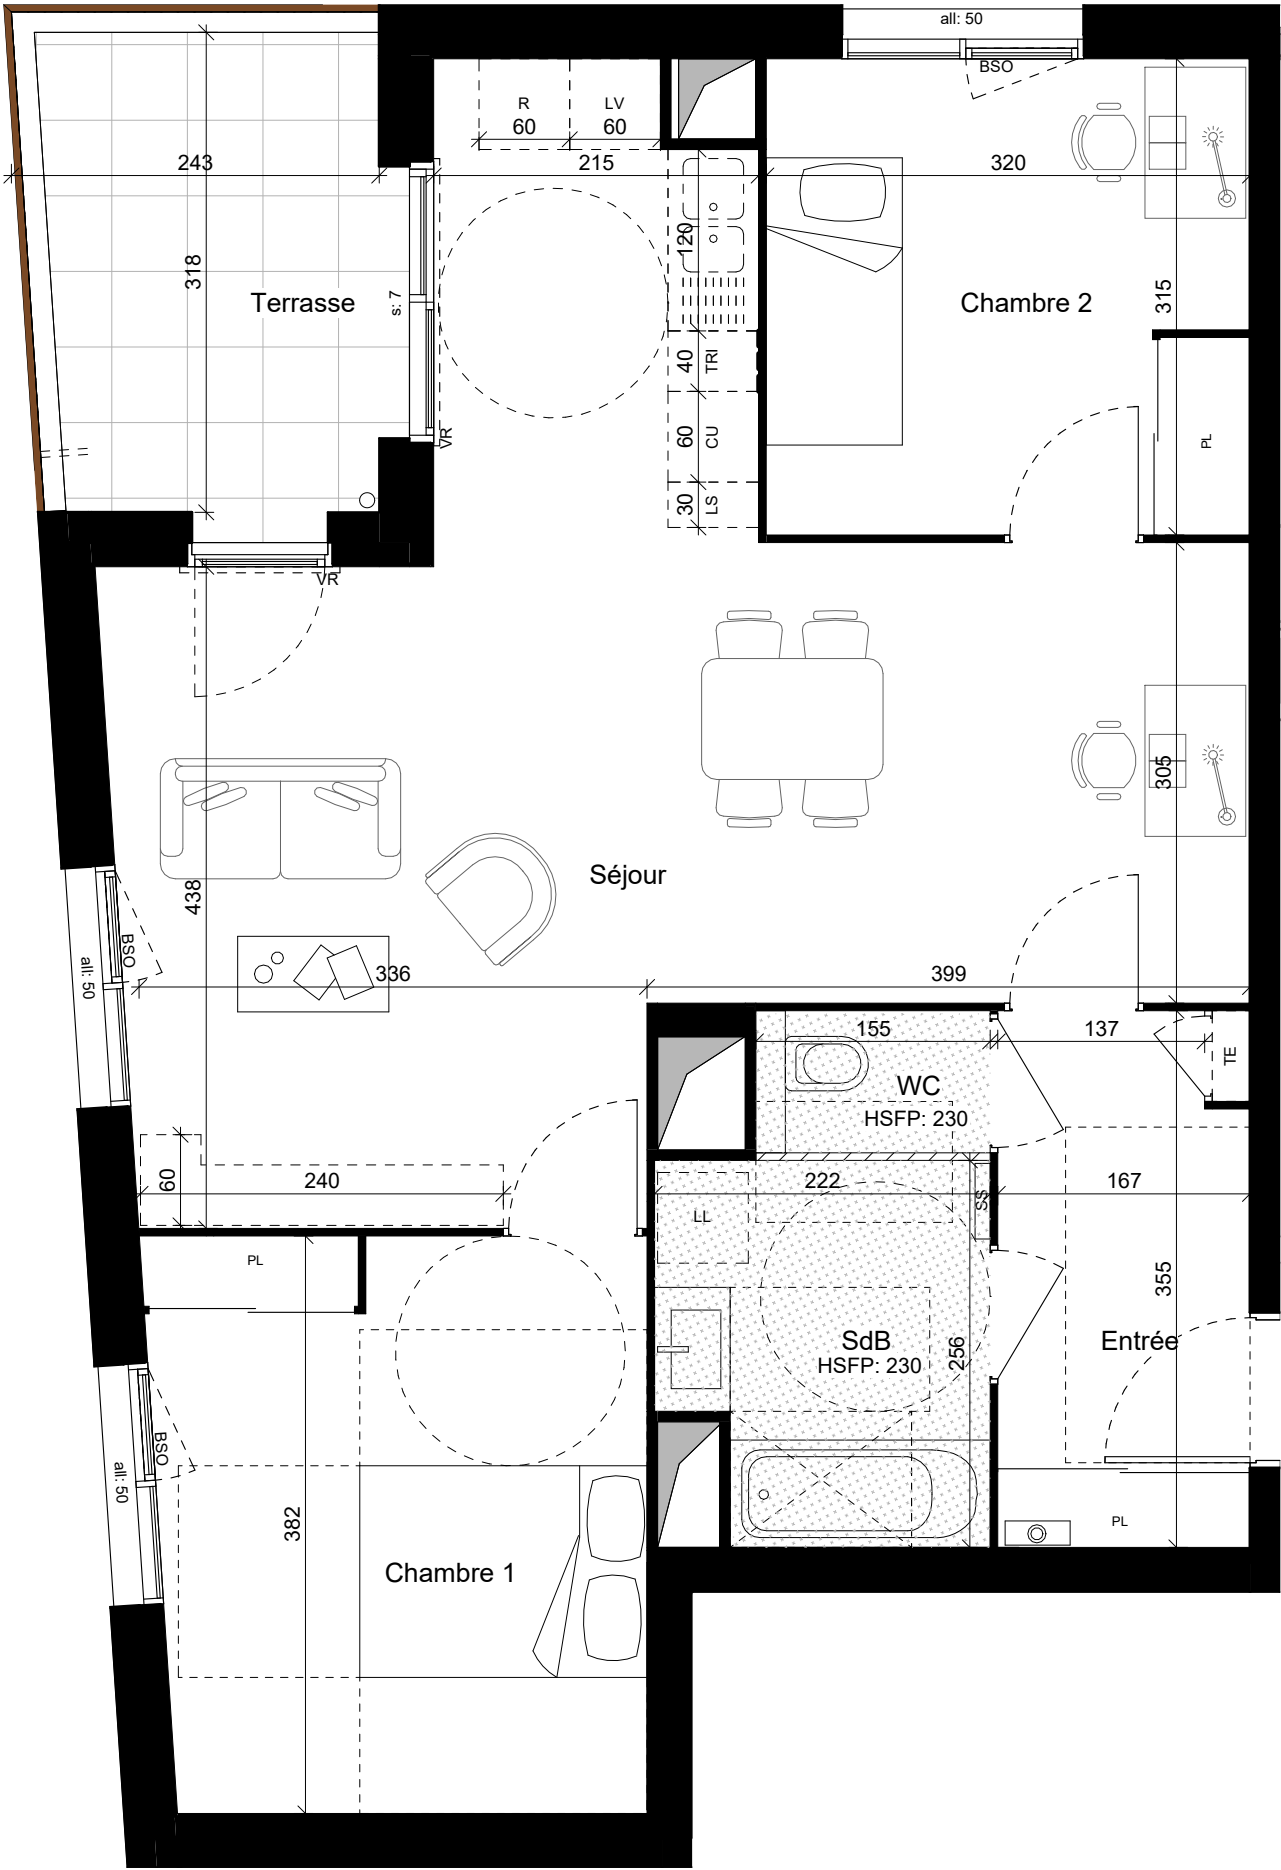


BNP PARIBAS
IMMOBILIER

Immeuble SILEX 1
15 Rue des Cuirassiers - 69003 LYON



CAGE F	R+2	F20	T3
--------	-----	-----	----

Tableau des surfaces habitables	
Séjour	34.21 m²
Chambre 1	12.35 m²
Chambre 2	10.08 m²
Entrée	5.73 m²
SdB	5.23 m²
WC	1.46 m²
SURFACE TOTALE	69.06 m²
Terrasse	7.98 m²

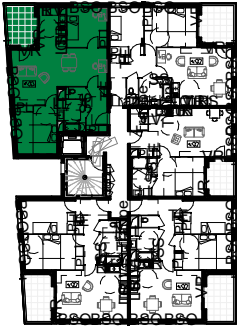

DATE : 31/10/2024

Indice : D

0

1m

2m

3m