



**BNP PARIBAS
IMMOBILIER**

Immeuble SILEX 1
15 Rue des Cuirassiers - 69003 LYON




CAGE F RDC F01 T3

Tableau des surfaces habitables

Séjour	24.65 m ²
Chambre 1	12.62 m ²
Chambre 2	10.43 m ²
Entrée	10.42 m ²
SdB	5.35 m ²
WC	1.43 m ²
SURFACE TOTALE	64.90 m²
Loggia	8.04 m ²



DATE : 31/10/2024 Indice : D

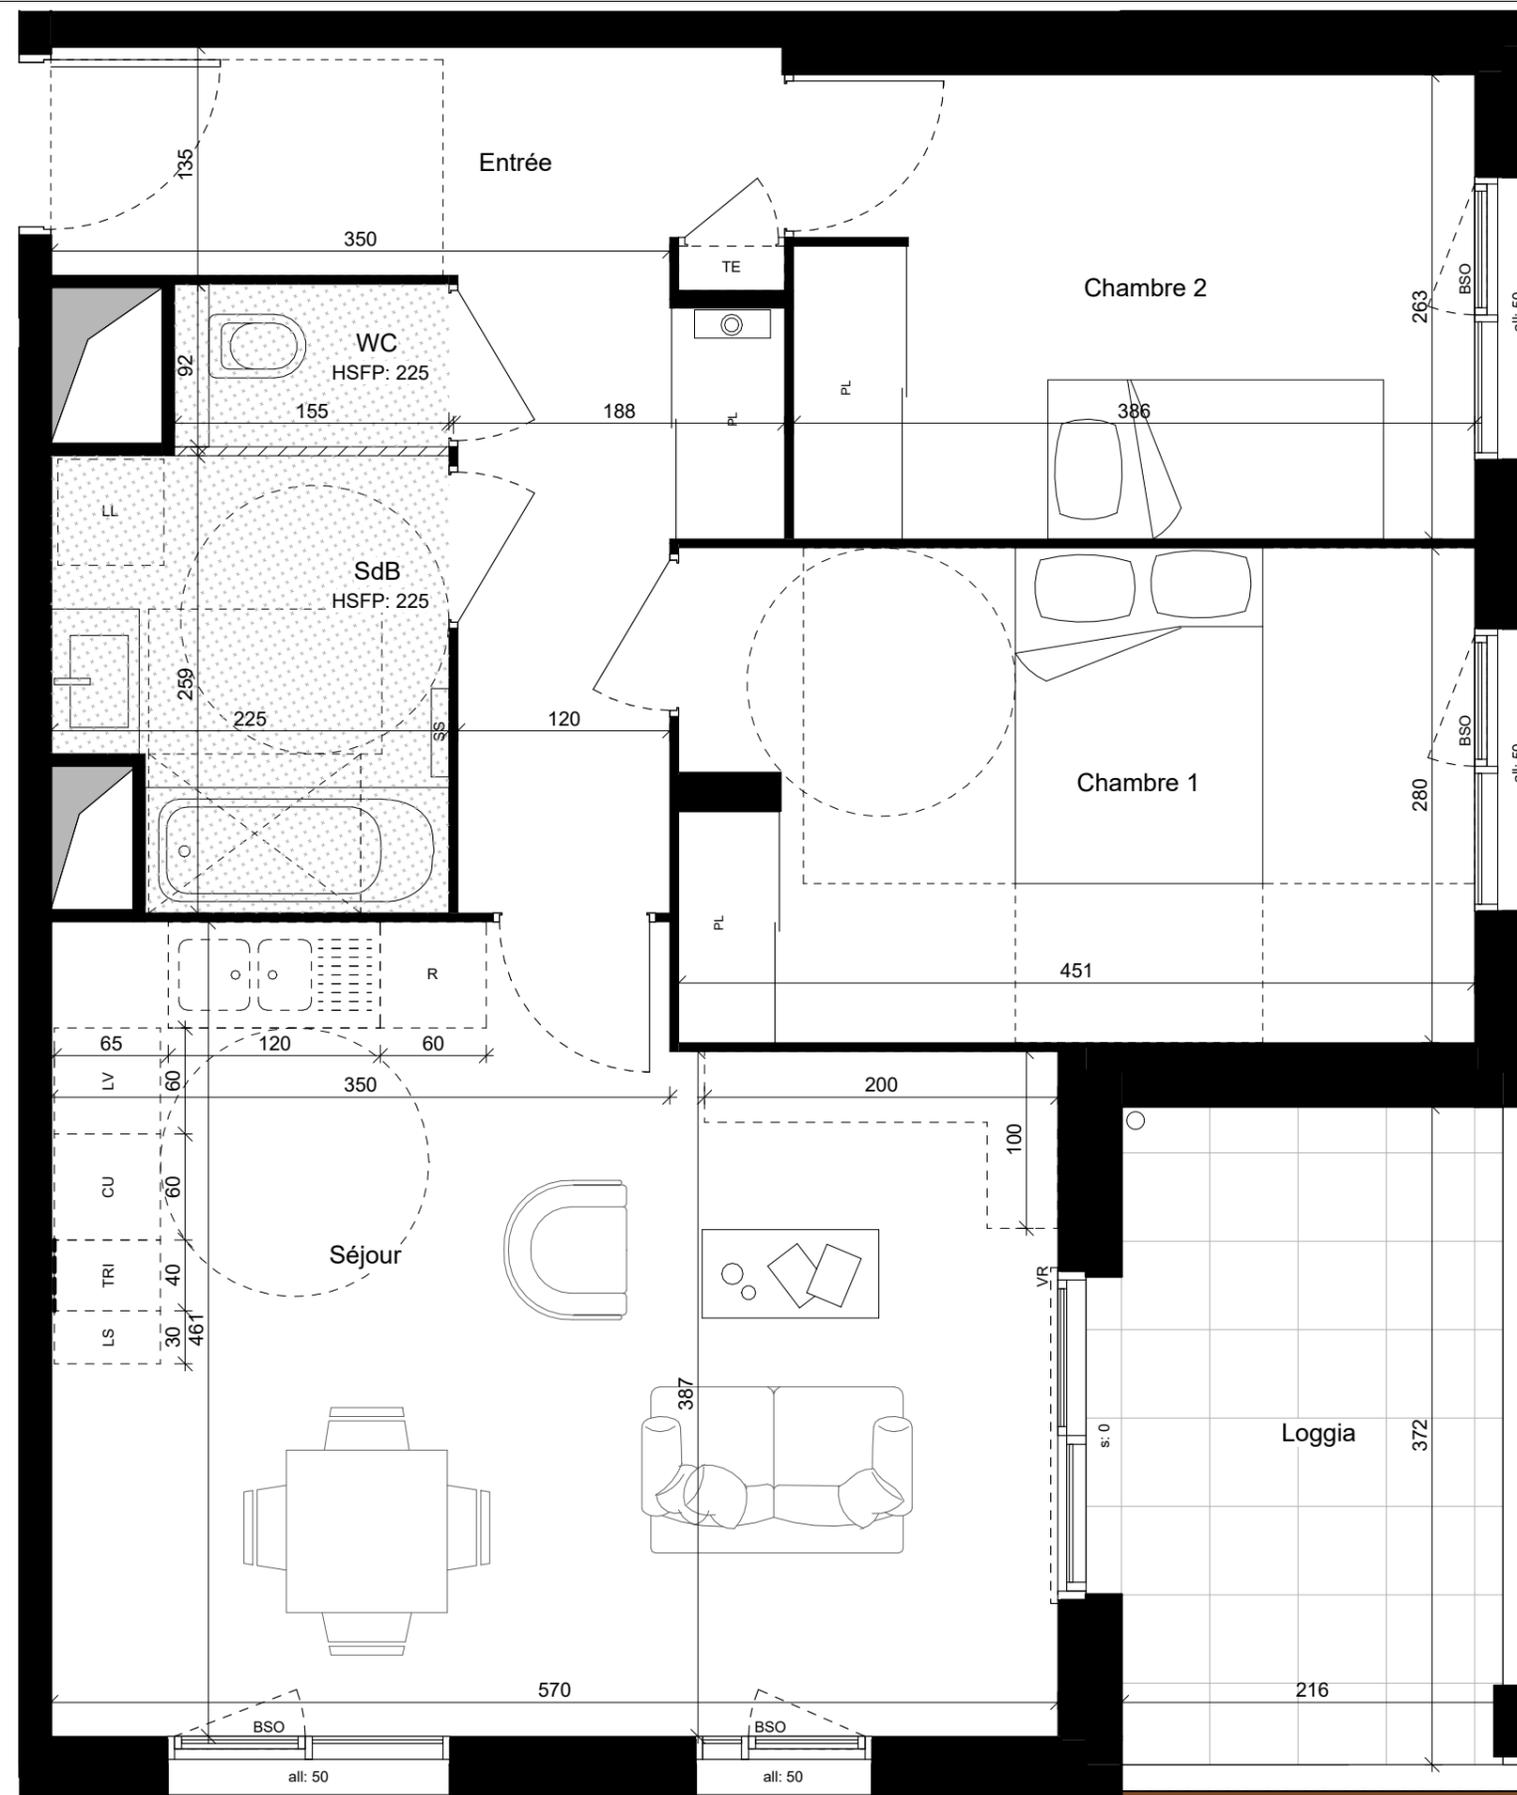

LEGENDE

- R Réfrigérateur
- CU Cuisinière
- LV Lave-vaisselle
- LL Machine à laver
- TE Tableau électrique
- VR Volet roulant
- SS Séche-serviettes
- EP Descente d'eau pluviale
- HSP Hauteur sous plafond
- HSFP Hauteur sous faux-plafond
- Faux-plafond
- Gaine technique

PLANS DE COMMERCIALISATION

Les cotes, les surfaces, les gaines, les soffites sont susceptibles de modifications dues aux impératifs administratifs, aux contraintes techniques de construction, et aux tolérances d'exécution. Les meubles et éléments de cuisine dessinés sur ce plan ne sont qu'indicatifs. Seuls seront fournis les équipements sur le descriptif annexé à l'acte de vente.